


Rzut Piętra
Skala 1:50

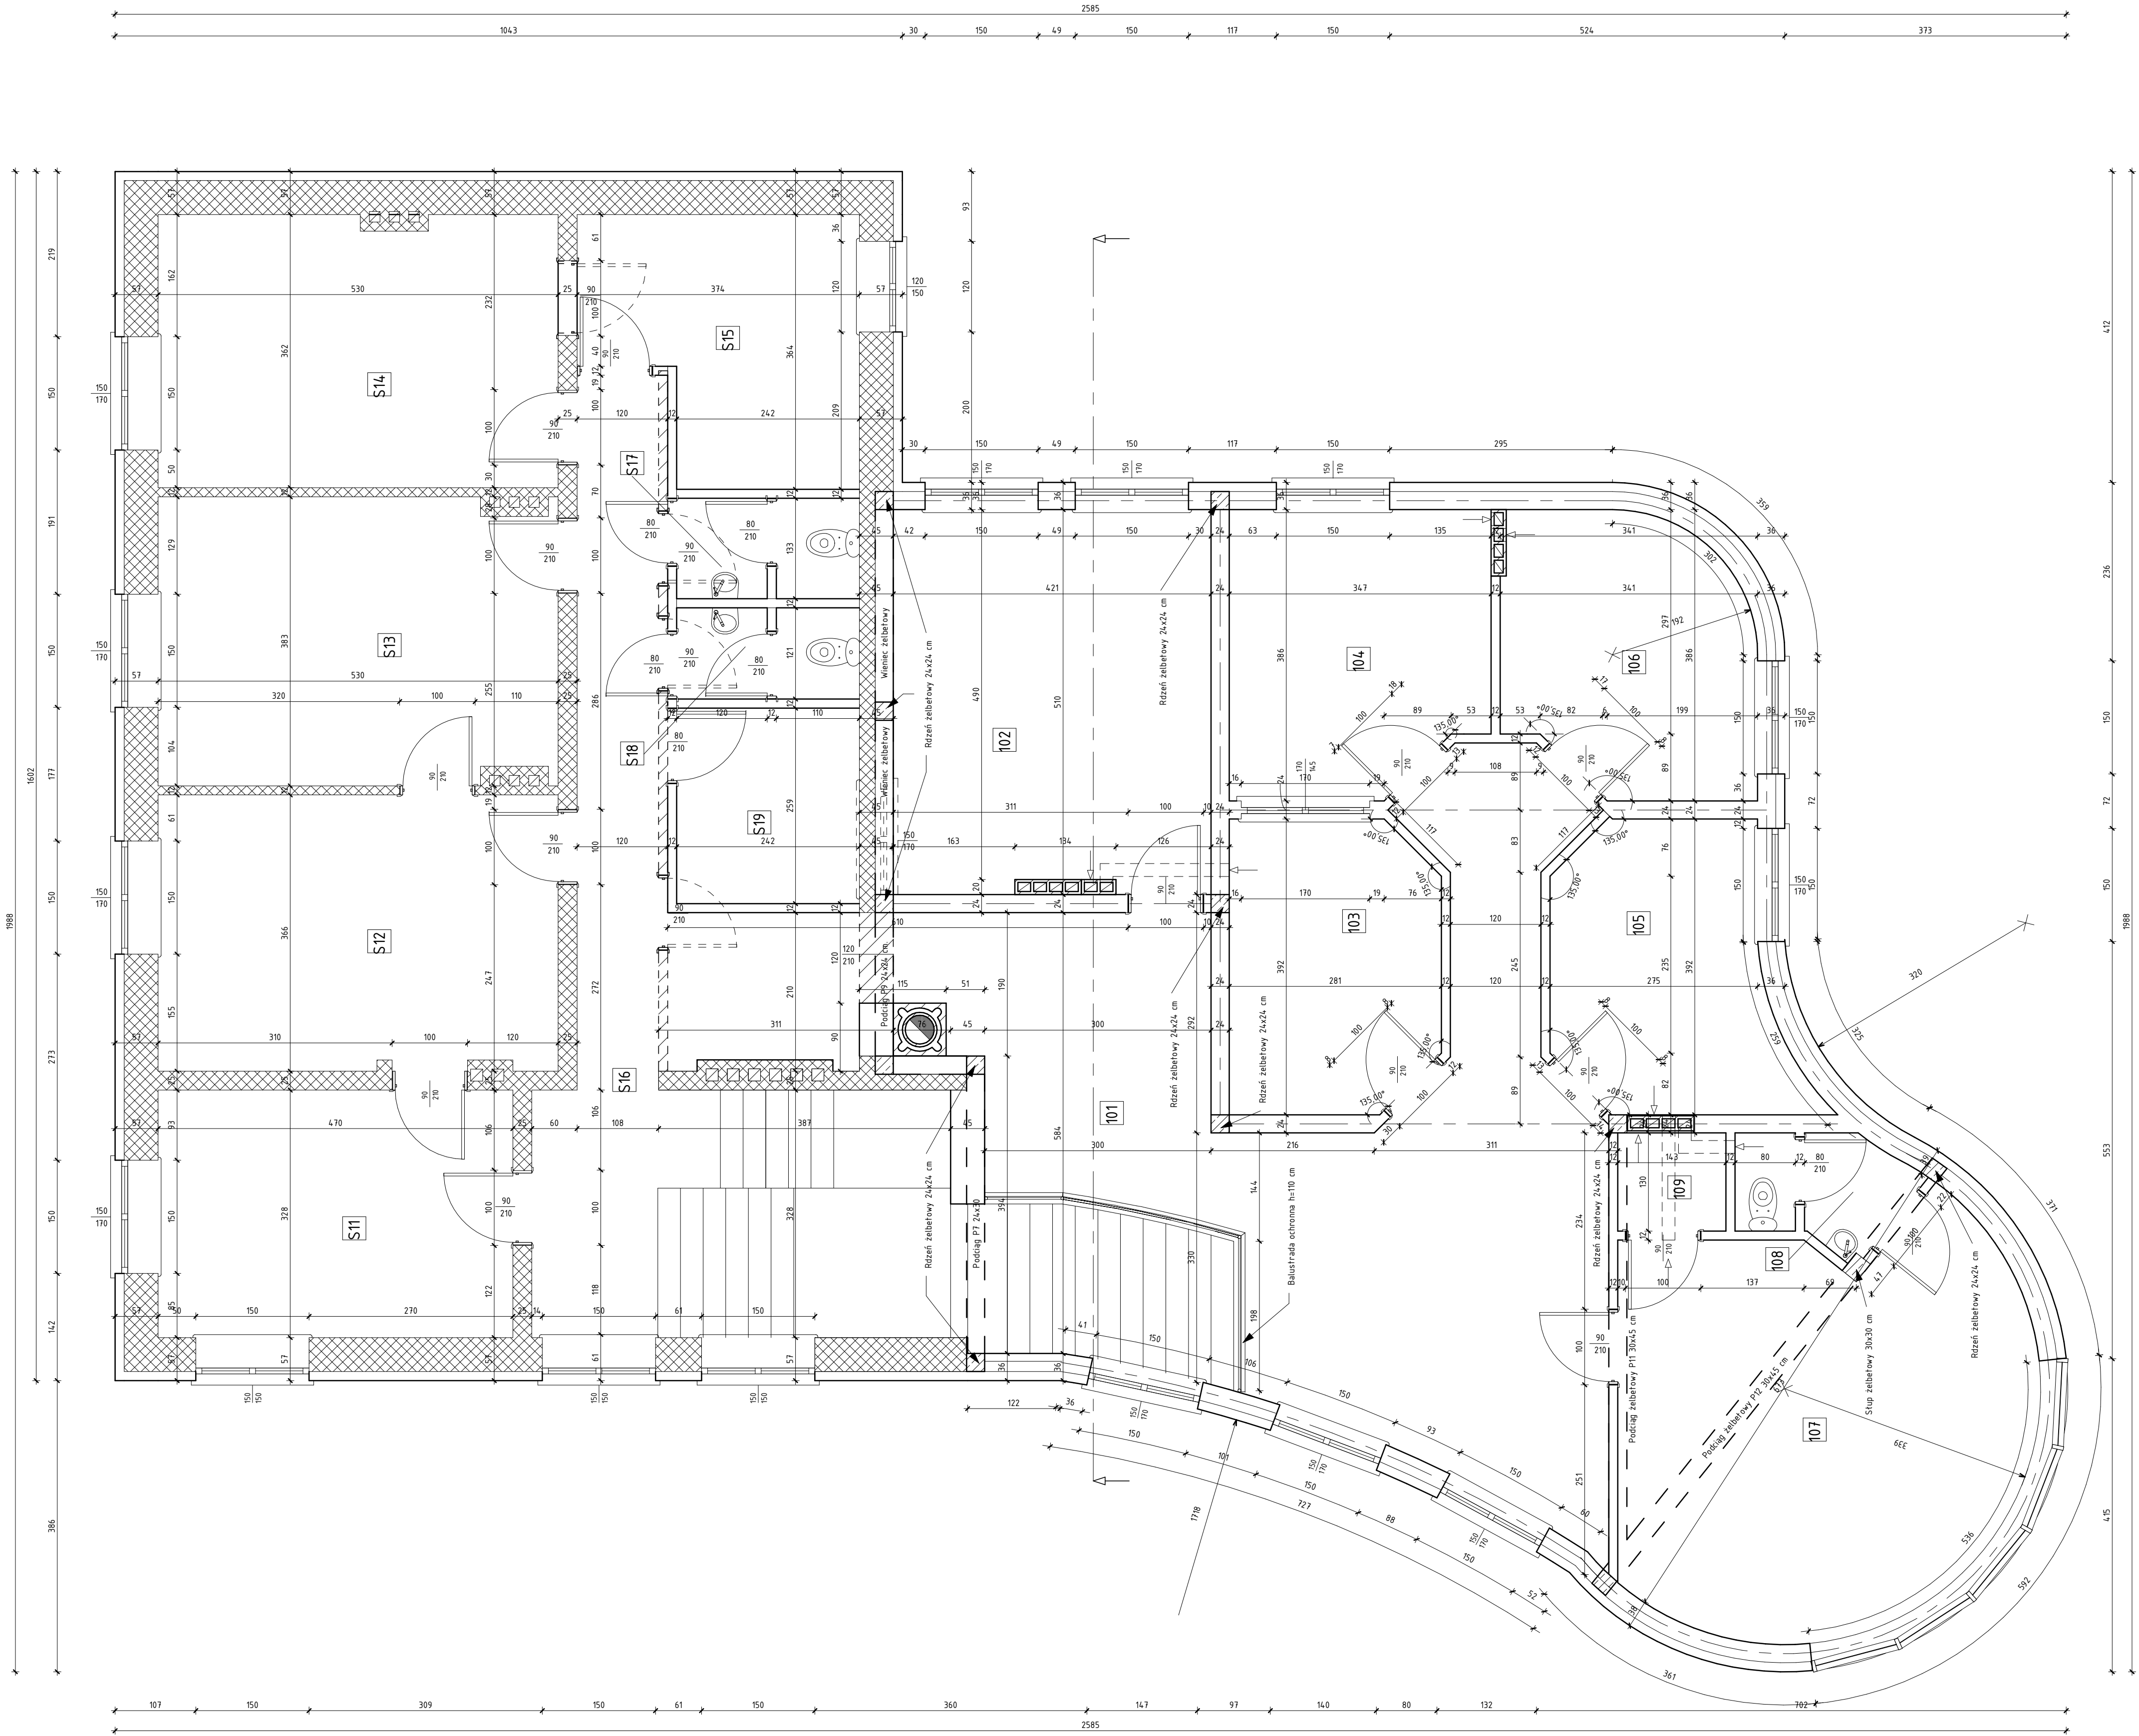

Zestawienie pomieszczeń piętra			
Kondygnacja	Nazwa	Numer	Powierzchnia
Piętro	Hall+komunikacja	101	52,62 m ²
Piętro	Pomieszczenie	102	21,20 m ²
Piętro	Pom. biurowe	103	10,39 m ²
Piętro	Pom. biurowe	104	12,53 m ²
Piętro	Pom. biurowe	105	10,98 m ²
Piętro	Pom. biurowe	106	11,45 m ²
Piętro	Pom. biurowe	107	28,57 m ²
Piętro	WC	108	3,11 m ²
Piętro	Magazynek	109	1,86 m ²
Piętro	Pom. biurowe	S11	15,42 m ²
Piętro	Pom. biurowe	S12	19,40 m ²
Piętro	Pom. biurowe	S13	20,30 m ²
Piętro	Pom. biurowe	S14	19,19 m ²
Piętro	Pom. biurowe	S15	11,46 m ²
Piętro	Hall+komunikacja	S16	34,87 m ²
Piętro	WC męskie	S17	3,22 m ²
Piętro	WC damskie	S18	2,93 m ²
Piętro	Archiwum	S19	6,27 m ²
Suma ogólna:		18	285,77 m ²

Obiekt:	Rozbudowa Budynku Urzędu Gminy w Krzyńnowie Małym, Ul. Kościelna 50		
Adres:	Krzyńnowa Mała, Ul. Kościelna 50		Skala: 1:50
Rysunek:	Rzut piętra	Rys. nr 10	Data: 06.2008
Projektował:			