


ROZDZIELNIA TR1

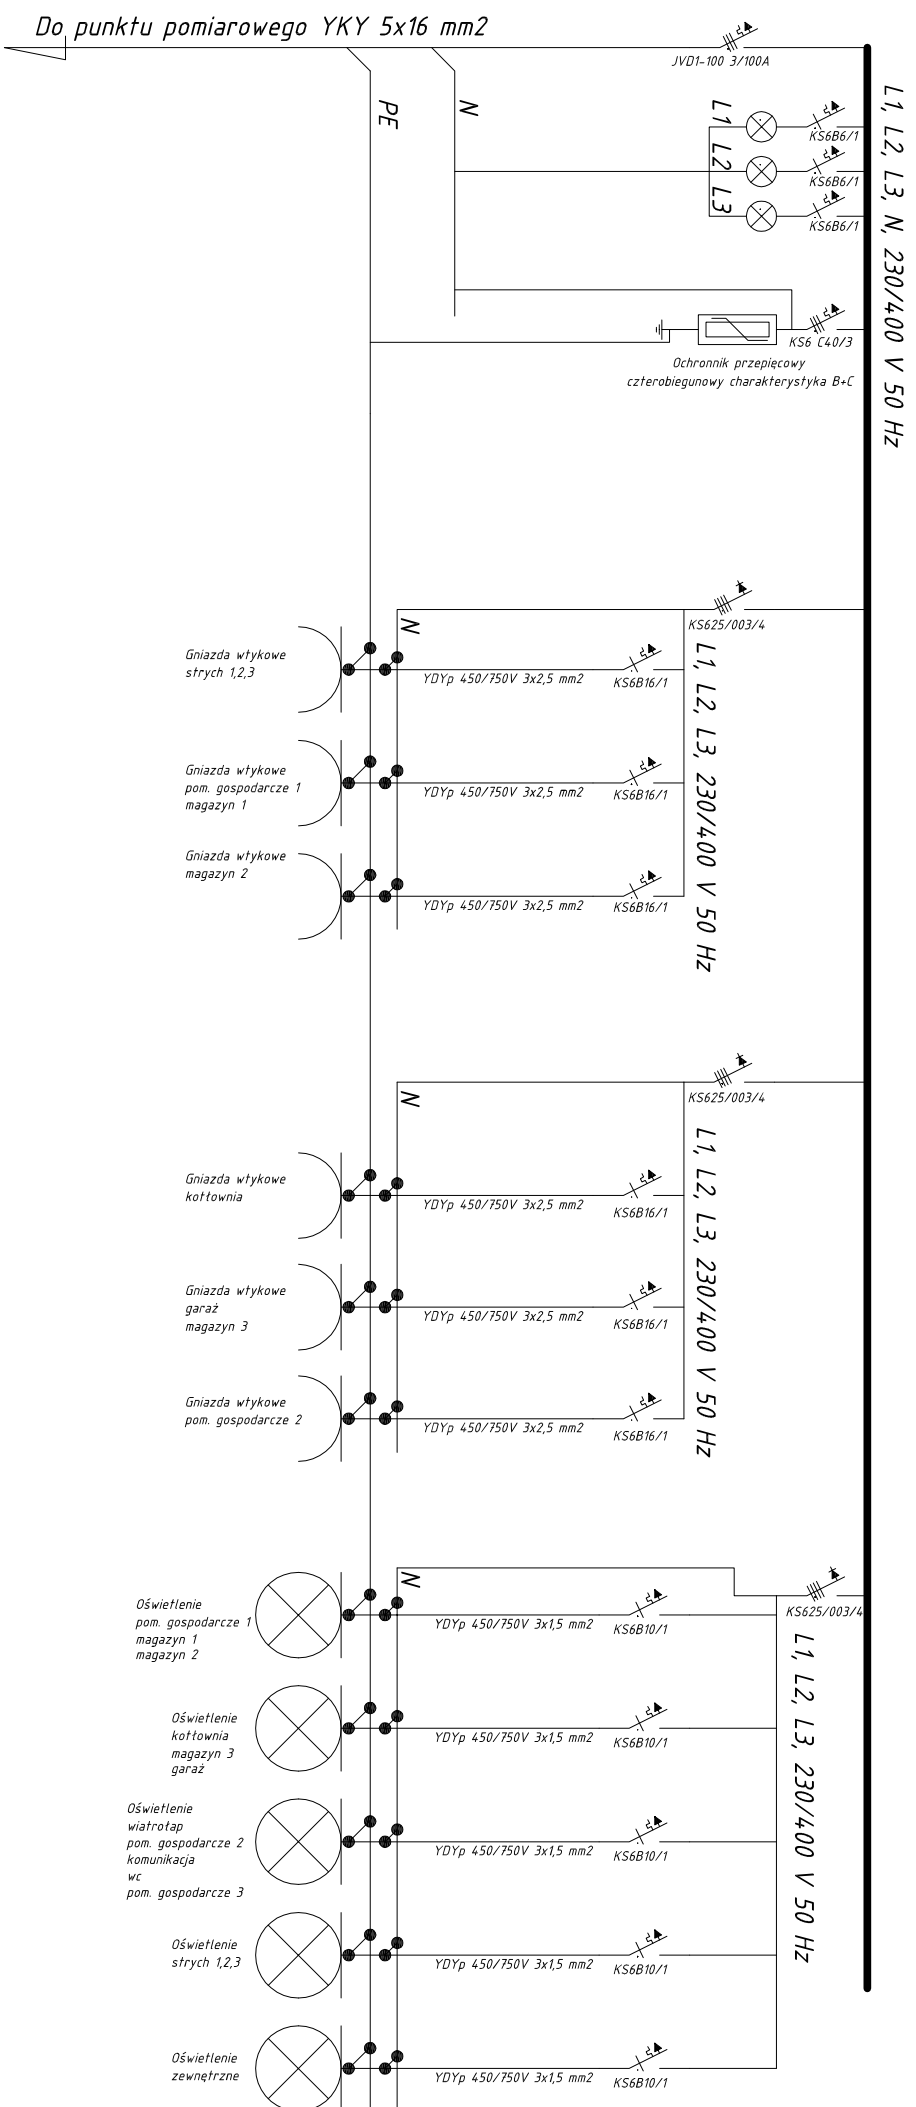

Objekt: ROZBUDOWA BUDYNKU GOSPODARCZO-MAGAZYNOWEGO WRAZ
Z BUDOWĄ WIATY STALOWEJ.

Adres: Krzynowłoga Mała działka nr 192
gm. Krzynowłoga Mała

Rysunek: Schemat rozdzielni TR
Instalacja elektryczna

Projektował:

Rys. nr IE3

Data:
01.2011 r.

Skala:
1:100