


4

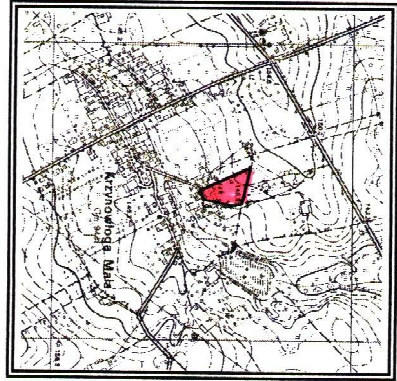

Nie wyklucza się istnienia w terenie innych –nie wykazanych na niniejszej mapie– urządzeń podziemnych, które nie były zgłoszone do inwentaryzacji lub o których brakuje informacji w instytucjach brażujących.

STARYSTA PRZASNYSKI

Wydział Geodezji, Kartografii, Kadastro i Gospodarki Lądowo-Lesnej
Reprezentowana, rozpracowywana i rozpracowana inżynierska
dokumentacja, wydana z zastrzeżeniem o którym mowa w art. 18 ustawy
z dnia 17 maja 1989 r. - Prawo geodezyjne i kartograficzne
jedn. tekst Dz. U. Nr 100 z 2000 r., poz. 1065 z późniejszymi zmianami.

Szkielet orientacyjny
Skala 1 : 25000

MAPA DO CELÓW PROJEKTOWYCH
SKALA 1 : 500

Obwód: Krzynowłoga Mała
Gmina: Krzynowłoga Mała
Działka: 131, KW 21111
254/15, 255/1, KW 29062
132/1, Dec. G-IV/7224/MK/A561/3292
Właściciele: Gmina Krzynowłoga Mała

Wykonali:

GEODETA UPRAWNIONY
Świad. Głównego Geodety Kraju Nr 19779
mgr inż. Marcin Lorenc
ul. Mazowiecka 10, 06-323 Jednorzecze
tel. 507083754

STARYSTA PRZASNYSKI

Wydział Geodezji, Kartografii, Kadastro i Gospodarki Lądowo-Lesnej
W oznaczonym obszarze dokonano aktualizacji
trafności mapy z zasadniczą
dokumentacją z pomiaru uzupelniającego przyjęto
do zasobu powiatowego w dniu 04.06.2009 r.
1386, 254/15, 255/1, KW 29062
132/1, Dec. G-IV/7224/MK/A561/3292
Niniejsza mapa może służyć do celów projektowych.
Projektowane obiekty budowlane podlegają wytyczeniu
i inwentaryzacji powykonawczej przez jednostki
uprawnione do wykonywania prac geodezyjnych
02.01.09


Z up. STARYSTY

Sporządził: Tomaszewski, Konarski, dnia 2009.06.01.

Dokumentacja Geodezyjna i Kartograficzna

LEGENDA:

- 1 Budynki istniejące
- 2 Istniejący budynek Szkoły Podstawowej
- 3 Istniejący budynek Gimnazjum
- 4 Istniejący budynek gospodarczy
- 5 Istniejący budynek gospodarczy
- 6 Istniejące boisko wielofunkcyjne
- 7 Istniejący budynek sali sportowej do rozbiórki
w/g oddzielnego opracowania
- 8 Projektowany budynek sali gimnastycznej
- 9 Projektowana nawierzchnia utwardzona
- 10 Istniejący zjazd na działkę
- 11 Instalacje do przebudowy
- 12 Projektowana instalacja ks
- 13 A-B-C-D-E-F-G-A Obszar objęty opracowaniem

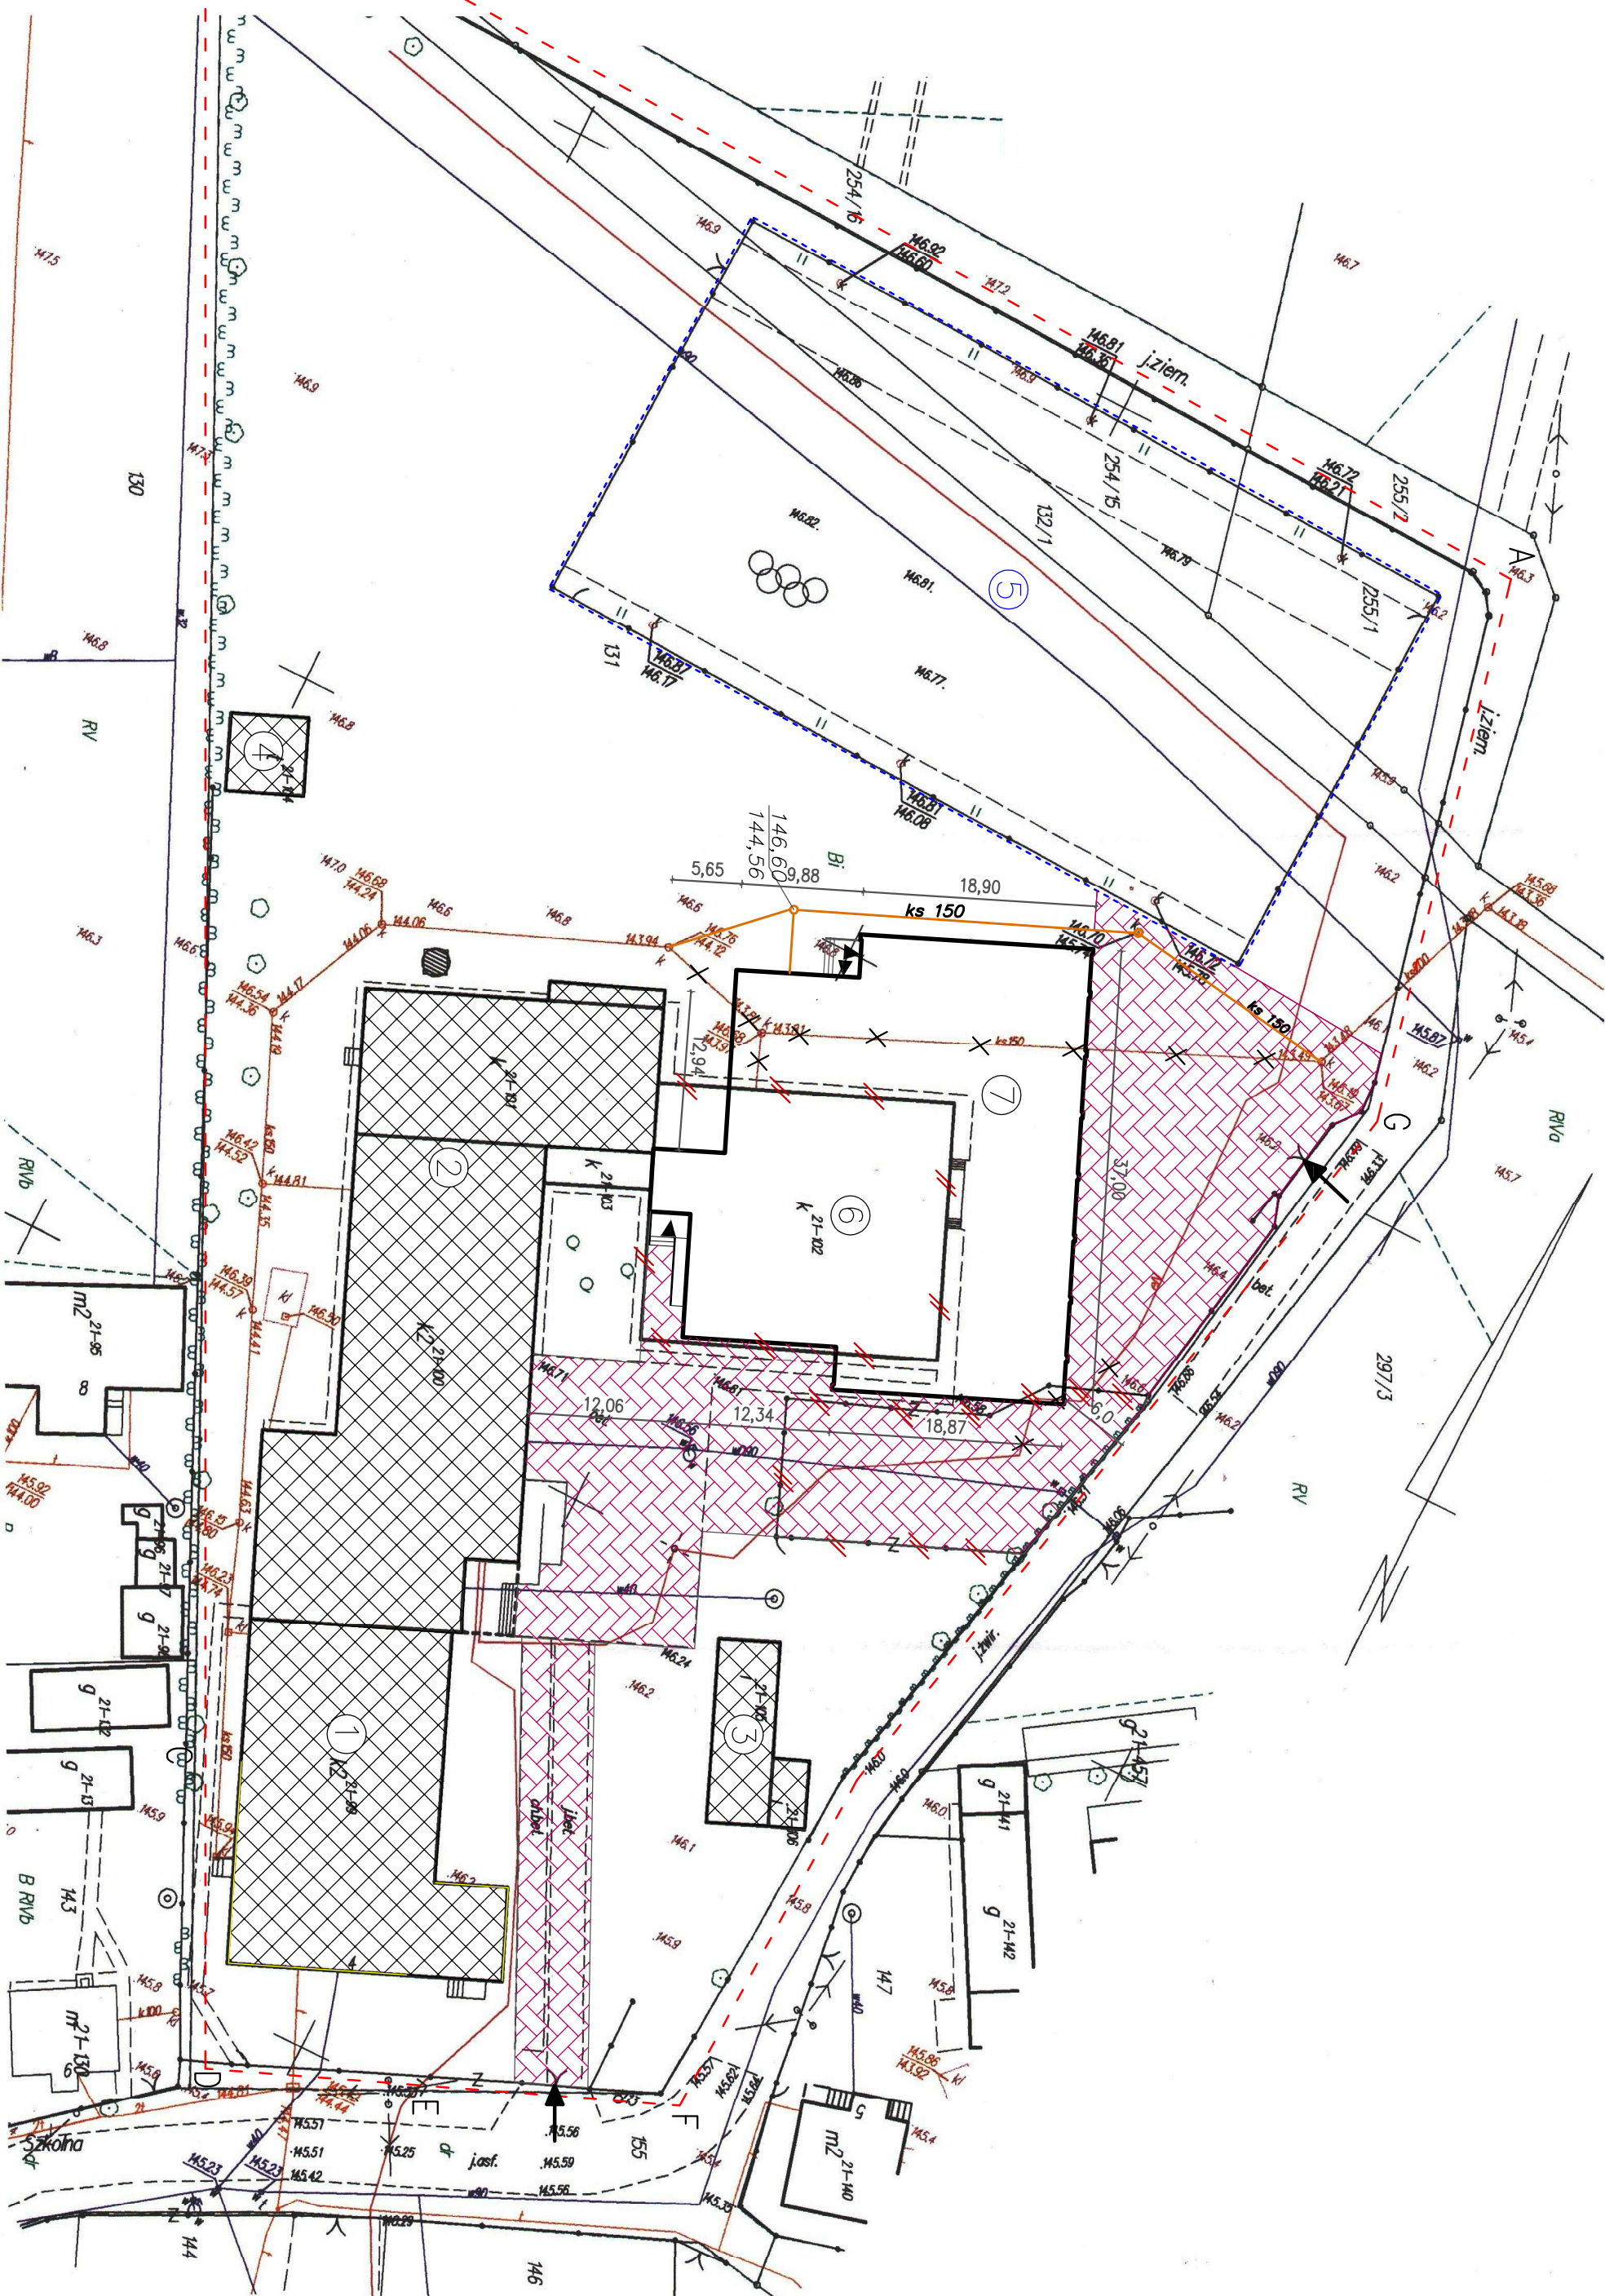

PROJEKT ZAGOSPODAROWANIA TERENU

Skala 1:500

OBIEKT: SALA GIMNASTYCZNA
ADRES: Krzynowłoga Mała działka nr 131; gm. Krzynowłoga Mała
INWESTOR: GMINA KRZYNOWŁOGA MAŁA
ul. Kościelna 3 Krzynowłoga Mała

WN-PROJEKT			
Usługi Projektowe			
mgr inż. Wojciech Nosarzewski			
Zespół Projektowy: 06-45 Główny Biuro			
Tel. 502-022-294			
wn@op.pl			
Objekt: Sala gimnastyczna			
Adres:	Krzyńsk 3 Mała; dz. nr 131	Skala:	1:500
Rysunek:	Zewnętrzny przyłącza i sieci kanalizacji sanitarnej, nr 1.	Data:	04.2009r.
Projektant:			
Opracował:	mgr inż. Sylwia Jaskulska		