


RZUT PIWNICY

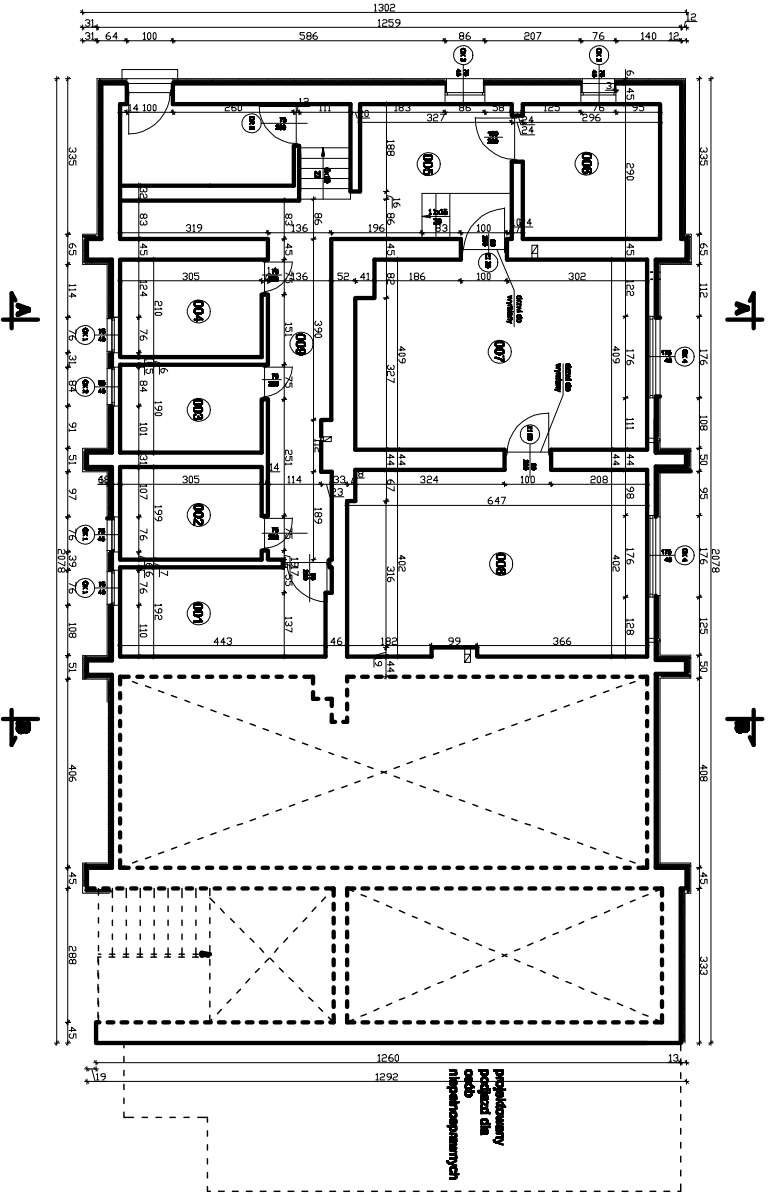

UWAGA:
1. Grubość docieplenia okien dobrać do okolicy
wymiarowej stolarki okiennej tak, aby nie zachodziła
ona na szyby. Projektowana gr. docieplenia 8cm, przy
otworach ok. 8cm.

NUMER POM. POM.	NAZWA POMIESZCZENIA (PROJEKTOWANIE)	POMIĘSZCZENIA [m ²]	ROZMIAR POMIĘSZCZENIA
001	PIWNICA 1	6,40	POŁAŁAŁA MET.
002	PIWNICA 2	6,40	POŁAŁAŁA MET.
003	PIWNICA 3	6,40	POŁAŁAŁA MET.
004	PIWNICA 4	6,41	POŁAŁAŁA MET.
005	PIWNICA 5	6,40	POŁAŁAŁA MET.
006	PIWNICA 6	6,40	POŁAŁAŁA MET.
007	KOTŁOWNIA	24,30	OTWÓR
008	ZIMOWNIK	24,31	POŁAŁAŁA MET.
009	KORYTARZ	13,35	POŁAŁAŁA MET.

RZUT PIWNICY
SKALA 1:100