


RZUT PIWNICY

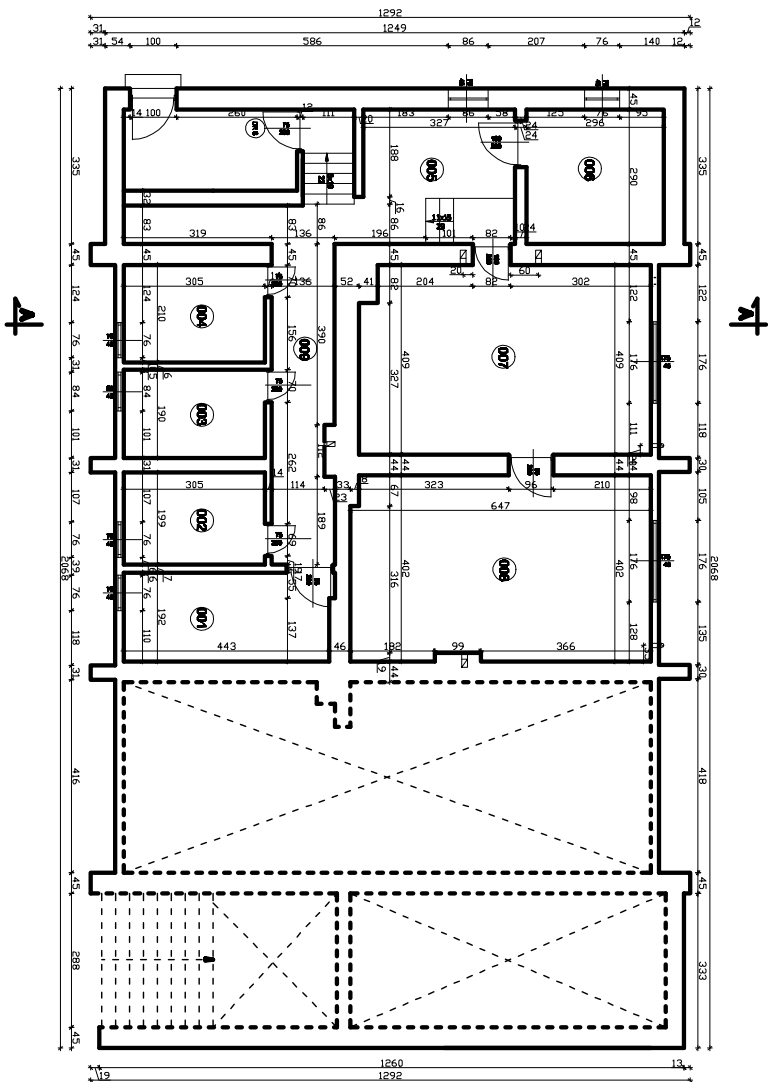

NUMER POM.	NAZWA POMIESZCZENIA (PRZEZNACZENIE)	POWIERZCHNIA [m ²]	ROZMIAR PODŁOŻA
001	PIWNICA 1	6,40	POBUDOWA BET.
002	PIWNICA 2	6,40	POBUDOWA BET.
003	PIWNICA 3	5,48	POBUDOWA BET.
004	PIWNICA 4	6,41	POBUDOWA BET.
005	PIWNICA 5	9,40	POBUDOWA BET.
006	PIWNICA 6	6,40	POBUDOWA BET.
007	KOTŁOWNIA	24,30	CIEMN.
008	ZIMOWNIK	24,31	POBUDOWA BET.
009	KORYTARZ	18,35	POBUDOWA BET.

RZUT PIWNICY
SKALA 1:100