


RZUT PIĘTRA

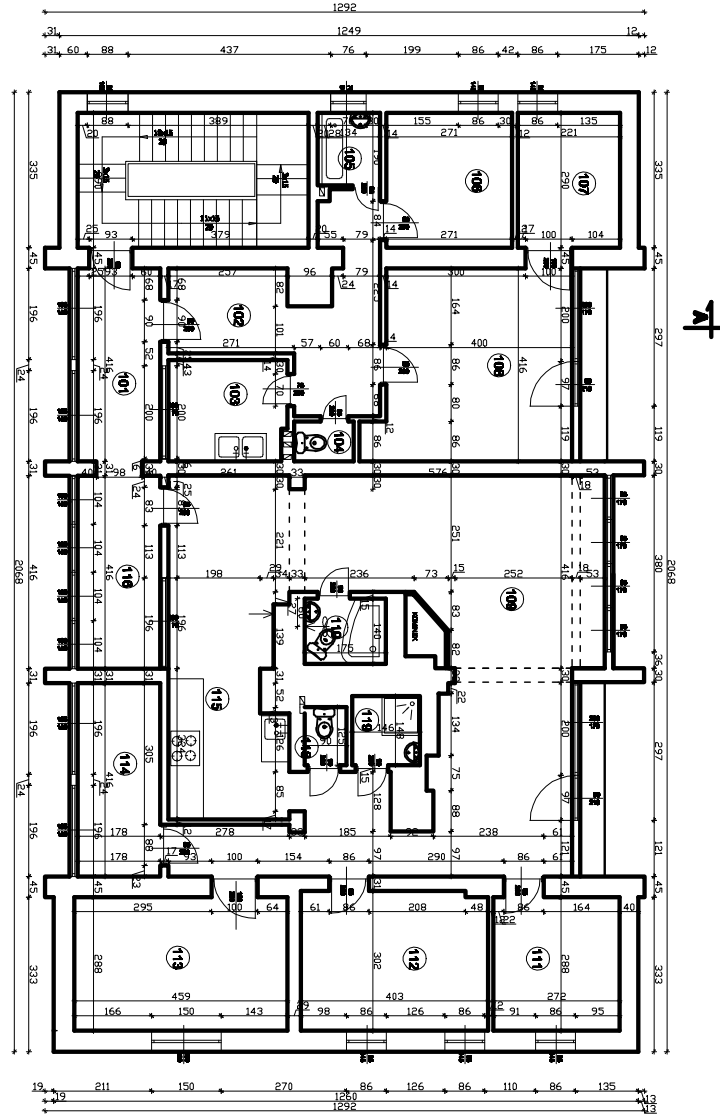

NUMER	NAZWA PRZEMIESZCZENIA	POWIĘKSZENIE
100	PRZEMIESZCZENIE 1	100%
101	PRZEMIESZCZENIE 2	100%
102	PRZEMIESZCZENIE 3	100%
103	PRZEMIESZCZENIE 4	100%
104	PRZEMIESZCZENIE 5	100%
105	PRZEMIESZCZENIE 6	100%
106	PRZEMIESZCZENIE 7	100%
107	PRZEMIESZCZENIE 8	100%
108	PRZEMIESZCZENIE 9	100%
109	PRZEMIESZCZENIE 10	100%
110	PRZEMIESZCZENIE 11	100%
111	PRZEMIESZCZENIE 12	100%
112	PRZEMIESZCZENIE 13	100%
113	PRZEMIESZCZENIE 14	100%
114	PRZEMIESZCZENIE 15	100%
115	PRZEMIESZCZENIE 16	100%
116	PRZEMIESZCZENIE 17	100%
117	PRZEMIESZCZENIE 18	100%
118	PRZEMIESZCZENIE 19	100%
119	PRZEMIESZCZENIE 20	100%
120	PRZEMIESZCZENIE 21	100%

RZUT PIĘTRA  
SKALA 1:100