


Rzut Parteru  
Skala 1:50

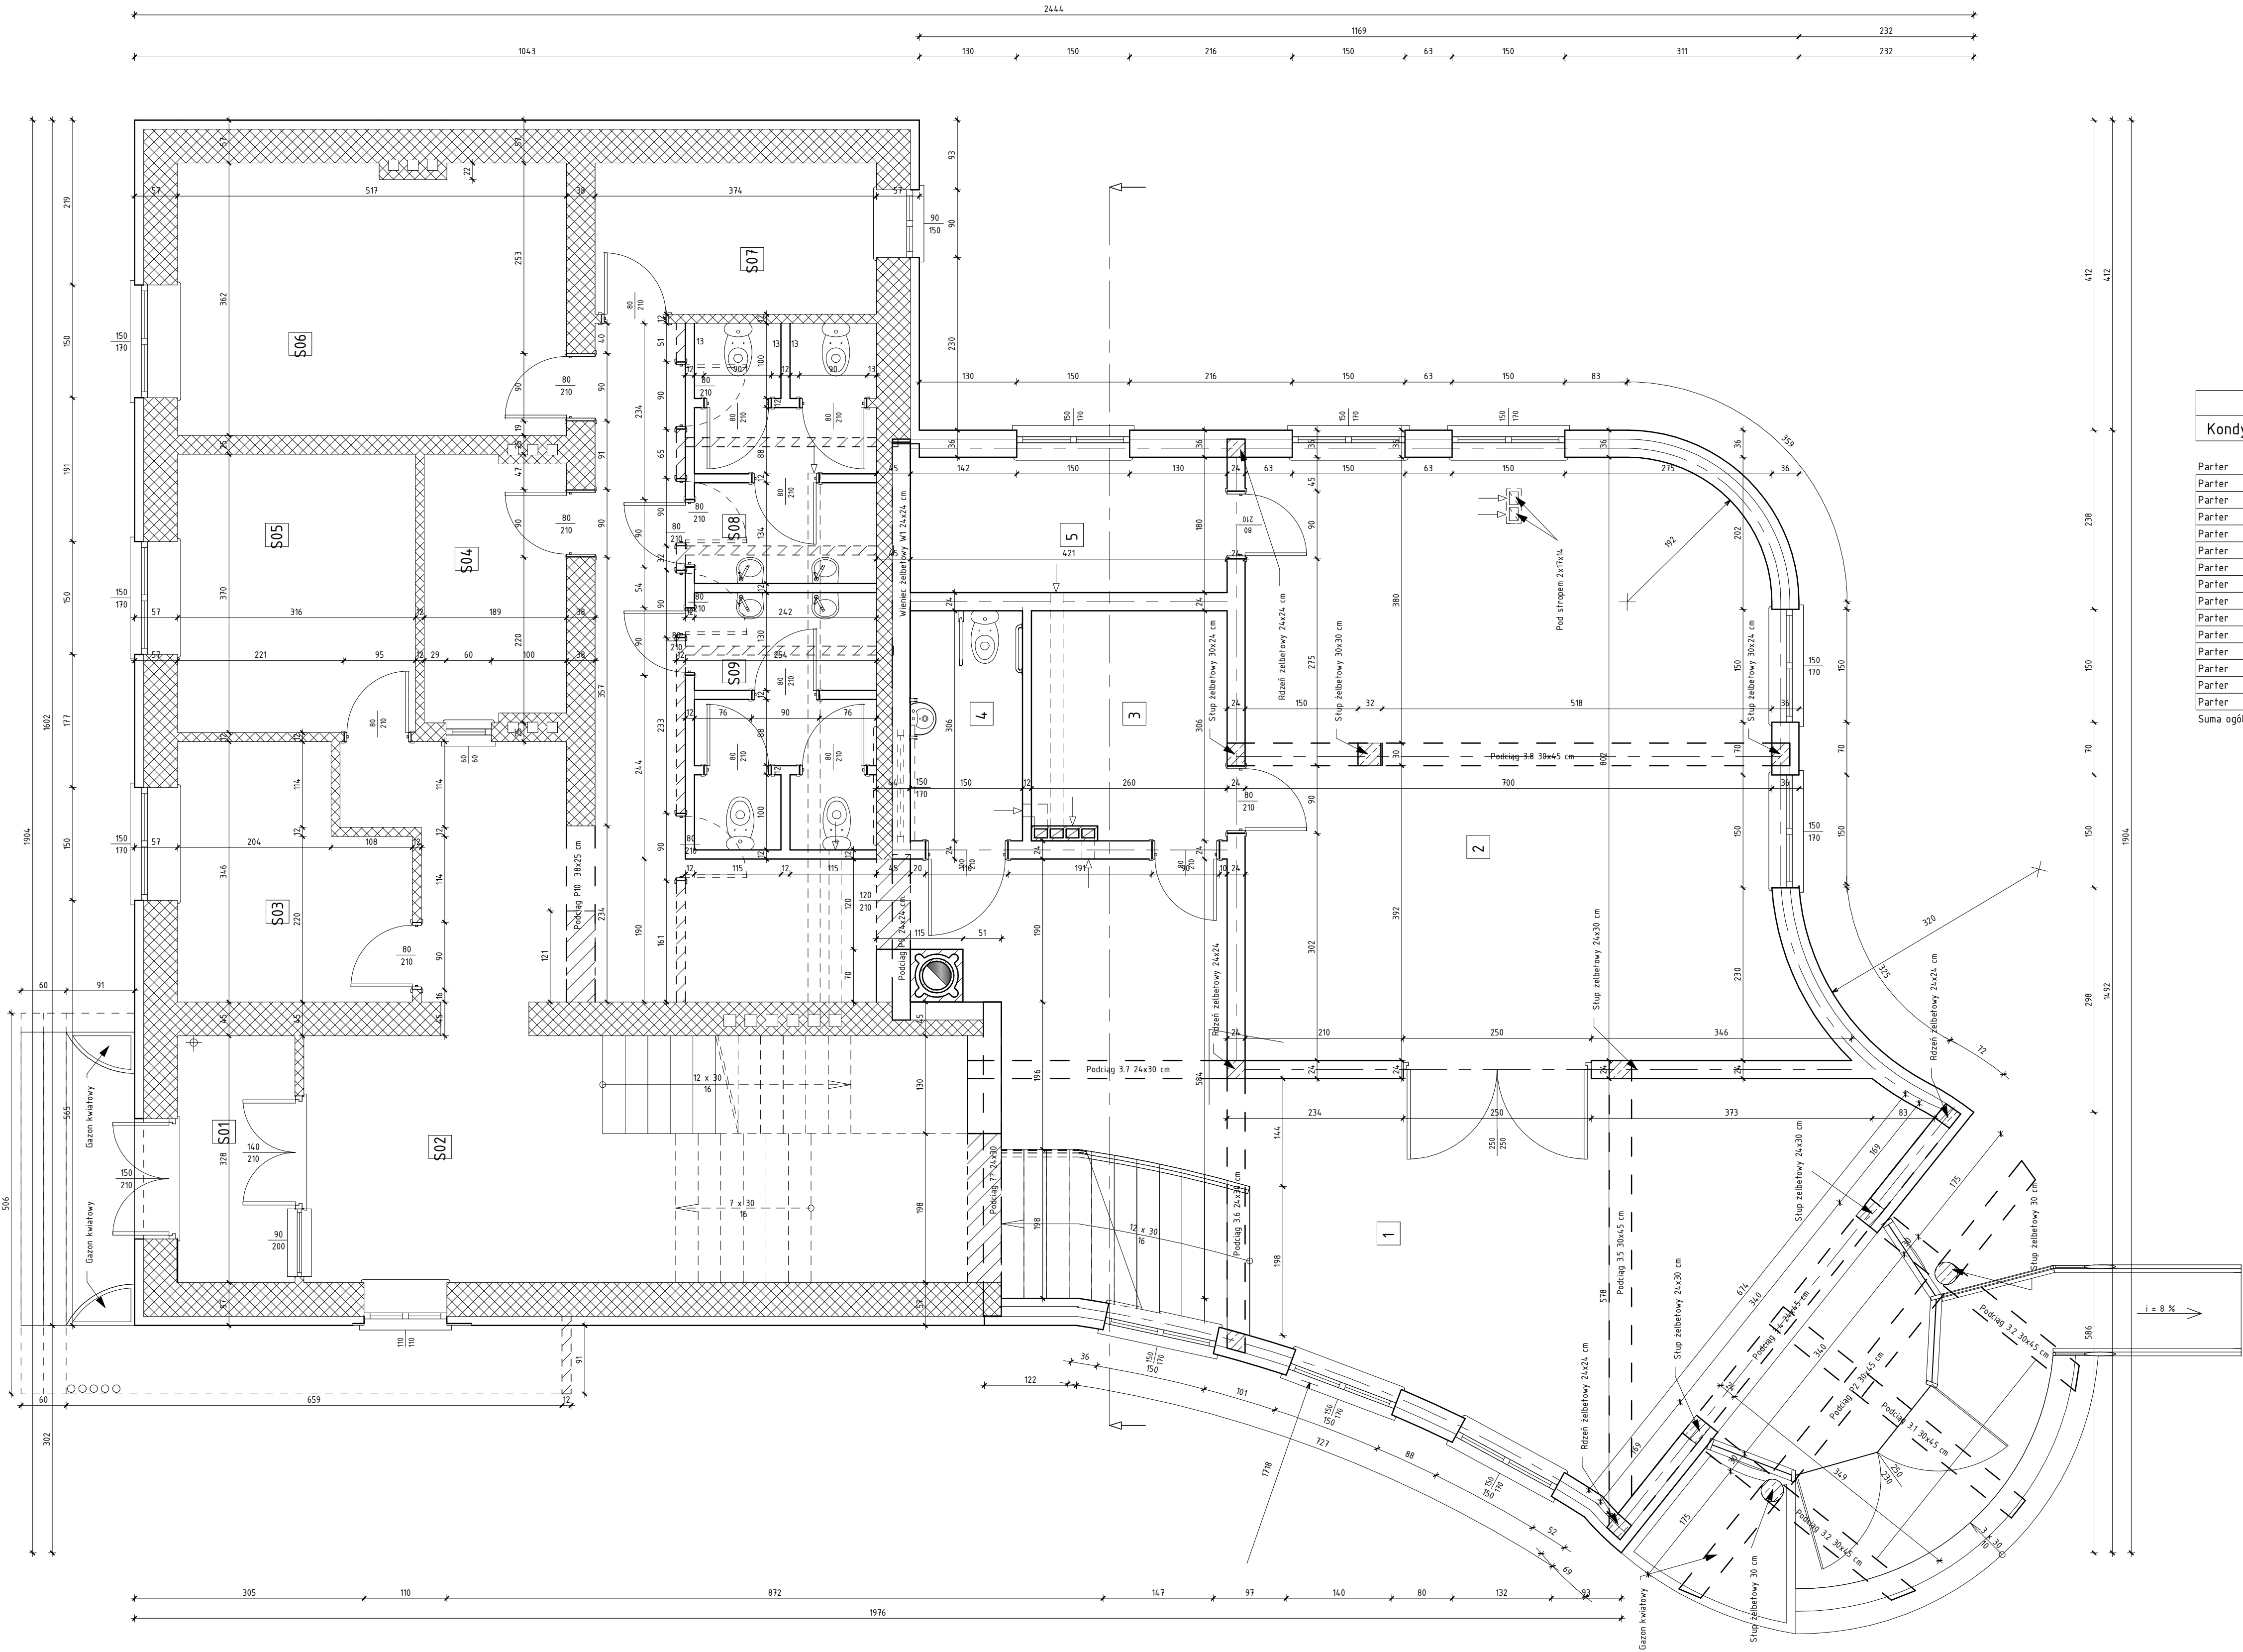

Zestawienie pomieszczeń parteru			
Kondygnacja	Nazwa	Numer	Powierzchnia
Parter	Hall-komunikacja	1	63,68 m <sup>2</sup>
Parter	Sala konferencyjna	2	56,16 m <sup>2</sup>
Parter	Zaplecze	3	7,78 m <sup>2</sup>
Parter	WC dla niepełnosprawnych	4	4,56 m <sup>2</sup>
Parter	Serwerownia	5	7,58 m <sup>2</sup>
Parter	Wiatrotrap	S01	5,12 m <sup>2</sup>
Parter	Hall-komunikacja	S02	53,90 m <sup>2</sup>
Parter	Pom. biurowe	S03	9,43 m <sup>2</sup>
Parter	Kasa	S04	6,75 m <sup>2</sup>
Parter	Pom. biurowe	S05	11,69 m <sup>2</sup>
Parter	Pom. biurowe	S06	18,72 m <sup>2</sup>
Parter	Pom. biurowe	S07	7,52 m <sup>2</sup>
Parter	WC męskie	S08	8,37 m <sup>2</sup>
Parter	WC damskie	S09	8,28 m <sup>2</sup>
Suma ogólna: 14			269,53 m <sup>2</sup>

Obiekt:	Rozbudowa Budynku Urzędu Gminy w Krzynowłodze Małej		
Adres:	Krzynowłoga Mała, Ul. Kościelna 50	Skala: 1:50	
Rysunek:	Rzut parteru	Rys. nr 9	Data: 06.2008
Projektował:			