


Rzut parteru 1:100

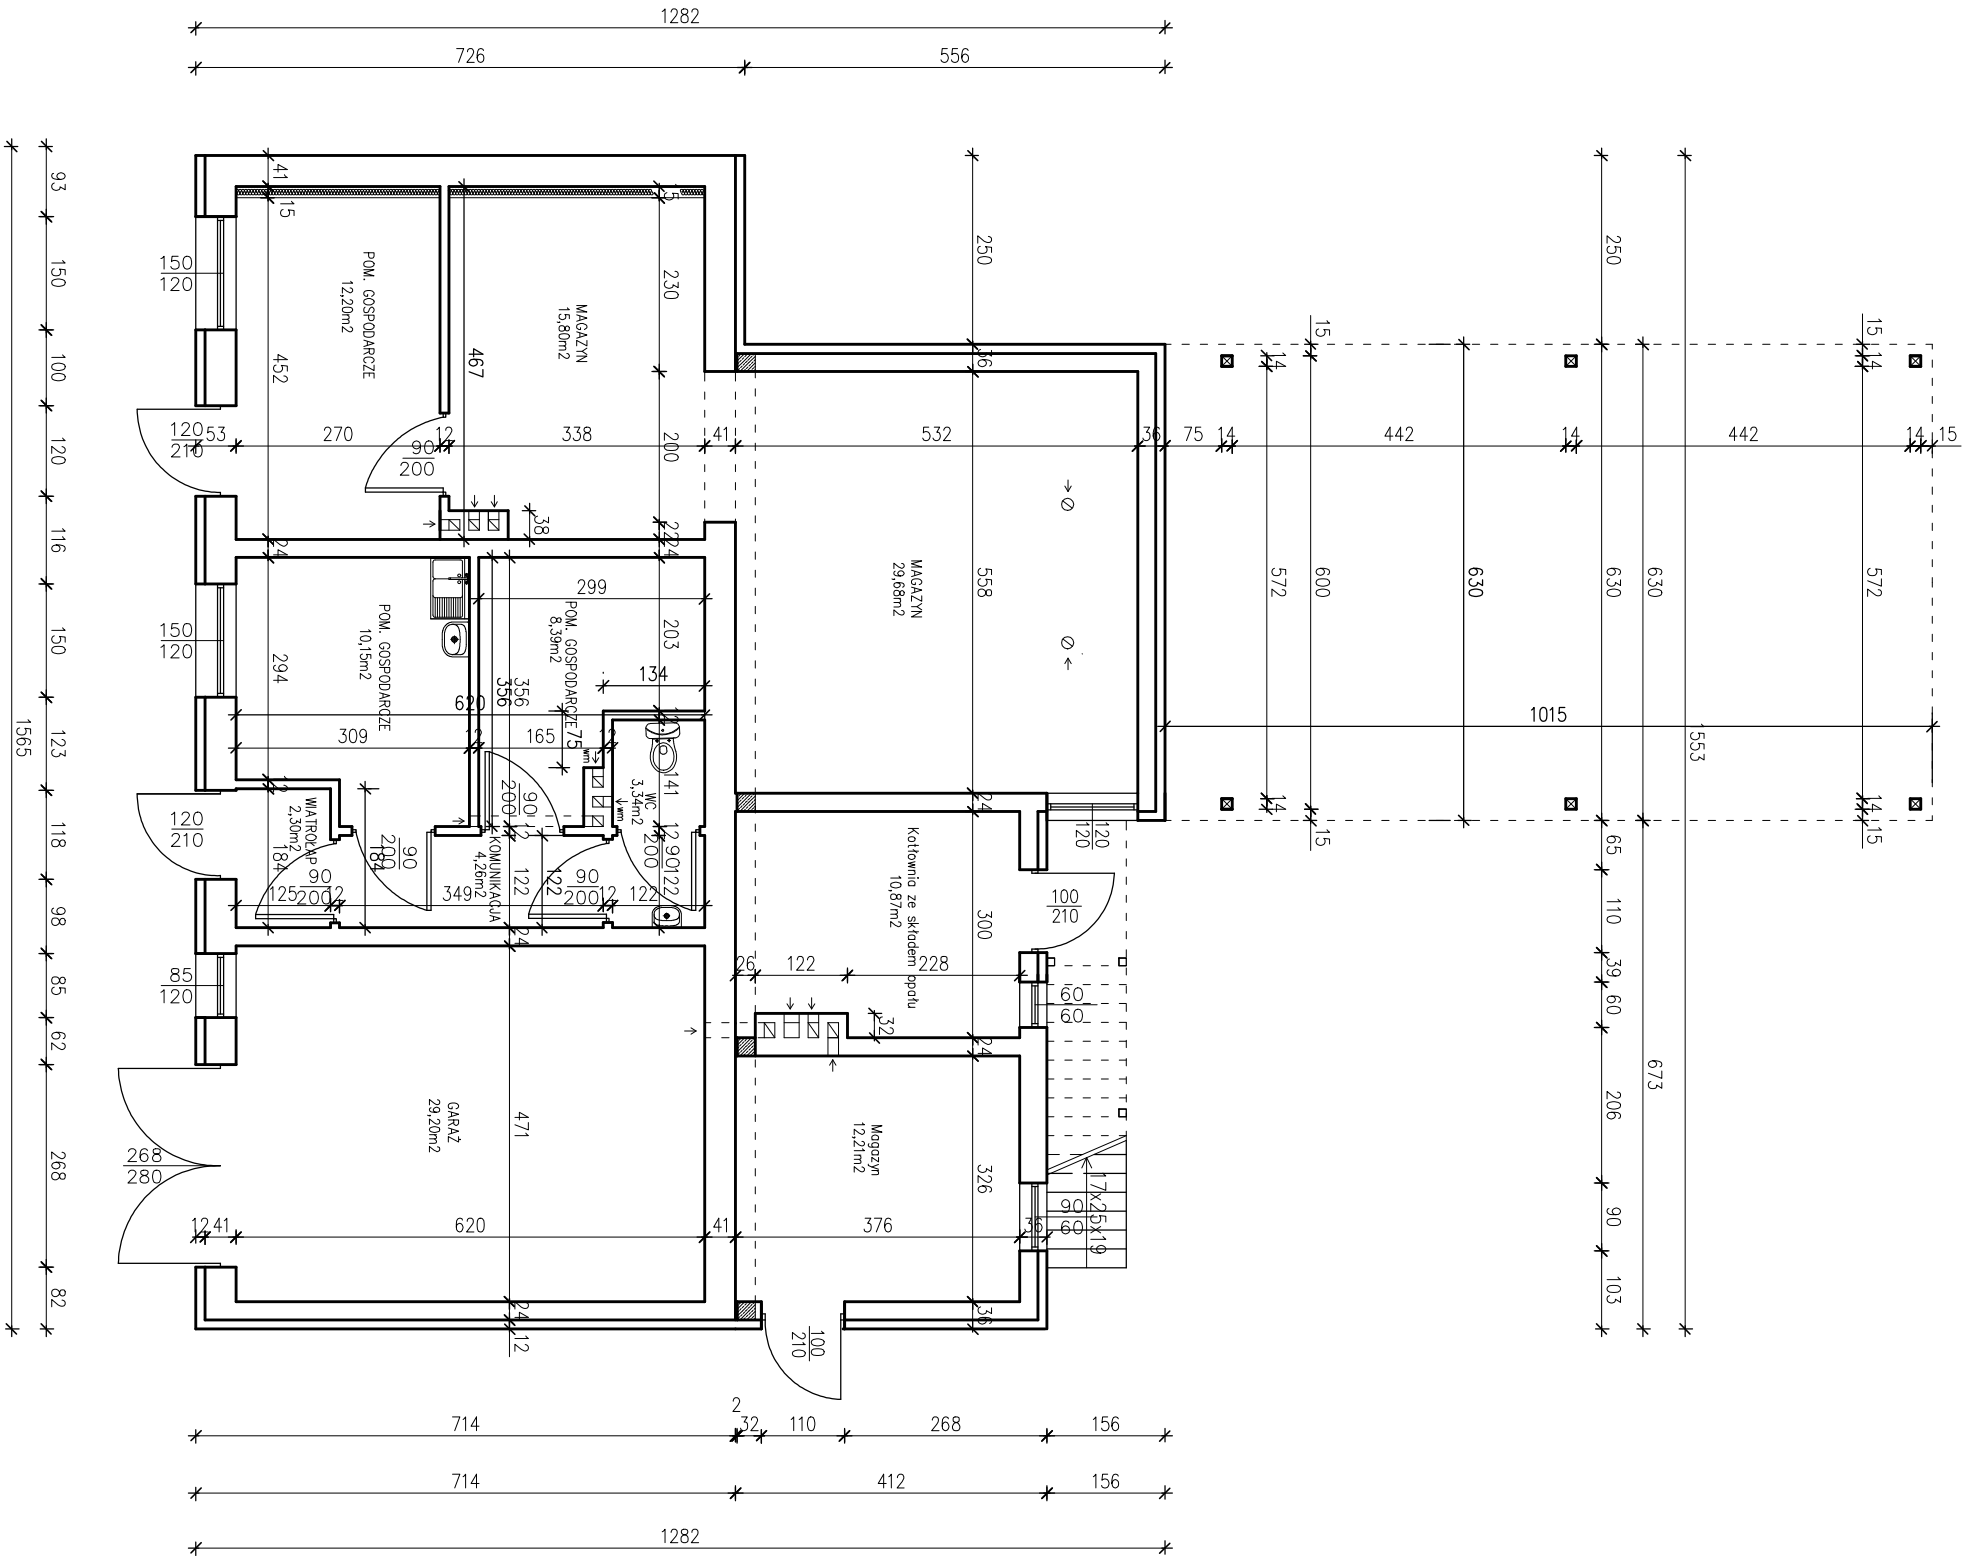

Objekt: ROZBUDOWA BUDYNKU GOSPODARCZO-MAGAZYNOWEGO WRAZ Z BUDOWĄ WATY STALOWEJ.			
Adres:	Krzynowoga Mała działka nr 192 gm. Krzynowoga Mała		Skala: 1:100
Rysunek:	Rzut parteru		
Projektował:		Rys. nr 6	Data: 01.2011 r.