


Rzut parteru 1:100

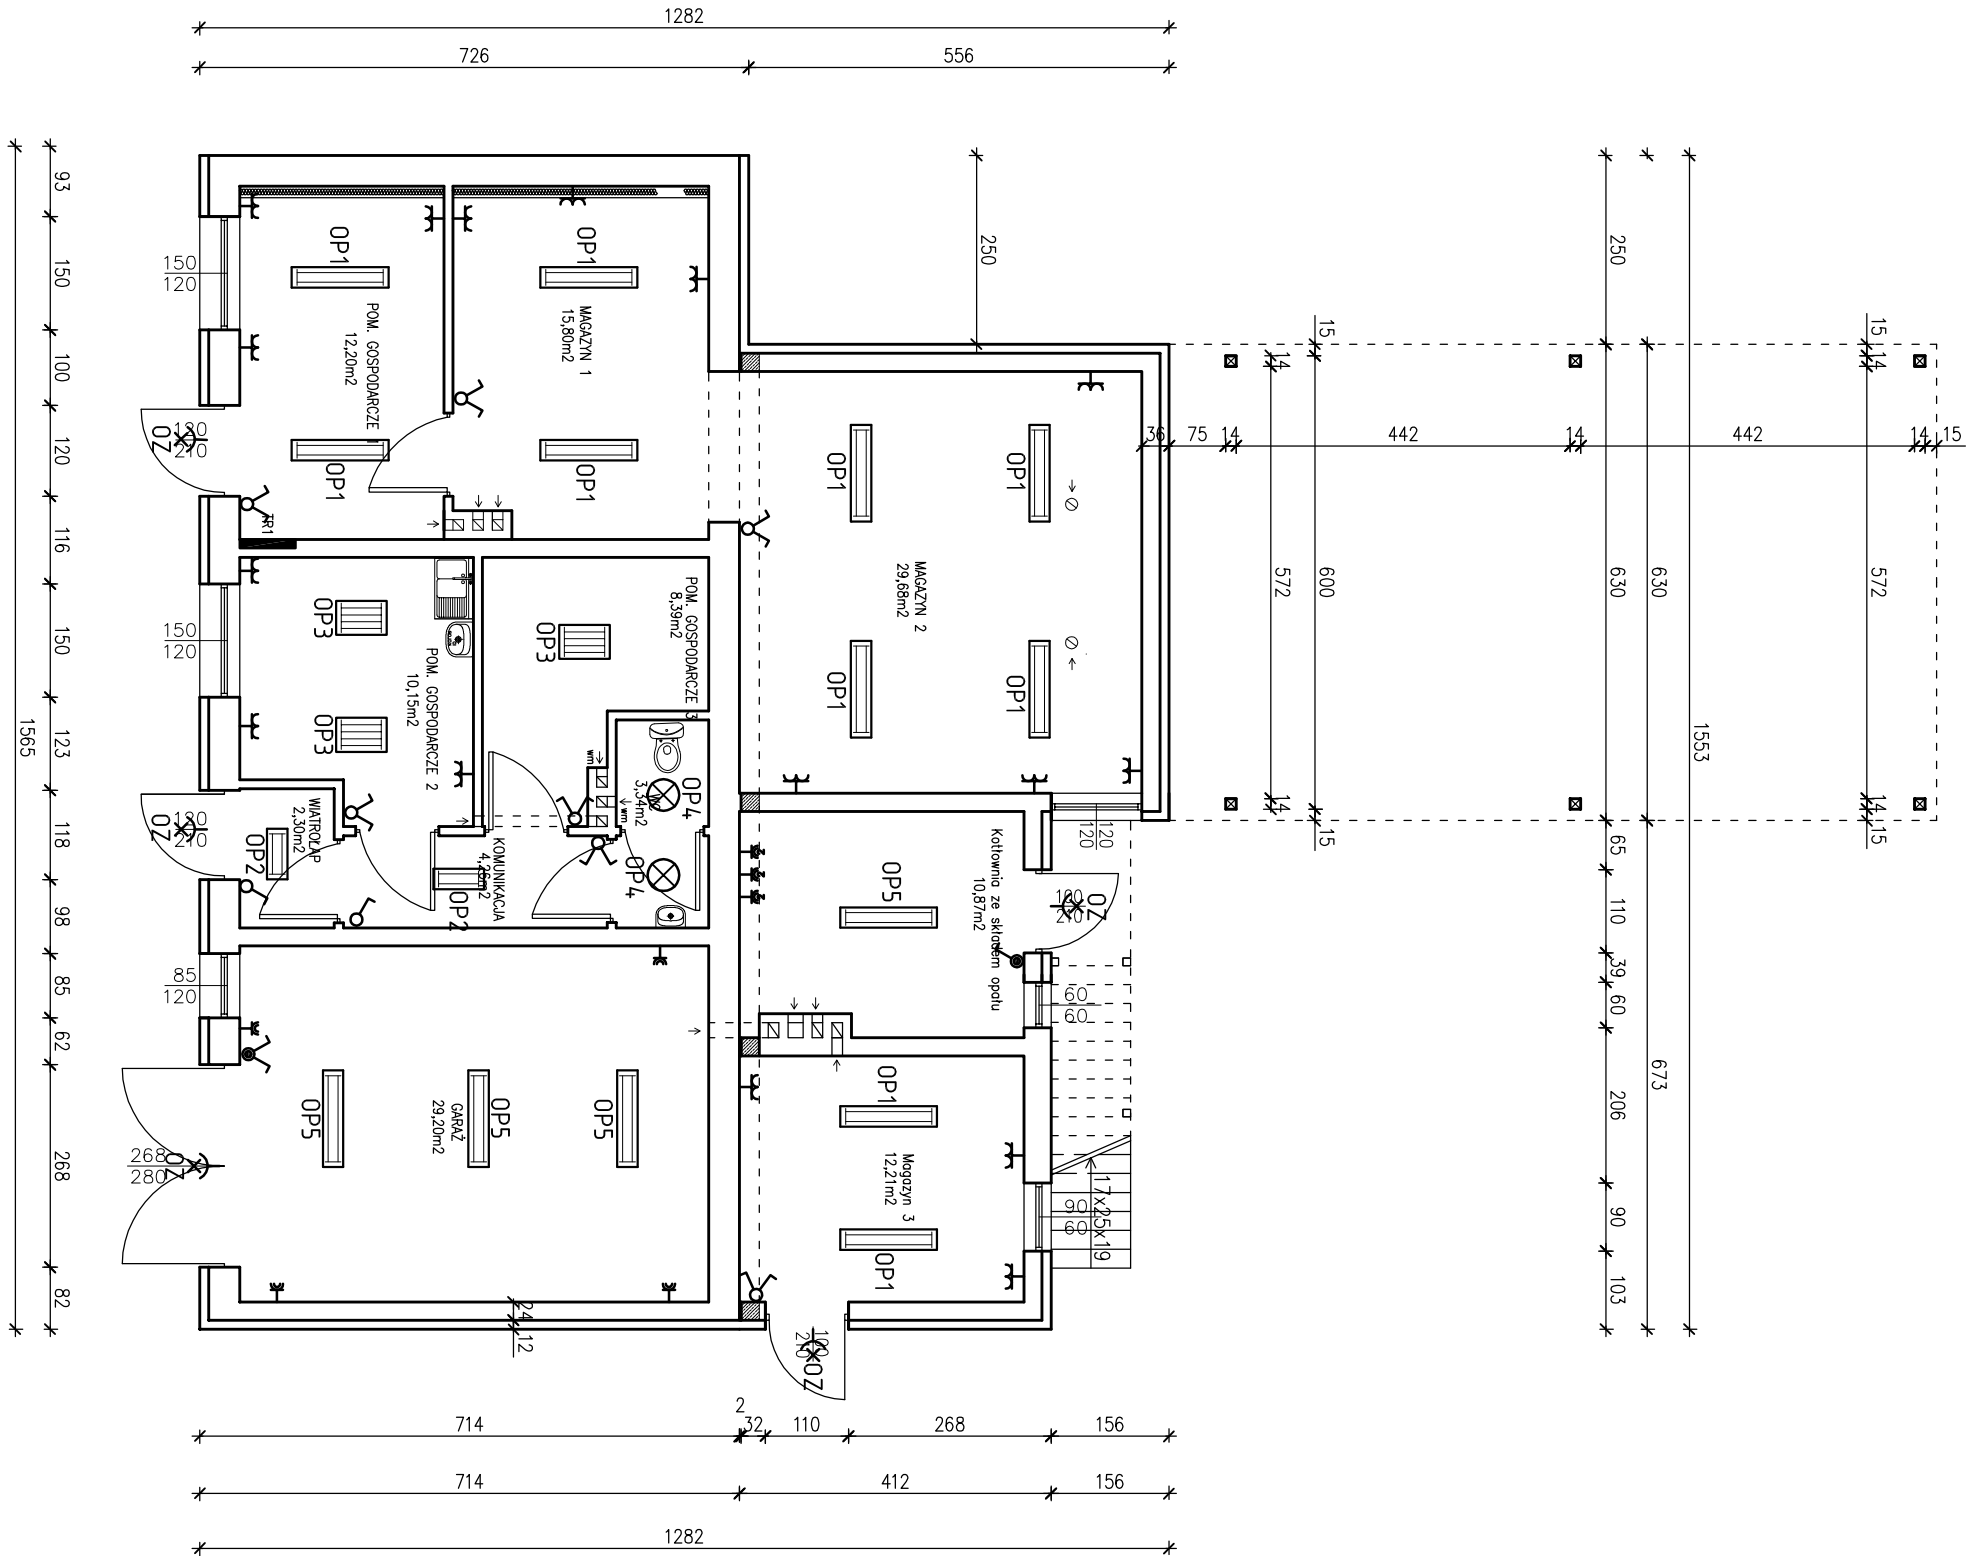

- OP1 - Oprawa DAP 24, 2x36W - PolamRem
- OP2 - Oprawa DAP 24, 2x18W - PolamRem
- OP3 - Oprawa DAP 24, 4x18W - PolamRem
- OP4 - Oprawa plafonowa CIRCLE 2x9W - LENA LIGHT
- OP5 - Oprawa TLP 47 2x36W - PolamRem
- OZ - Naświetlacz halogenowy z czujnikiem ruchu 150W

Obiekt: ROZBUDOWA BUDYNKU GOSPODARCZO-MAGAZYNOWEGO WRAZ Z BUDOWĄ WIATY STALOWEJ.			
Adres:	Krzynowłoga Mała działka nr 192 gm. Krzynowłoga Mała		Skala: 1:100
Rysunek:	Rzut parteru Instalacja elektryczna	Rys. nr I/E1	Data: 01.2011 r.
Projektował:			