


Rzut poddasza 1:100

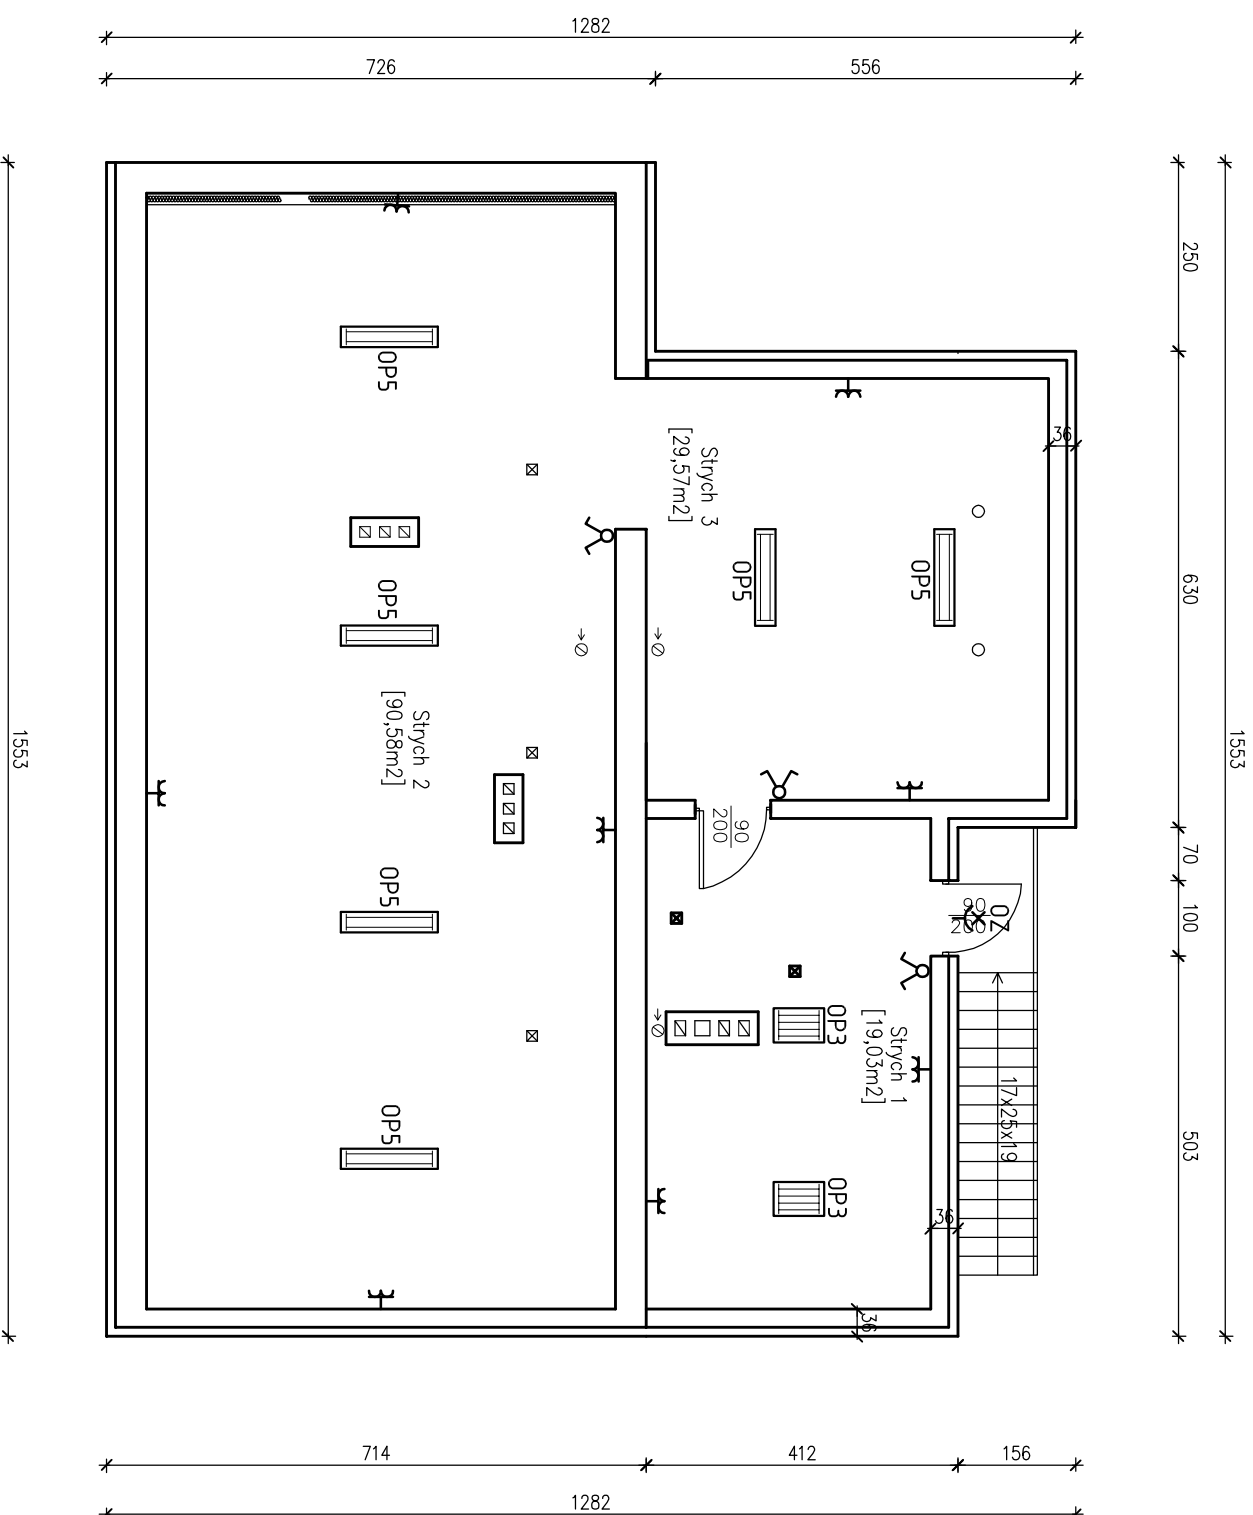

Obiekt: ROZBUDOWA BUDYNKU GOSPODARCZO-MAGAZYNOWEGO WRAZ Z BUDOWĄ WATY STALOWEJ.			
Adres:	Krzyńwłoga Mała działka nr 192 gm. Krzyńwłoga Mała	Skala: 1:100	
Rysunek:	Rzut poddasza Instalacja elektryczna	Rys. nr IE2	Data: 01.2011 r.
Projektował:			