


Rzut parteru 1:100

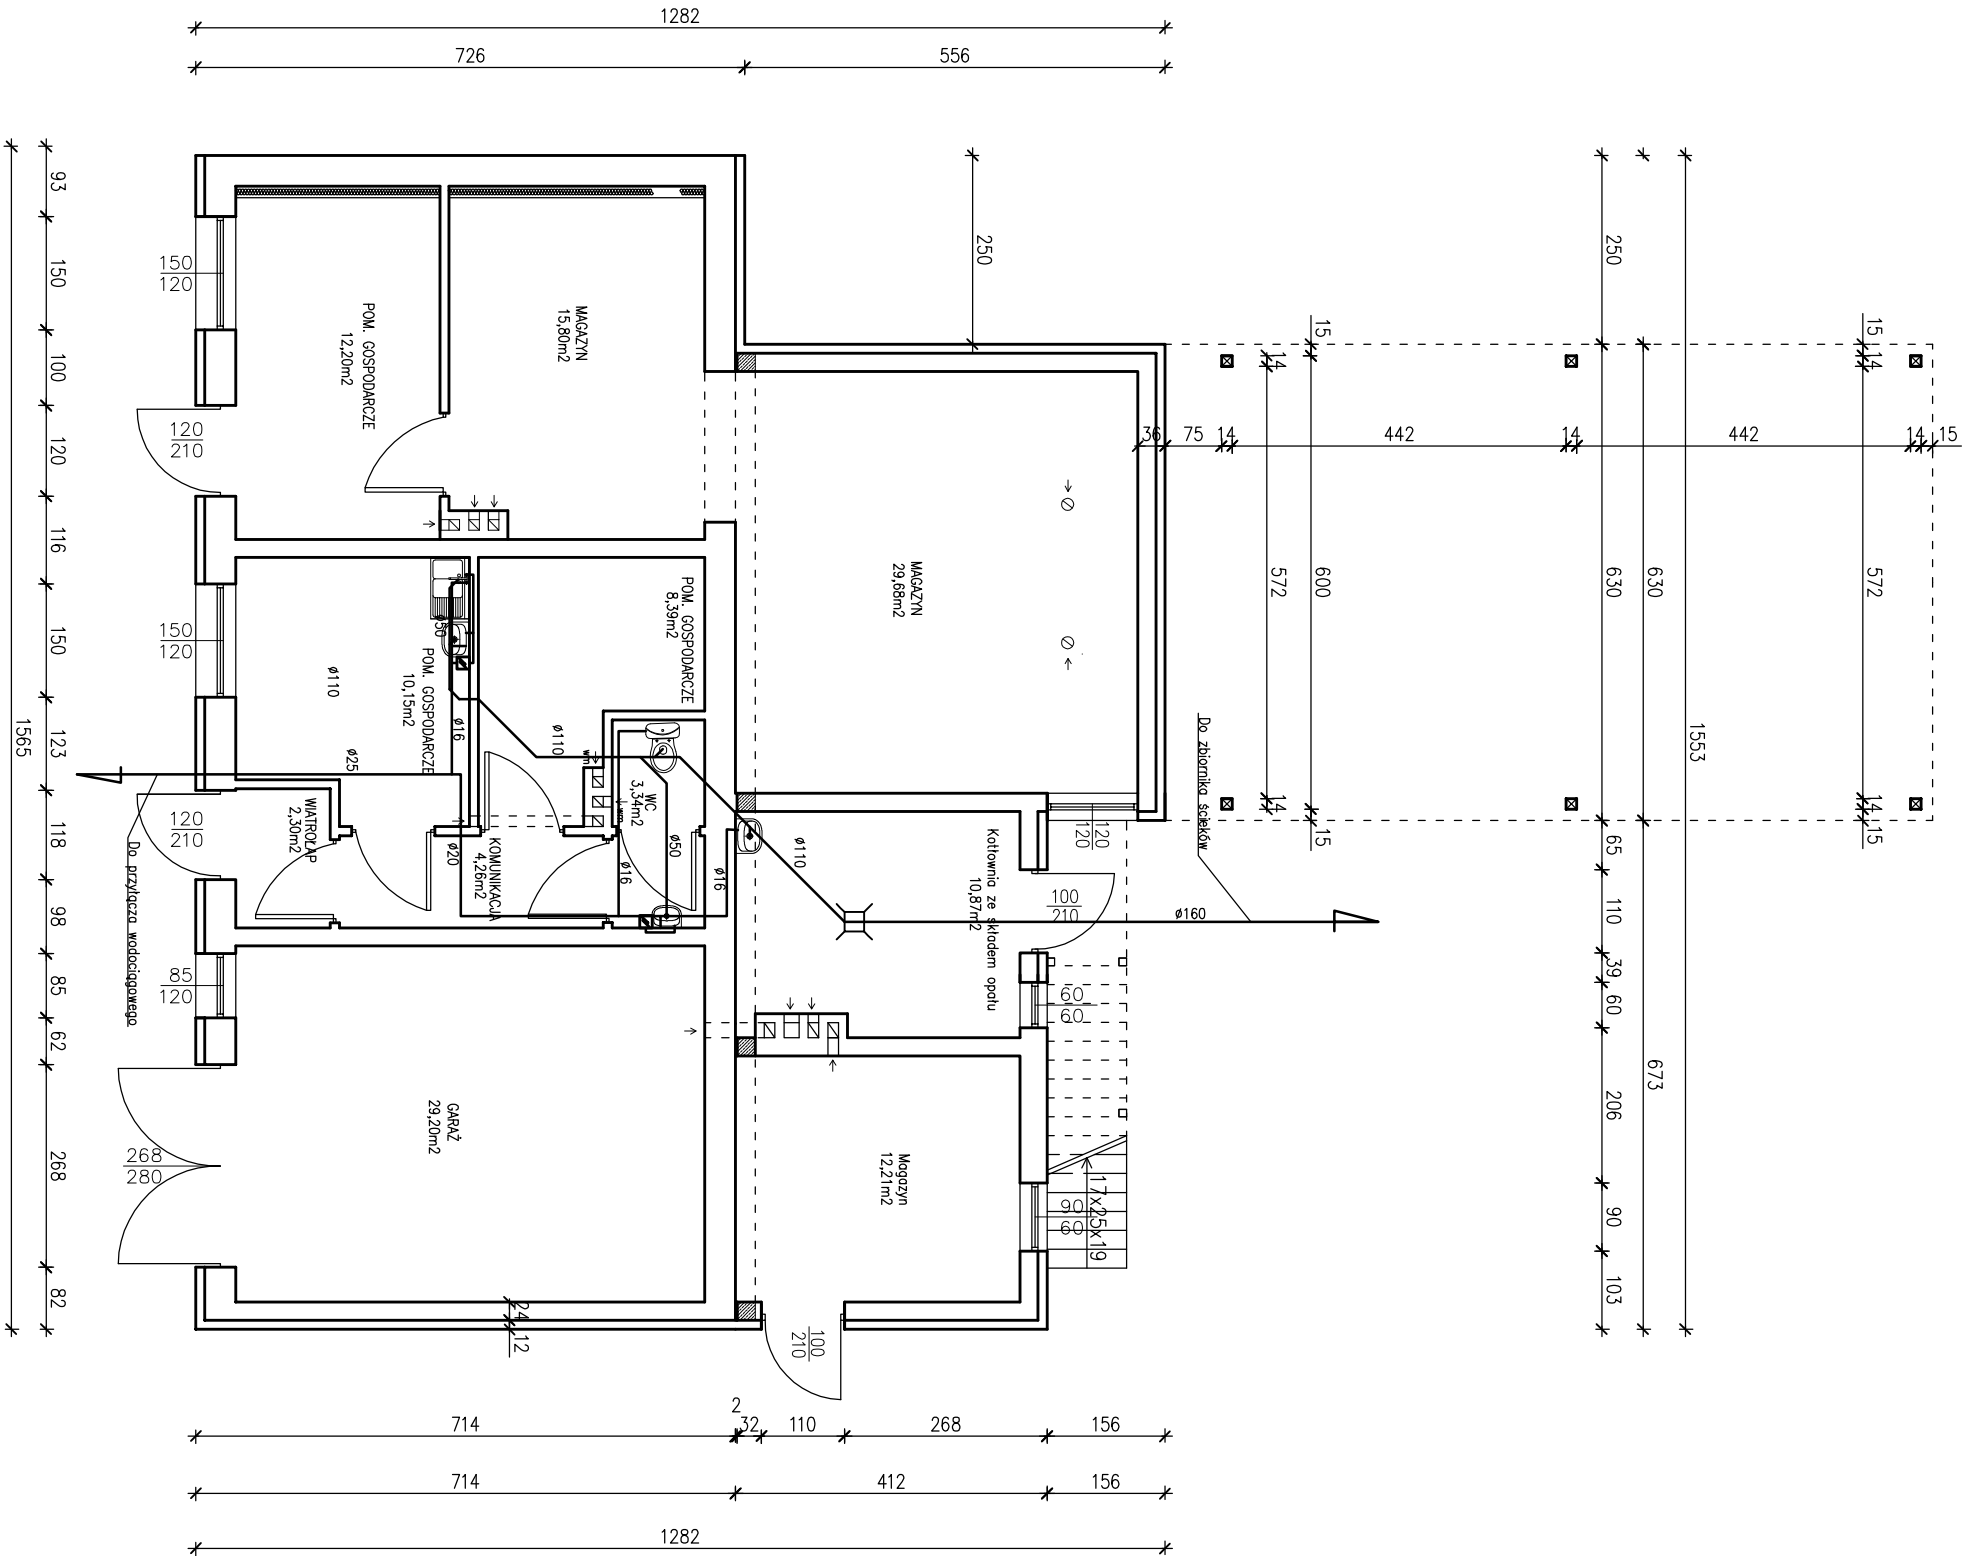

Obiekt: ROZBUDOWA BUDYNKU GOSPODARCZO-MAGAZYNOWEGO WRAZ Z BUDOWĄ WIATY STALOWEJ.			
Adres:	Krzynowłoga Mała działka nr 192 gm. Krzynowłoga Mała		Skala: 1:100
Rysunek:	Rzut parteru Instalacja wod-kan	Rys. nr IE6	Data: 01.2011 r.
Projektował:			