

skala 1:25000

MAPA DO CELÓW PROJEKTOWYCH
w skali 1: 500

miejsowość: KRZYNOWŁOGA MAŁA

jednostka ewidencyjna: 142206 2 KRZYNOWŁOGA MAŁA

obręb: 142206 2.0021 KRZYNOWŁOGA MAŁA

id.zgl.: G.6640.3.205.2017

Układ współrzędnych prostokątnych:

XY: 2000 strefa 7

H: Kronsztadt'86

Mapa aktualizowana na obszarze oznaczonym kolorem żółtym.

Wykonanie niniejszej mapy nie było poprzedzone ustaleniami dotyczącymi ewentualnych służebności gruntowych obciążających grunty położone w granicach projektowanej inwestycji budowlanej.

Mapę opracował dn. 30.03.2017r.

GEODETA UPRAWNIENY
Świad. Głównego Urzędu Geodezyjnego nr 21915 zakres 1,2
mgr inż. Michał Daniel Sowiński
06-300 Przasnysz, ul. Żytnia 2b
Tel. 515 725 698

Pracownia Geodezyjna


ENER-GEO Michał Daniel Sowiński
ul. Żytnia 2b, 06-300 Przasnysz
tel. 515 725 698
NIP 761-148-68-63 REGON 142561872

Poświadczam, że niniejszy dokument został opracowany w wyniku prac geodezyjnych i kartograficznych, których rezultaty zawiera operat techniczny wpisany do ewidencji materiałów państwowego zasobu geodezyjnego i kartograficznego

Organ prowadzący państwowy zasób geodezyjny i kartograficzny	STAROSTA PRZASNYSKI
Identyfikator ewidencyjny materiału zasobu - operatu technicznego	P.1422. 20 17, 25 1
Data wpisania operatu technicznego do ewidencji materiałów zasobu	03. 04. 2017
Imię, nazwisko i podpis osoby reprezentującej organ	4 up. STAROSTY

mgr inż. Igor Hul
Kierownik Powiatowego Ośrodka Dokumentacji Geodezyjnej i Kartograficznej

Nie wyklucza się istnienia w terenie innych nie wykazanych na niniejszej mapie - urządzeń podziemnych, które nie były zgłoszone do inwentaryzacji lub o których brak jest informacji w instytucjach branżowych.

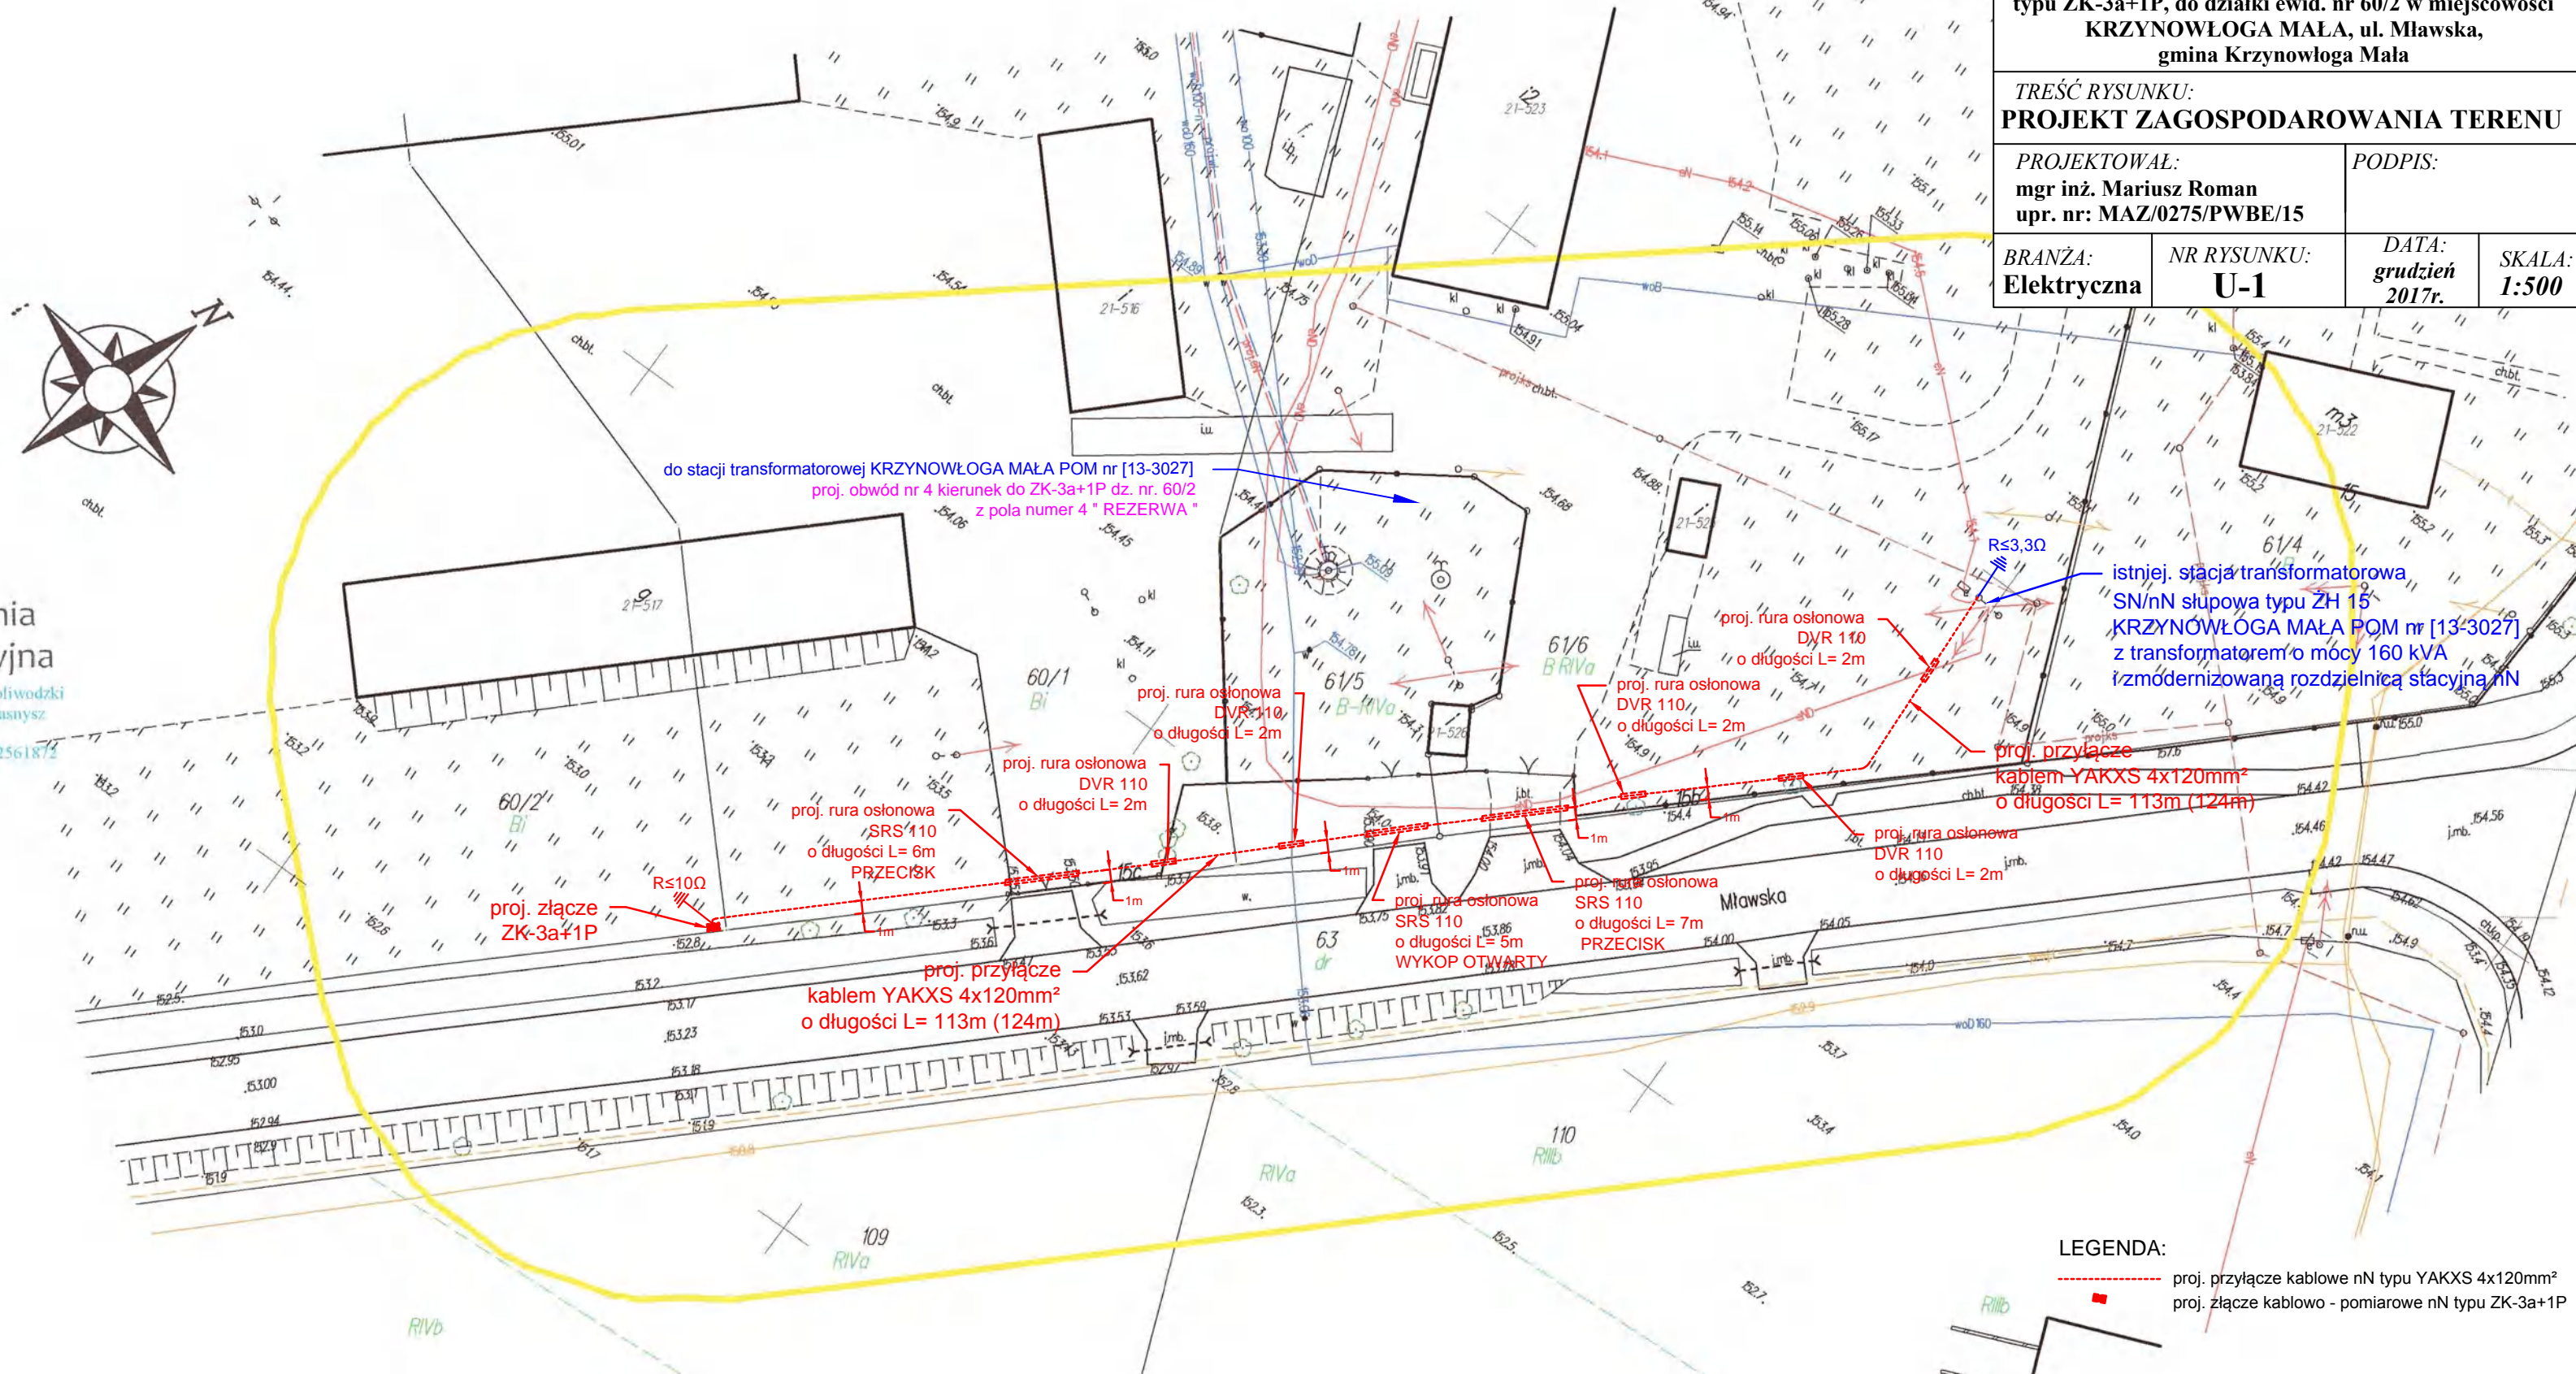

JEDNOSTKA PROJEKTOWA: INSTALATORSTWO ELEKTRYCZNE Stefan Toryfter ul. Lipowa 13 06-200 Maków Mazowiecki Tel.: 600-473-192			
INWESTOR: PGE Dystrybucja S.A. Oddział Warszawa RE Ostrołęka ul. Targowa 37 07-410 Ostrołęka			
NAZWA OBIEKTU: Przyłącze energ. nN - KRZYNOWŁOGA MAŁA działka ewid. nr 60/2			
TYTUŁ OPERACOWANIA: Budowa przyłącza kablowego nN 0,4kV kablem typu YAKXS 4x120mm ² wraz ze złączem kablowo - pomiarowym typu ZK-3a+1P, do działki ewid. nr 60/2 w miejscowości KRZYNOWŁOGA MAŁA, ul. Mławska, gmina Krzynowłoga Mała			
TREŚĆ RYSUNKU: PROJEKT ZAGOSPODAROWANIA TERENU			
PROJEKTOWAŁ: mgr inż. Mariusz Roman upr. nr: MAZ/0275/PWBE/15		PODPIS:	
BRANŻA: Elektryczna	NR RYSUNKU: U-1	DATA: grudzień 2017r.	SKALA: 1:500

LEGENDA:
--- proj. przyłącze kablowe nN typu YAKXS 4x120mm²
■ proj. złącze kablowo - pomiarowe nN typu ZK-3a+1P