


RZUT PARTERU

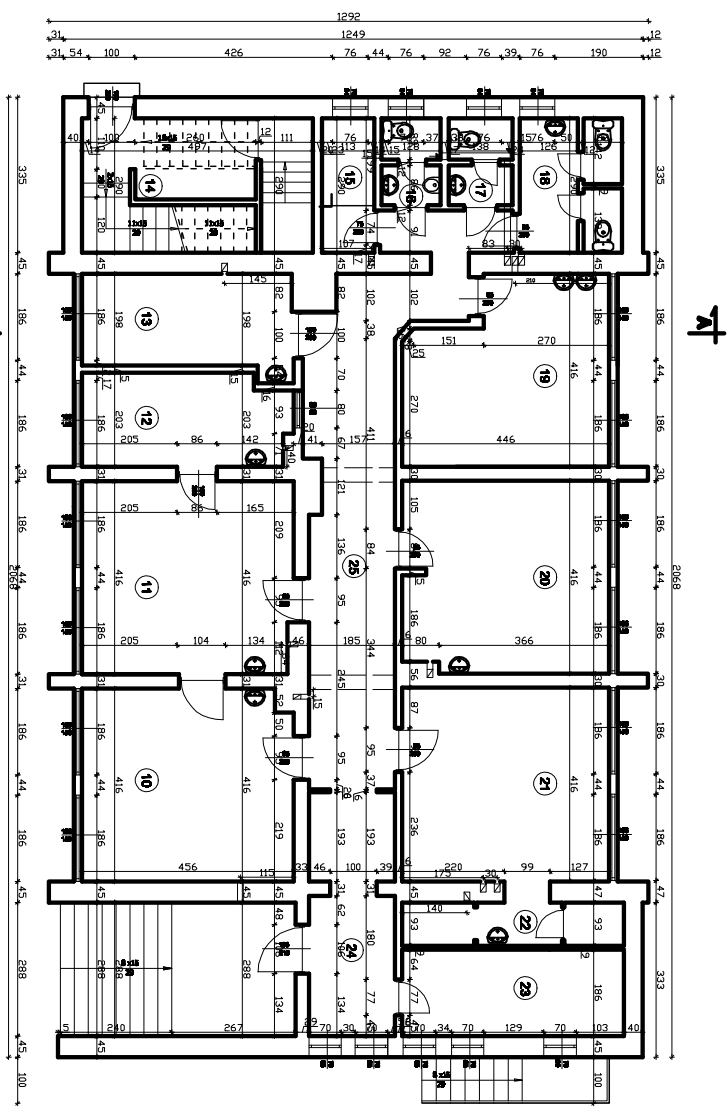

NUMER POIL	NAZWA POMIESZCZENIA (PRZEZNACZENIE)	POWIERZCHNIA [m ²]	RODZAJ POZIOMY
10	POKOJ LUBIANIN	18,82	PŁYTY POV
11	POKOJ LUBIANIN	18,80	TERAKOTA
12	POKOJ LUBIANIN	8,78	PŁYTY POV
13	POKOJ ENO	9,87	PŁYTY POV
14	KUCHNIA BIEGOCINA	14,48	LASTKOWO
15	WALKIENIEK LUBIANIN	3,28	LASTKOWO
16	WŁOZNIK	2,28	TERAKOTA
17	WŁOZNIK	2,28	TERAKOTA
18	WŁOZNIK	6,41	TERAKOTA
19	STOMATOD	16,41	TERAKOTA
20	POKOJ LUBIANIN	18,41	PŁYTY POV
21	POKOJ LUBIANIN	18,41	PŁYTY POV
22	POKOJ LUBIANIN	4,48	PŁYTY POV
23	STANIA	8,48	PŁYTY POV
24	WYATKOWO	5,48	TERAKOTA
25	KORIDOR / POZIOMKA	28,48	TERAKOTA

RZUT PARTERU
SKALA 1:100