PROJEKT ZAGOSPODAROWANIA TERENU
Skala 1:500

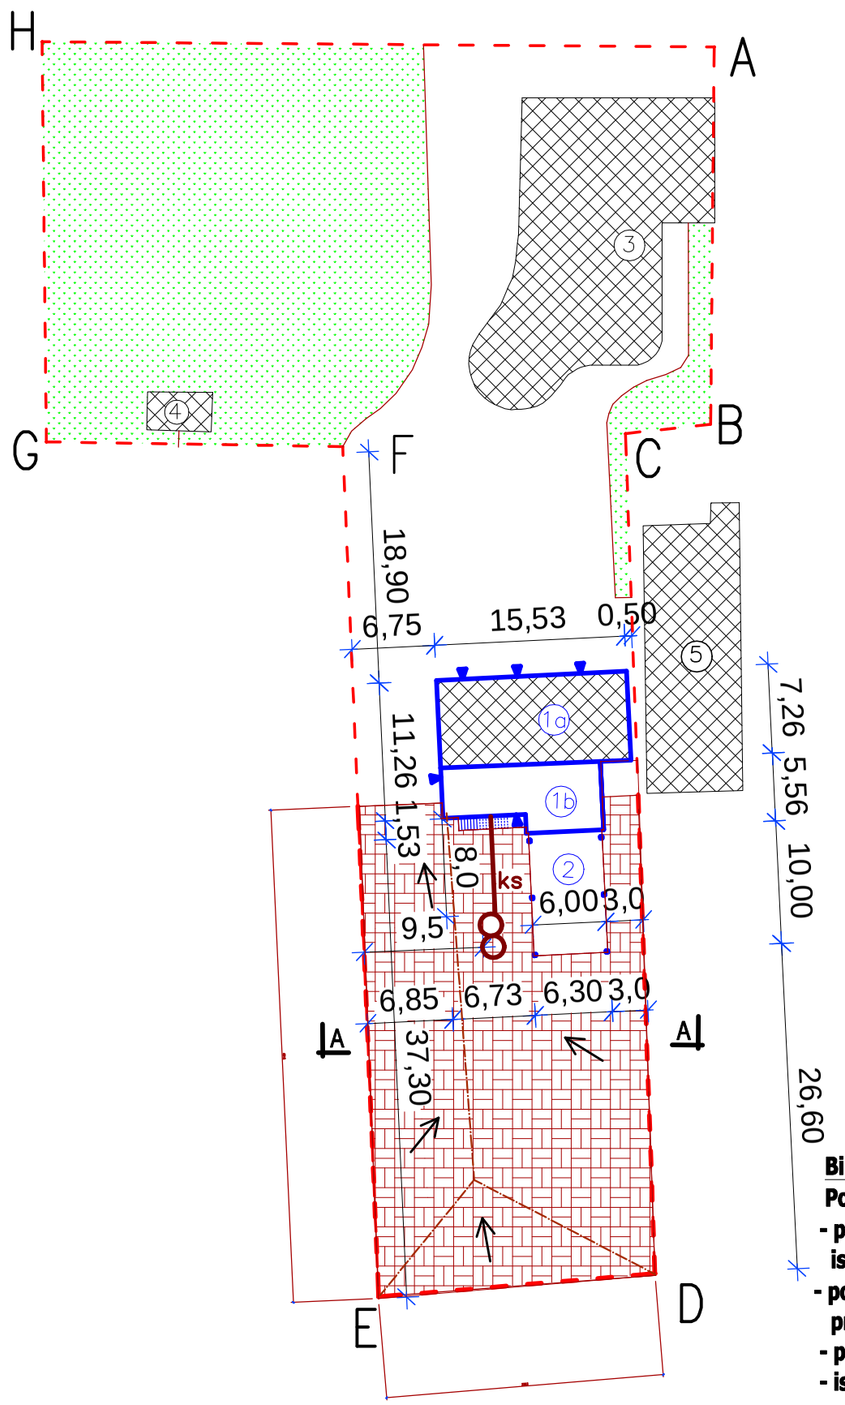

Bilans terenu.

Powierzchnia działki nr 192 ogółem	**2780,00 m2;**	
- powierzchnia zabudowy budynków istniejących	**228,07 m2;**	**[8,21%]**
- powierzchnia zabudowy budynków projektowanych	**85,50 m2;**	**[3,08%]**
- projekt. pow. utwardzona	**814,50 m2;**	**[29,29%]**
- istniejąca pow. utwardzona	**571,93 m2;**	**[20,57%]**
- pozostała powierzchnia w użytkowaniu rolnym - biologicznie czynna	**1080,00 m2;**	**[38,85%]**
- pow. do wyłączenia z produkcji rolnej	**900,00 m2**	**[32,37%]**

OBIEKT: ROZBUDOWA I PRZEBUDOWA BUDYNK GOSPODARCZO-MAGAZYNOWEGO WRAZ Z BUDOWĄ WIATY STALOWEJ ORAZ BUDOWA OSADNIKA ŚCIEKÓW.
ADRES BUDOWY: Krzynowłoga Mała nr 192; gm.Krzynowłoga Mała
INWESTOR: URZĄD GMINY W KRZYNOWŁODZE MAŁEJ
06-316 Krzynowłga Mała ul. Kościelna 3

LEGENDA:

- 1a — Budynek gospodarczo-magazynowy - część istn. objęta przebudową
- 1b — Budynek gospodarczo-magazynowy - projektowana rozbudowa
- 2 — Projektowana wiata stalowa
- 3 — Istniejący budynek administracyjno-biurowy
- 4 — Istniejący budynek gospodarczy
- 5 — Istniejący budynek garażowo-gospodarczy (bud. na działce sąsiedniej)
- Projektowane utwardzenie
- Istniejąca zieleń
- ks — Projektowane przyłącze kanalizacji do szamba
- Sz 00 — Projektowany osadnik na ścieki - szambo szczelne.
- A-B-C-D-E-F-G-H-A — Obszar objęty opracowaniem

Obiekt: ROZBUDOWA I PRZEBUDOWA BUDYNKU GOSPODARCZO-MAGAZYNOWEGO WRAZ Z BUDOWĄ WIATY STALOWEJ ORAZ BUDOWA OSADNIKA ŚCIEKÓW.			
Adres:	Krzynowłaga Mała działka nr 192 gm. Krzynowłoga Mała		Skala: 1 : 500
Rysunek:	Projekt zagospodarowania terenu	Rys. nr 1	Data: 01.2011r.
Projektował:			