

Uchwała NrXXXI/160/2009
Rady Gminy w Krzynowłodze Małej
z dnia 24 kwietnia 2009 roku

w sprawie przystąpienia do zmiany miejscowego planu zagospodarowania przestrzennego Gminy Krzynowłoga Mała

Na podstawie art. 18 ust. 2 pkt 15 ustawy z dnia 8 marca 1990 r. o samorządzie gminnym (t.j.Dz. U. z 2001 r. Nr 142, poz. 1591 ze zm.) i art. 14 ust. 1, w związku z art. 27 ustawy z dnia 27 marca 2003 r. o planowaniu i zagospodarowaniu przestrzennym (Dz. U. Nr 80, poz. 717) -

- Rada Gminy Krzynowłoga Mała uchwała, co następuje:

§ 1

1. Przystępuje się do zmiany miejscowego planu zagospodarowania przestrzennego Gminy Krzynowłoga Mała zatwierdzonego uchwałą Rady Gminy w Krzynowłodze Małej Nr XXIV/114/2005 z dnia 27 stycznia 2005 r ogłoszonym w Dzienniku Urzędowym Województwa Mazowieckiego Nr 46, poz. 1131 z dnia 25 lutego 2005 roku
2. Granice planu objętego zmianą określa graficzny załącznik nr 1 do niniejszej uchwały stanowiący jej integralną część

§ 2

Wykonanie uchwały powierza się Wójtowi Gminy Krzynowłoga Mała

§ 3

Traci moc Uchwała Nr XXX/150/2009 Rady Gminy w Krzynowłodze Małej z dnia 25 marca 2009 roku w sprawie przystąpienia do zmiany miejscowego planu zagospodarowania przestrzennego Gminy Krzynowłoga Mała

§ 4

Uchwała wchodzi w życie z dniem podjęcia.

Przewodniczący Rady Gminy
Leonard Polajewski

Załącznik nr 1
do Uchwały Nr XXXI/160/2009
Rady Gminy Krzynowłoga Mała
z dnia 24 kwietnia 2009 roku

OBRĘB CHMIELEŃ WIELKI

SKALA 1:2000



Przewodniczący Rady Gminy


Leonard Mikołajewski

OBRĘB GRABOWO - ZAWADY

Załącznik nr 1
do Uchwały Nr XXXI/160/2009
Rady Gminy Krzynowłoga Mała
z dnia 24 kwietnia 2009 roku



SKALA 1:2000

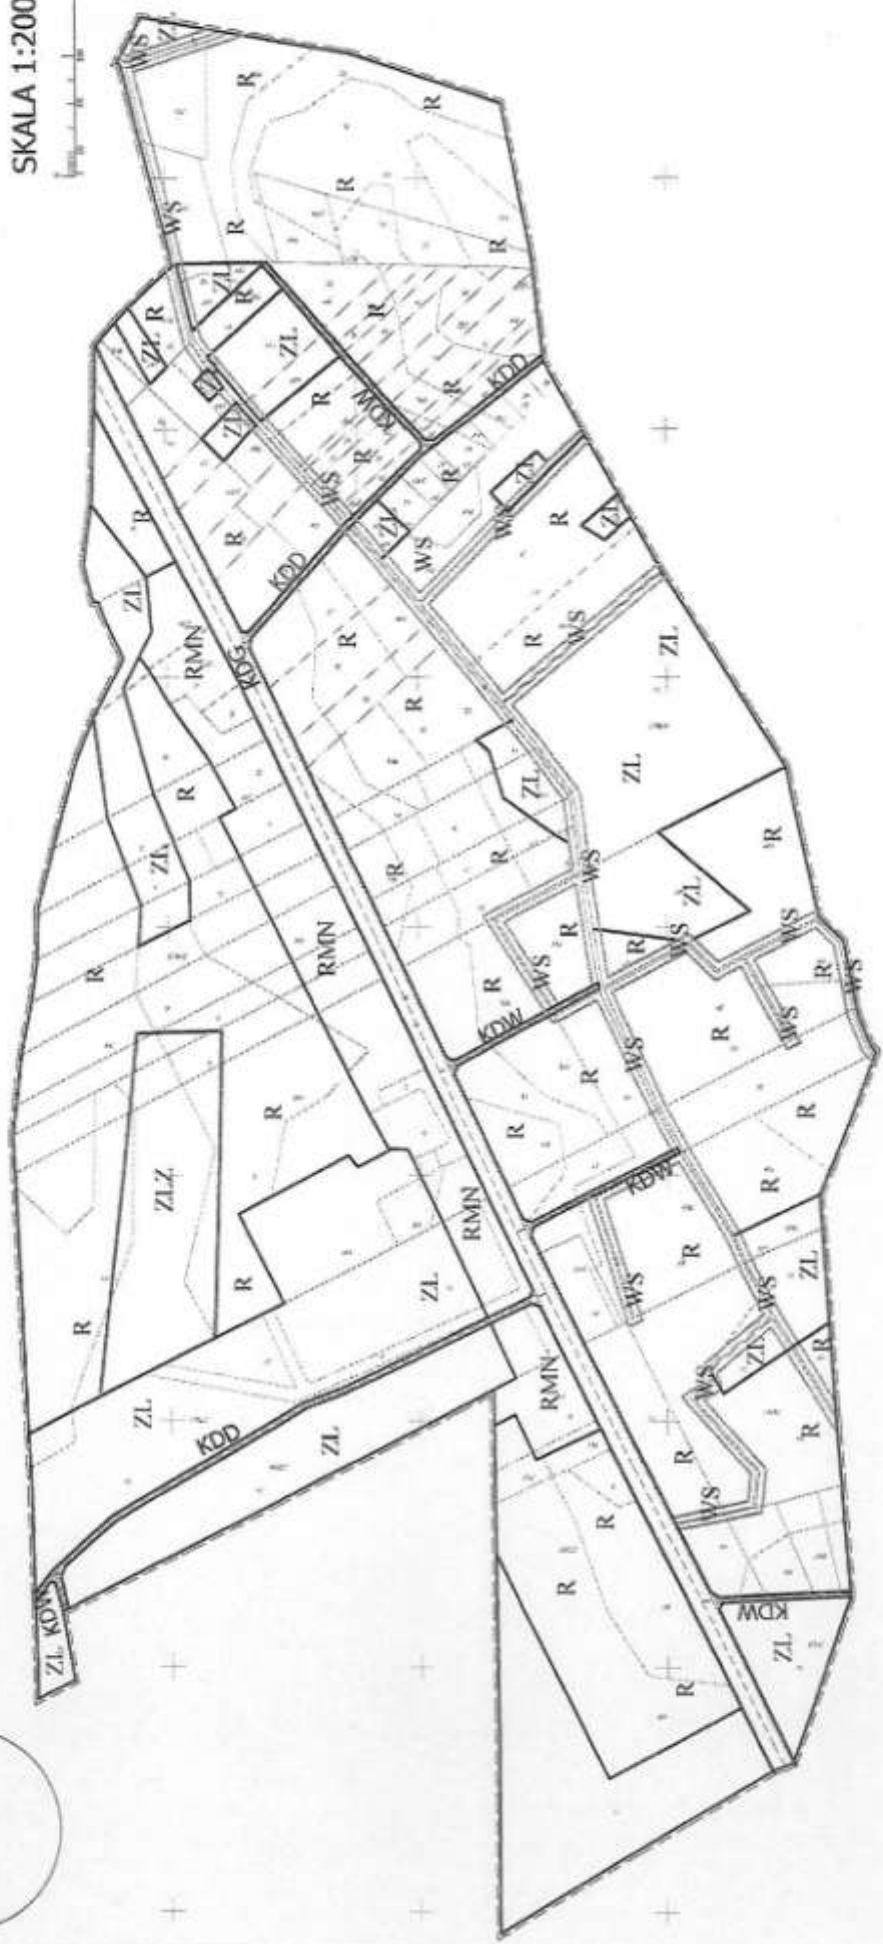

Przewodniczący Rady Gminy
Leonida Mikolajewski

**WYRYS ZE STUDIUM UWARUNKOWAŃ
I KIERUNKÓW ZAGOSPODAROWANIA
PRZESTRZENNEGO GMINY KRZYNOWŁOGA MAŁA**

OBRĘB KAKI MROCZKI

SKALA 1:2000

Załącznik nr 1
do Uchwały Nr XXXI/160/2009
Rady Gminy Krzynowłoga Mała
z dnia 24 kwietnia 2009 roku



Przewodniczący Rady Gminy

Leonar *Nikolajewski*

DOBREB KRZYNOWŁOGA MAŁA

Załącznik nr 1
do Uchwały Nr XXXI/160/2009
Rady Gminy Krzynowłoga Mała
z dnia 24 kwietnia 2009 roku

skala 1:2000



Przewodniczący Rady Gminy
Lechwał Mikołajewski



Załącznik nr 1
do Uchwały Nr XXXI/160/2009
Rady Gminy Krzynowłoga Mała
z dnia 24 kwietnia 2009 roku

SKALA 1:2000



OBRĘB ŁANIĘTA



Przewodniczący Rady Gminy
Leon Mikołajewski

WYRWA ZE STUDIUM WYKONCZUJĄCĄ
I INSTRUMENTÓW KADASTROWYCH
PRZEDSIĘWZIĘCIA
KREŚNIOWŁOGA MAŁA



Załącznik nr 1
do Uchwały Nr XXXI/160/2009
Rady Gminy Krzynowłoga Mała
z dnia 24 kwietnia 2009 roku

OBRĘB ŁOJE

SKALA 1:2000



Przewodniczący Rady Gminy
[Signature]
Leonał Mikołajewski



OBREB MORAWY WIELKIE

Załącznik nr 1
do Uchwały Nr XXXI/160/2009
Rady Gminy Krzynowłoga Mała
z dnia 24 kwietnia 2009 roku

SKALA 1:2000



Wzrost: 1,70 m
Ciężar ciała: 70 kg
Ciężar ciała: 70 kg
Ciężar ciała: 70 kg



Przewodniczący Rady Gminy
Leon Kosiński

OBRĘB ROMANY SEBORY

Załącznik nr 1
do Uchwały Nr XXXI/160/2009
Rady Gminy Krzynowłoga Mała
z dnia 24 kwietnia 2009 roku

SKALA 1:2000



Przewodniczący Rady Gminy
Leon Mikołajewski




OBRĘB ROMANY SĘDZIĘTA

Załącznik nr 1
do Uchwały Nr XXXI/160/2009
Rady Gminy Krzynowłoga Mała
z dnia 24 kwietnia 2009 roku

SKALA 1:2000

0 25 100 200m

Mapa wygenerowana
systemem GIS

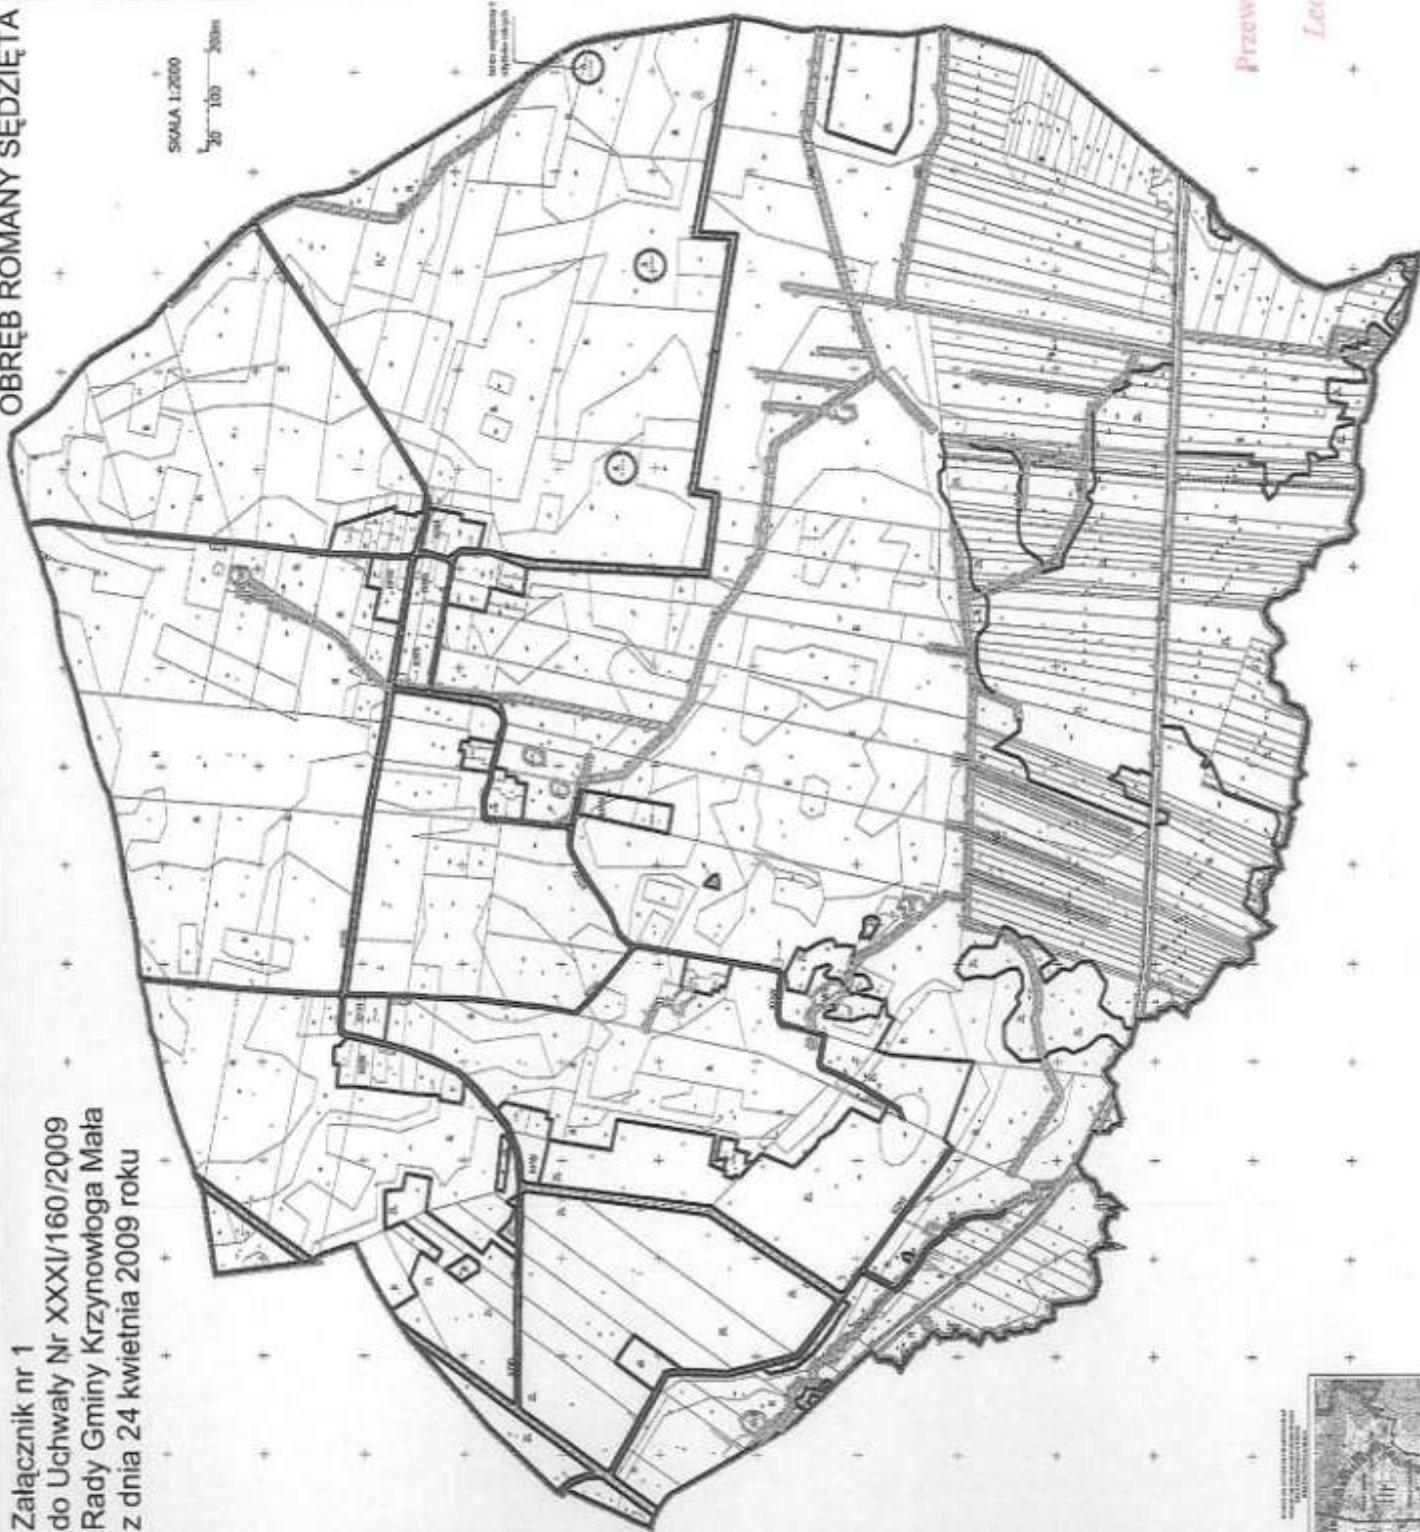


Przewodniczący Rady Gminy
[Signature]
Leona Mikołajewski

Załącznik nr 1
do Uchwały Nr XXXI/160/2009
Rady Gminy Krzynowłoga Mała
z dnia 24 kwietnia 2009 roku

SKALA 1:2000

OBRĘB RUDNO JEZIOROWE

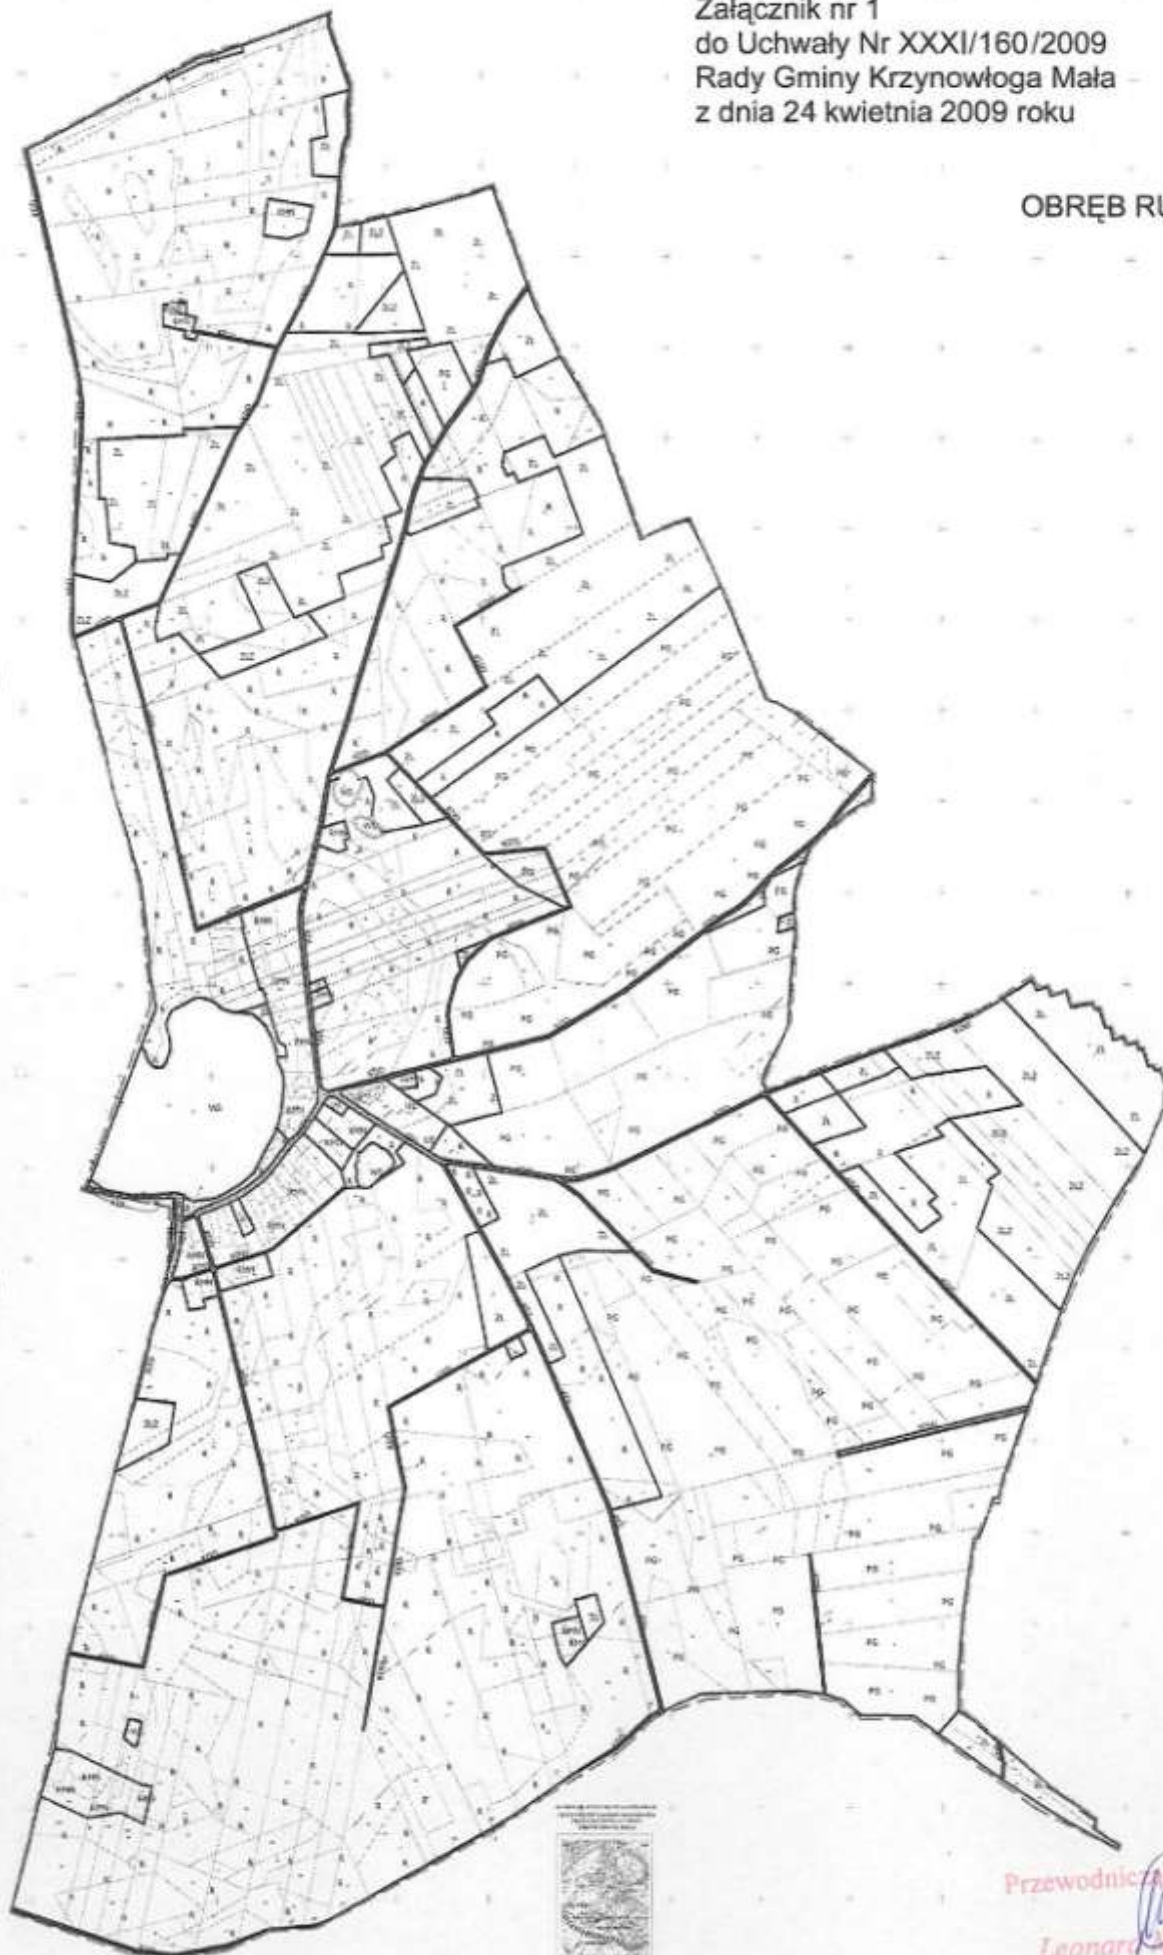

Przewodniczący Rady Gminy
Leonard Kokołajewski

OBRĘB ŚWINIARY

SKALA 1:2000

1:2000

Załącznik nr 1
do Uchwały Nr XXXI/160/2009
Rady Gminy Krzynowłoga Mała
z dnia 24 kwietnia 2009 roku



Prezydent Gminy
Leonora Kolańska

Leonora Kolańska

