


Przekrój B-B 1:50

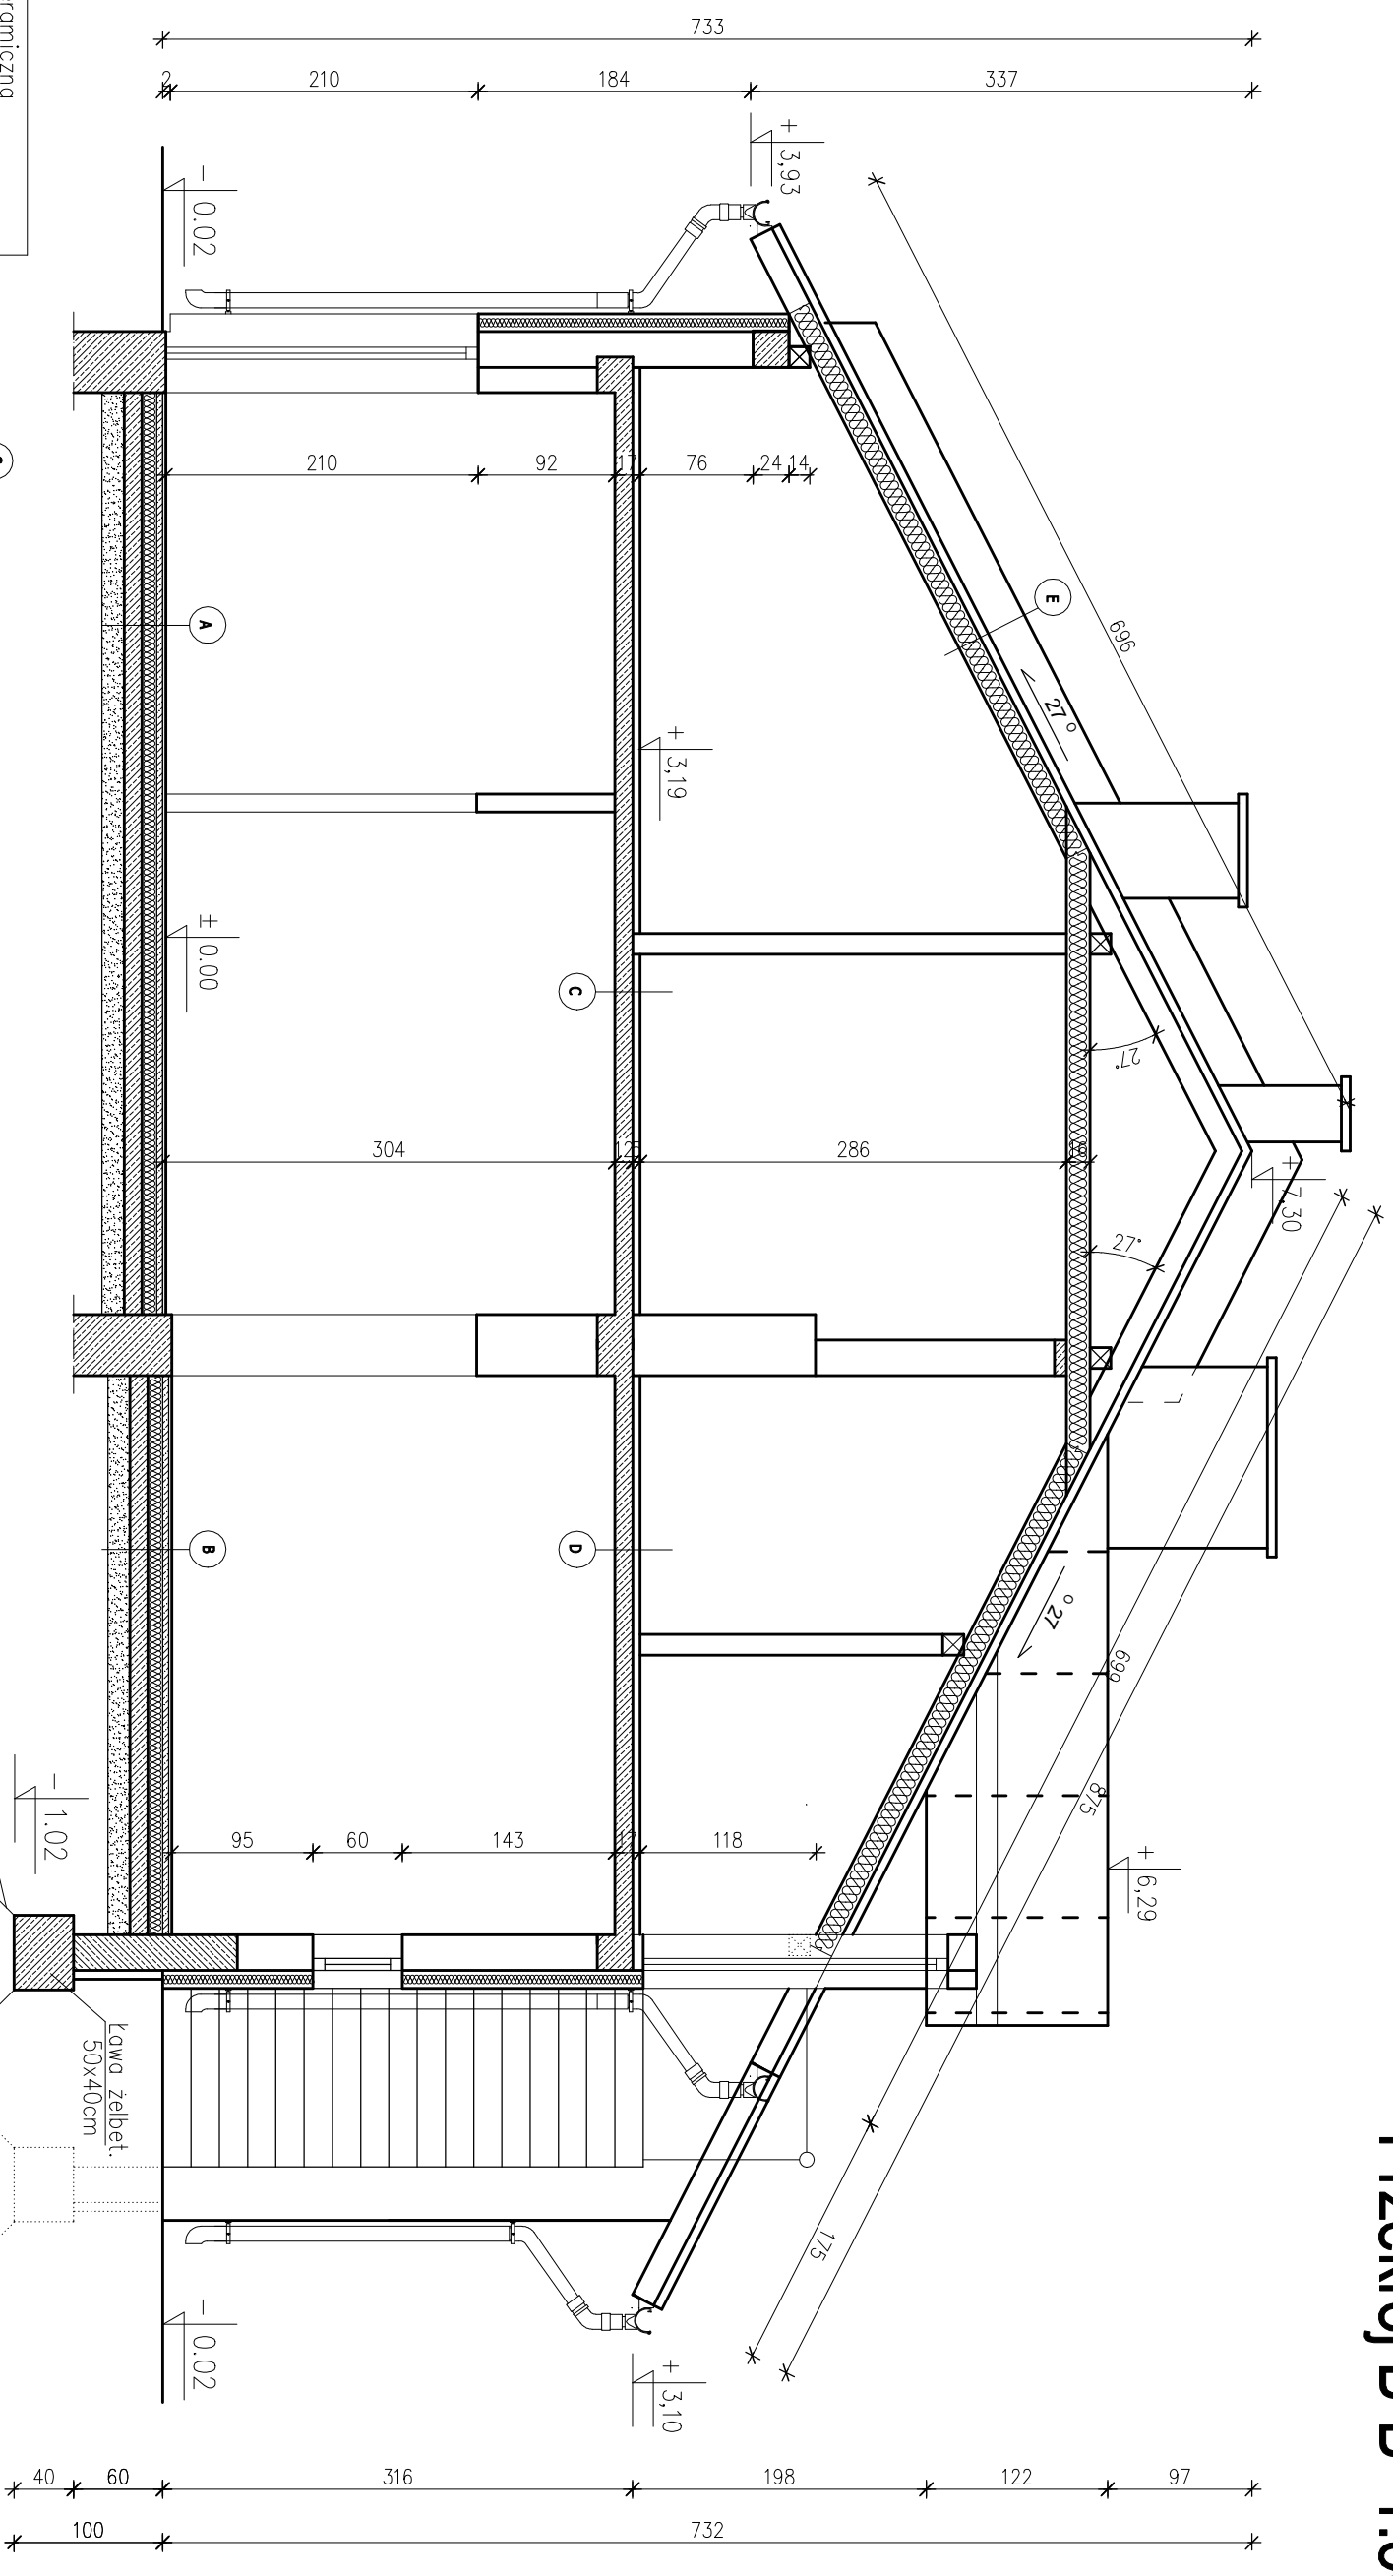

A	Posadzka ceramiczna
	Szlichta cementowa – istniejąca
	Warstwy istniejące

B	Posadzka ceramiczna	
	Szlichta cementowa	5.0 cm
	Folia PCV	
	Styropian FS-20	8 cm
	2 x papa termozgrzewalna	
	Beton B15 zdyktowany	12 cm
	Pasek zagęszczony warstwami	25 cm
	Grunt rodzimy po zdjęciu humusu	

C	Szlichta cementowa	4.0 cm
	Folia PCV	
	Strop – płyta żelbetowa na belkach stalowych – strop istniejący	
	tynk	

D	Posadzka ceramiczna	
	Szlichta cementowa	5.0 cm
	Strop – płyta żelbetowa	12 cm
	Siatka zbroi. $\phi 12$ co 15cm	
	tynk	

E	Błachodachówka	4 x 6 cm
	katy	4 x 4 cm
	Kontrłaty	4 x 4 cm
	Papa na deskowaniu	
	Krokwie	7.0x16.0 cm
	Wełna mineralna – 15 cm	
	Płyta kartonowo-gipsowa	

Obiekt: ROZBUDOWA BUDYNKU GOSPODARczo-MAGAZYNOWEGO WRAZ Z BUDOWĄ WATY STALOWEJ.

Adres: Krzynowoga Mała działka nr 192
gm. Krzynowoga Mała

Rysunek: Przekrój B-B

Projektował:

Rys. nr 10

Data: 01.2011 r.

Skala: 1:50