


Przekrój C-C 1:50

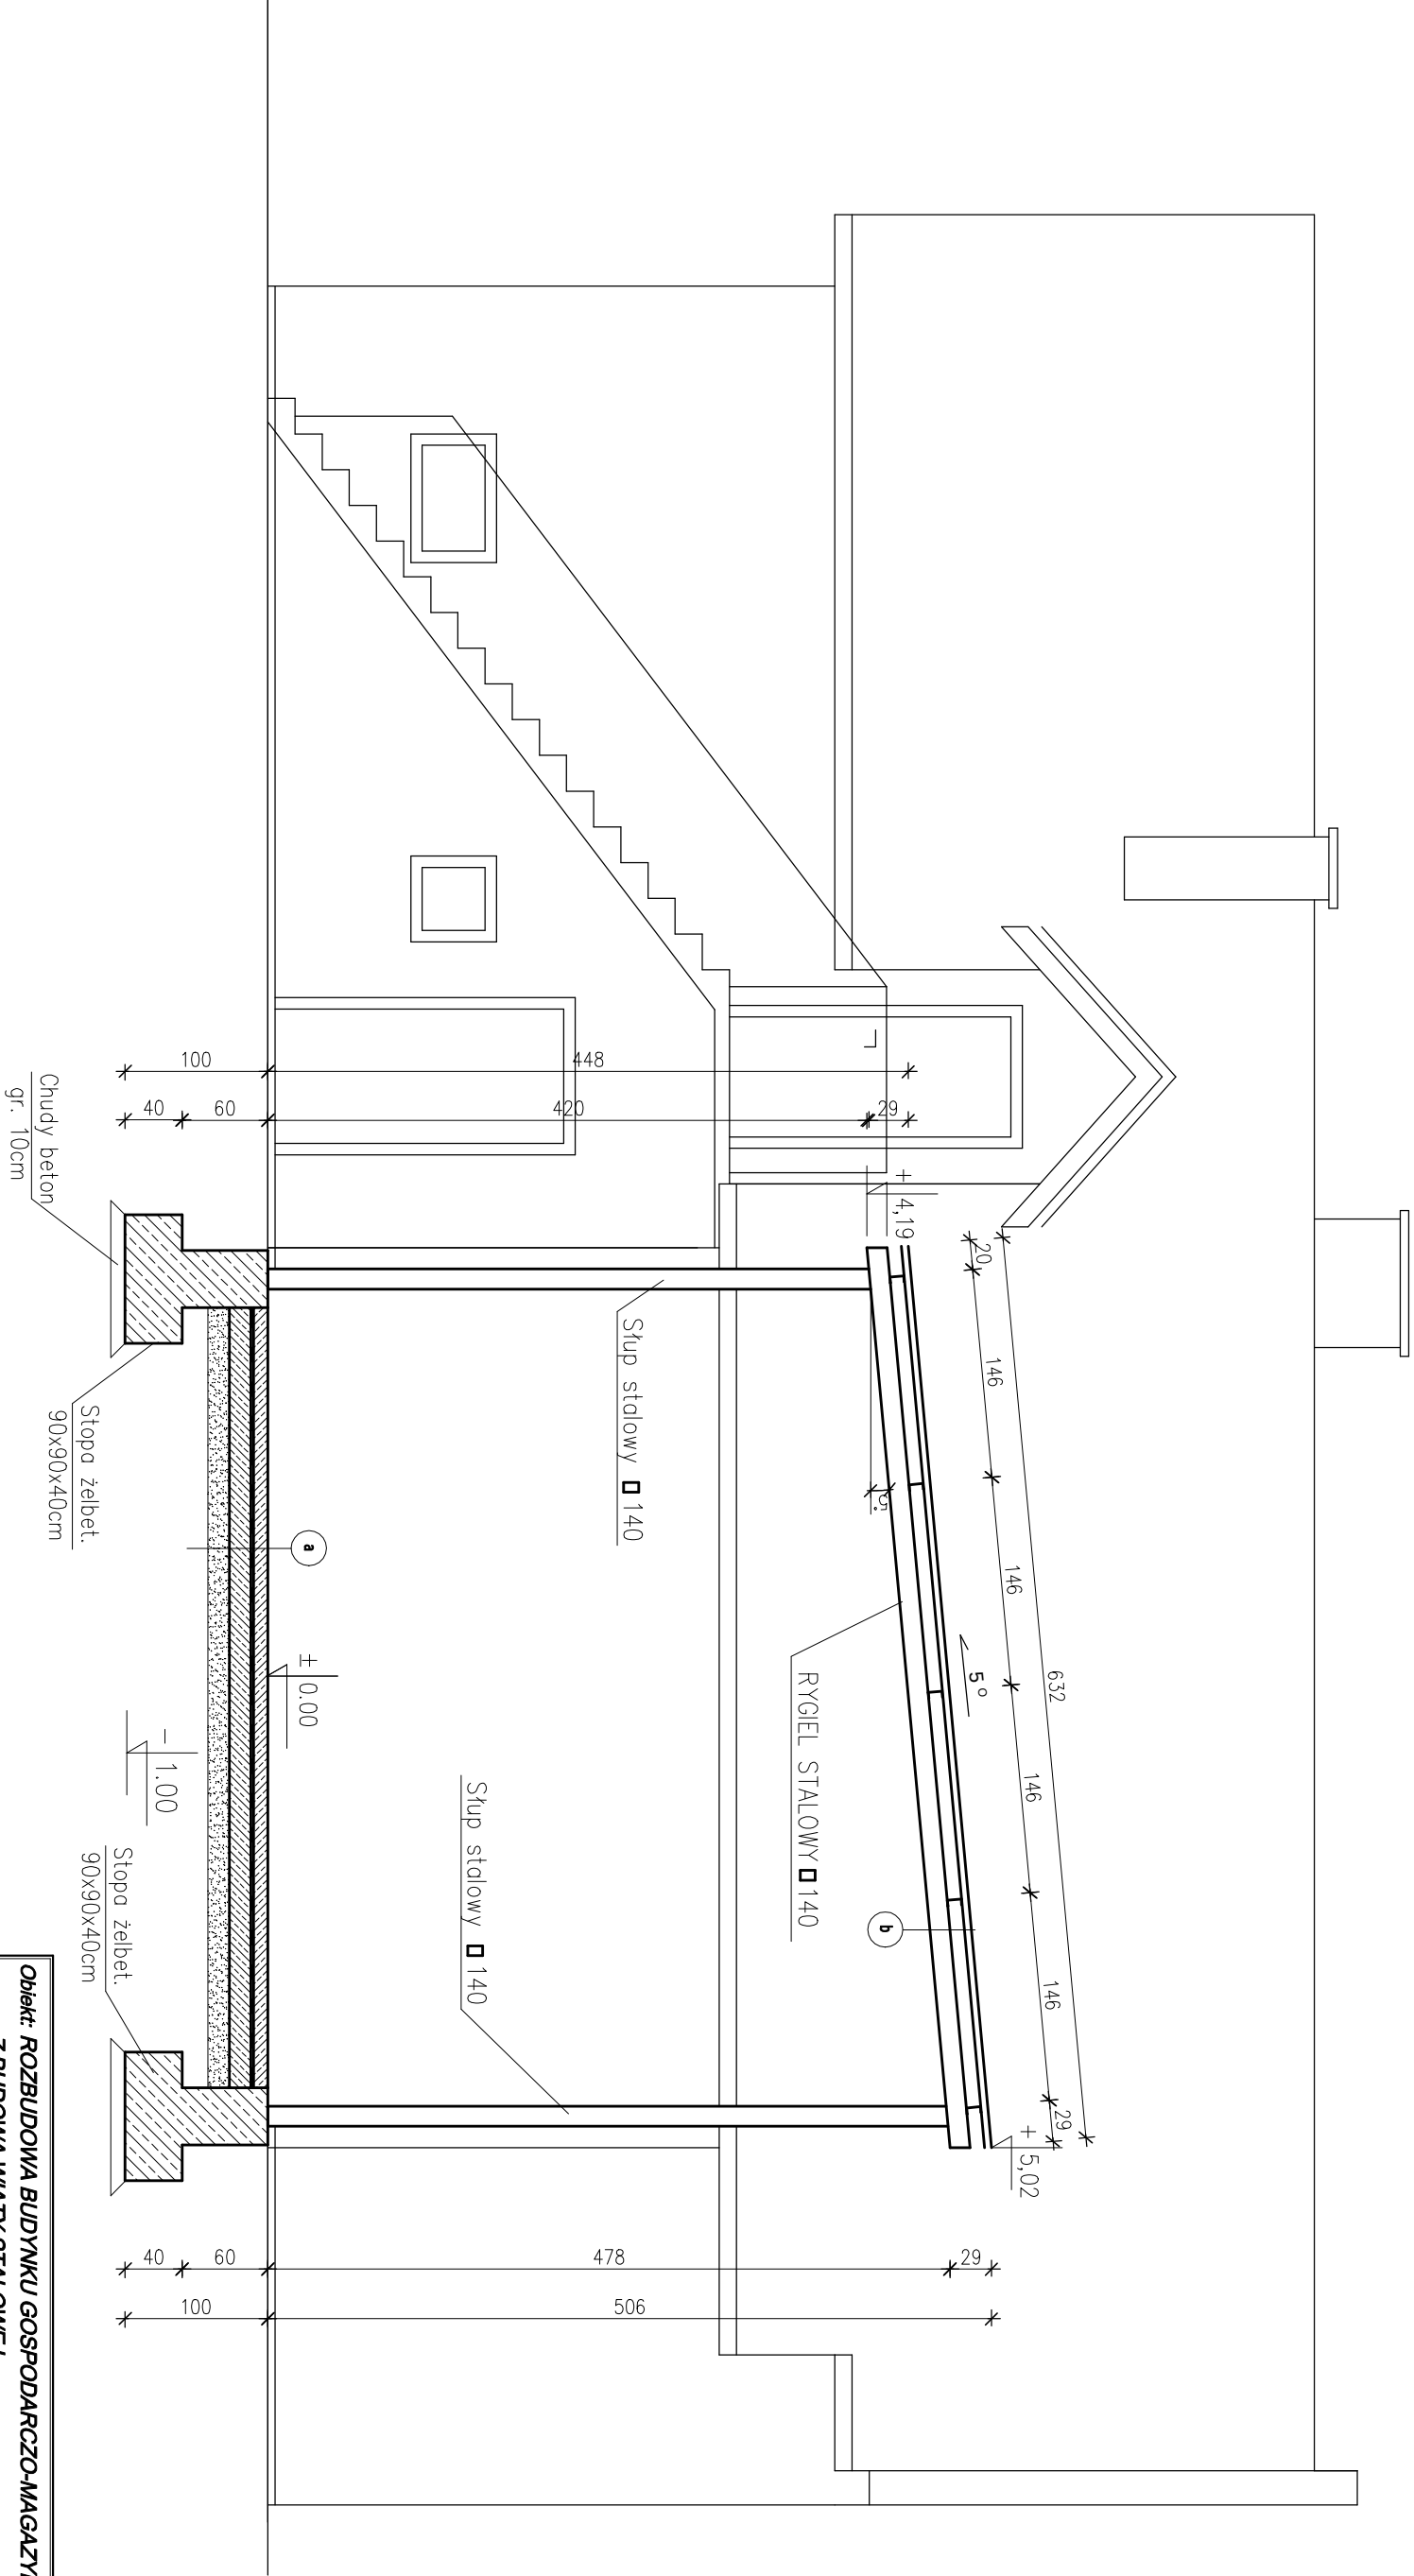

a	
Posadzka betonowa	12.0 cm
2 x papa termozgrzewalna	
Beton B15 zdyktowany	15 cm
Pasek zagęszczony warstwowi	25 cm
Grunt rodzimy po zdjęciu humusu	

b	
Blacha trapezowa	12.0 cm
Płatew – C 100	
Rygiel – rura kwadratowa 140	

Obiekt: ROZBUDOWA BUDYNKU GOSPODARCZO-MAGAZYNOWEGO WRAZ Z BUDOWĄ WIATY STALOWEJ.			
Adres:	Krzynowłoga Mała działka nr 192 gm. Krzynowłoga Mała		Skala: 1:50
Rysunek:	Przekrój C-C		Rys. nr 11
Projektował:		Data: 01.2011 r.	