



Elewacje - inwentaryzacja 1:100


ELEWACJA WSCHODNIA

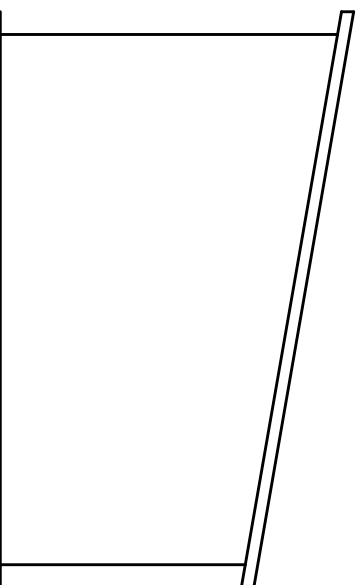


ELEWACJA POŁUDNIOWA

 

ELEWACJA ZACHODNIA

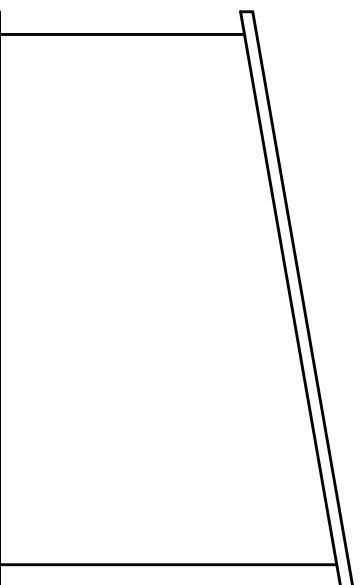

ELEWACJA PÓŁNOCNA

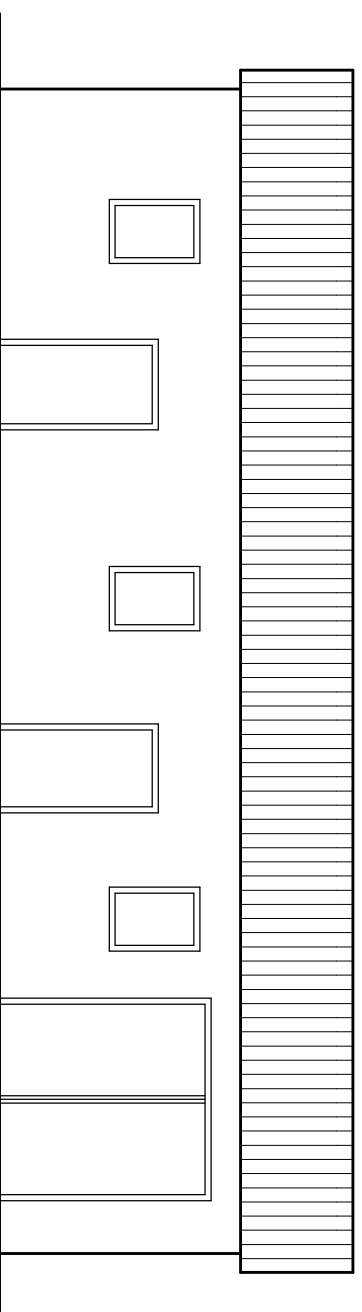

Obiekt: ROZBUDOWA BUDYNKU GOSPODARczo-MAGAZYNOWEGO WRAZ
Z BUDOWĄ WIATY STALOWEJ.

Adres: Krzynowoga Mała działka nr 192
gm. Krzynowoga Mała

Skala:
1:100

Rysunek: Elewacje -
- Inwentaryzacja

Rys. nr 4

Data:
01.2011 r.

Projektował:

