


# Rzut parteru 1:100

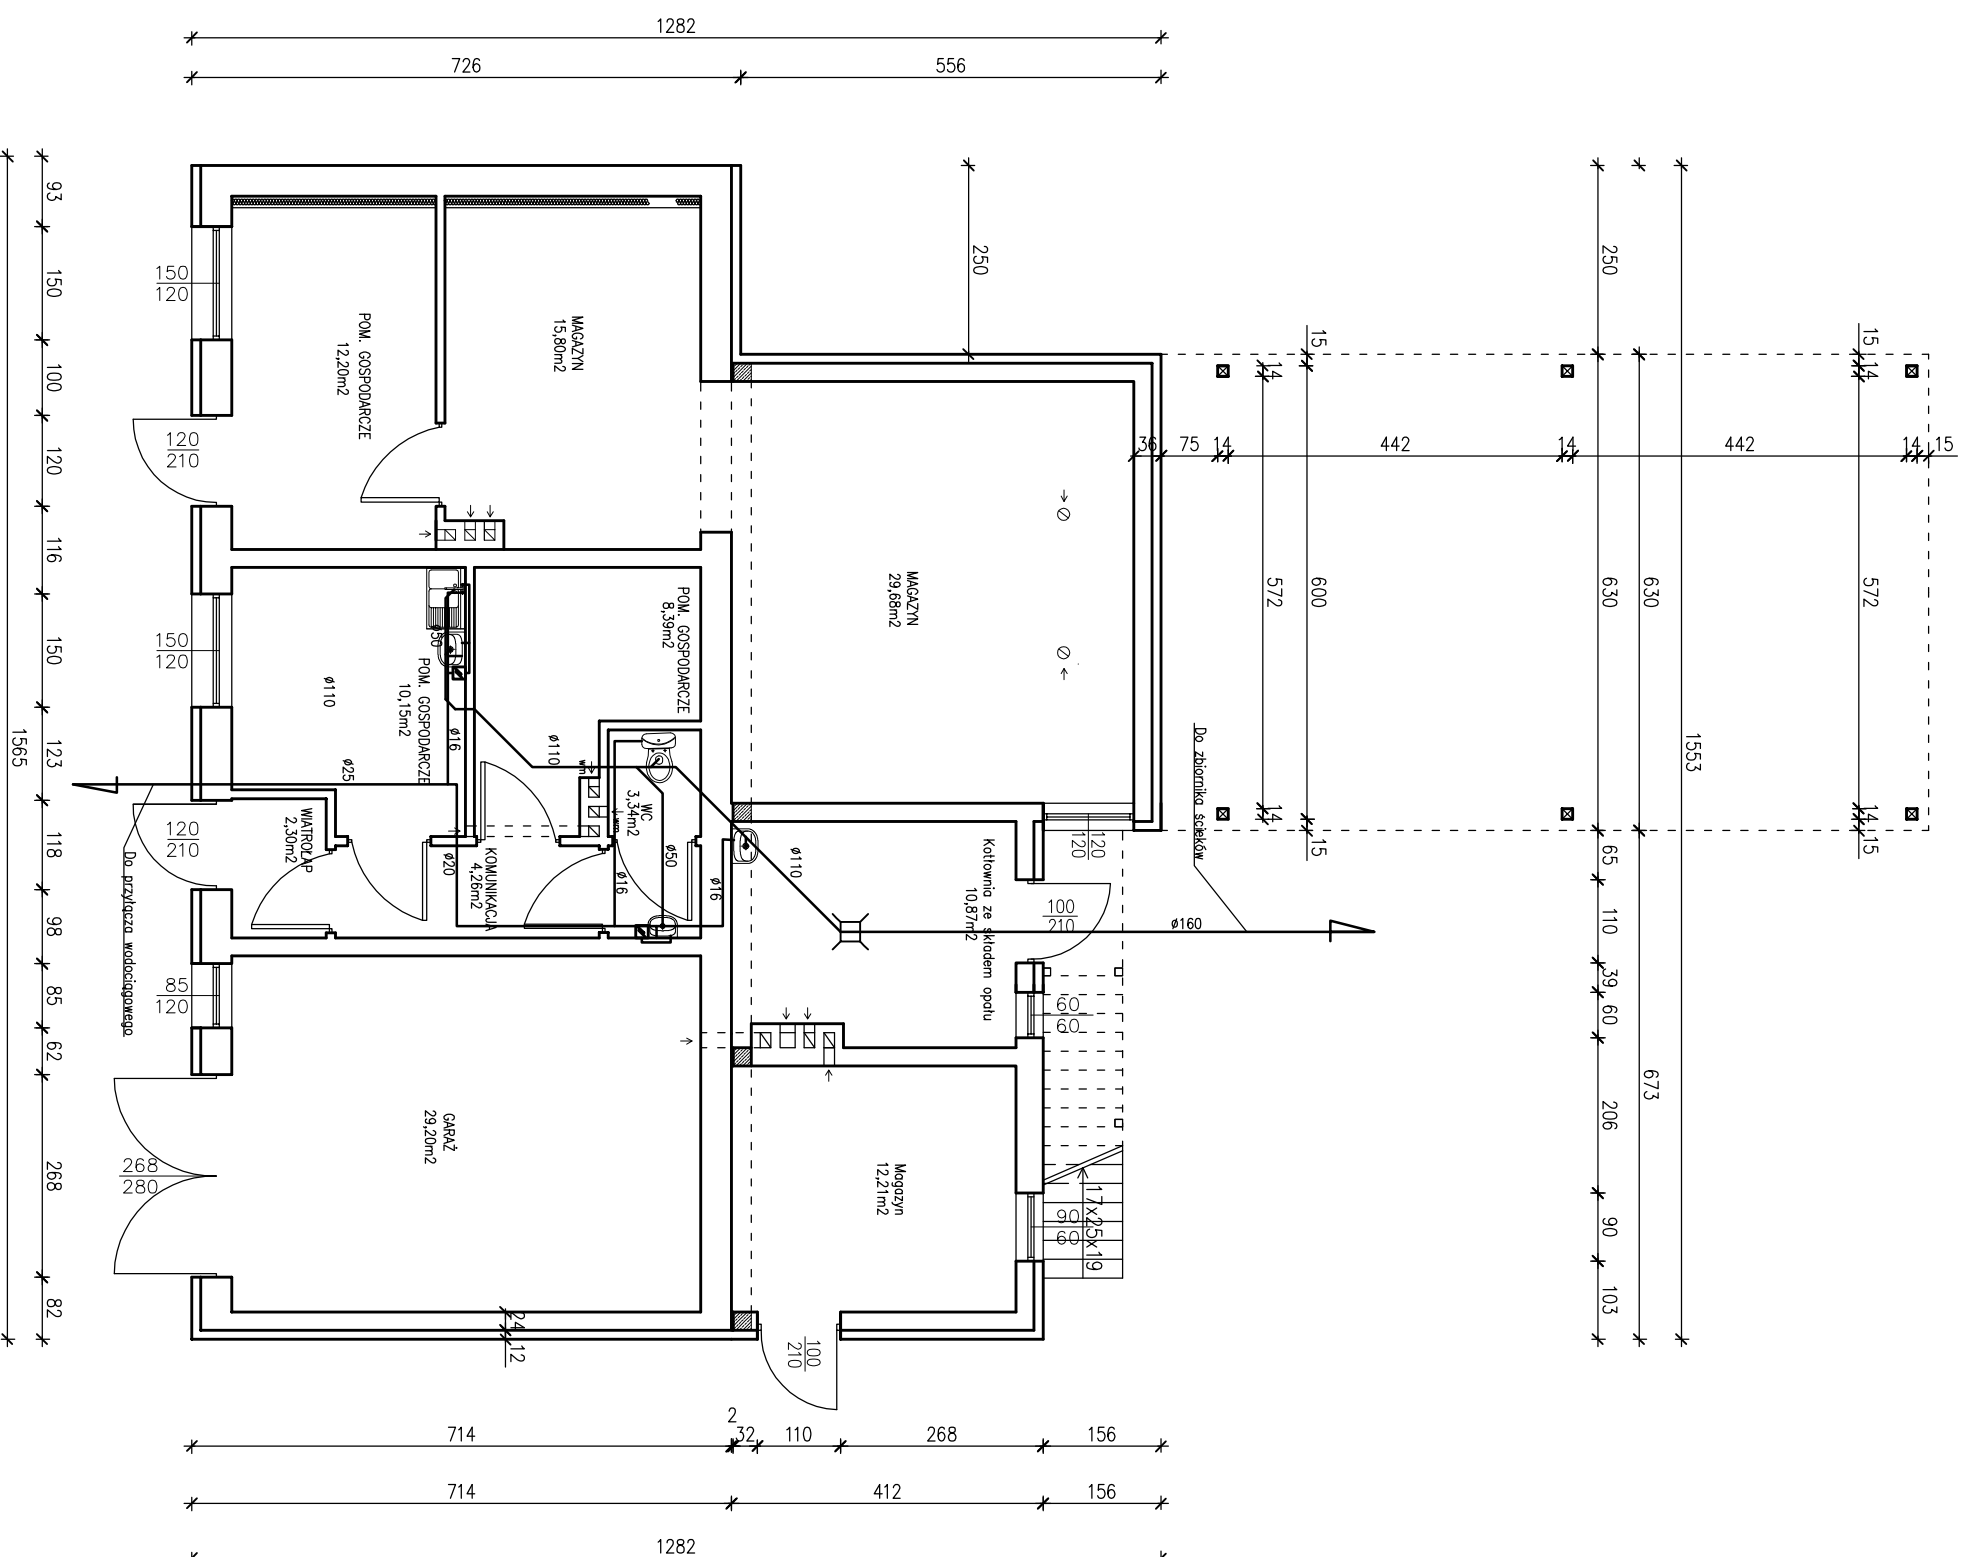

<b>Objekt: ROZBUDOWA BUDYNKU GOSPODARCZO-MAGAZYNOWEGO WRAZ Z BUDOWĄ WIATY STALOWEJ.</b>			
Adres:	<b>Krzyńwłoga Mała działka nr 192</b>	Skala:	<b>1:100</b>
Rysunek:	<b>Rzut parteru</b>	Rys. nr / E6	
Projektował:	<b>Instalacja wod-kan</b>	Data:	<b>01.2011 r.</b>