RZUT PARTERU

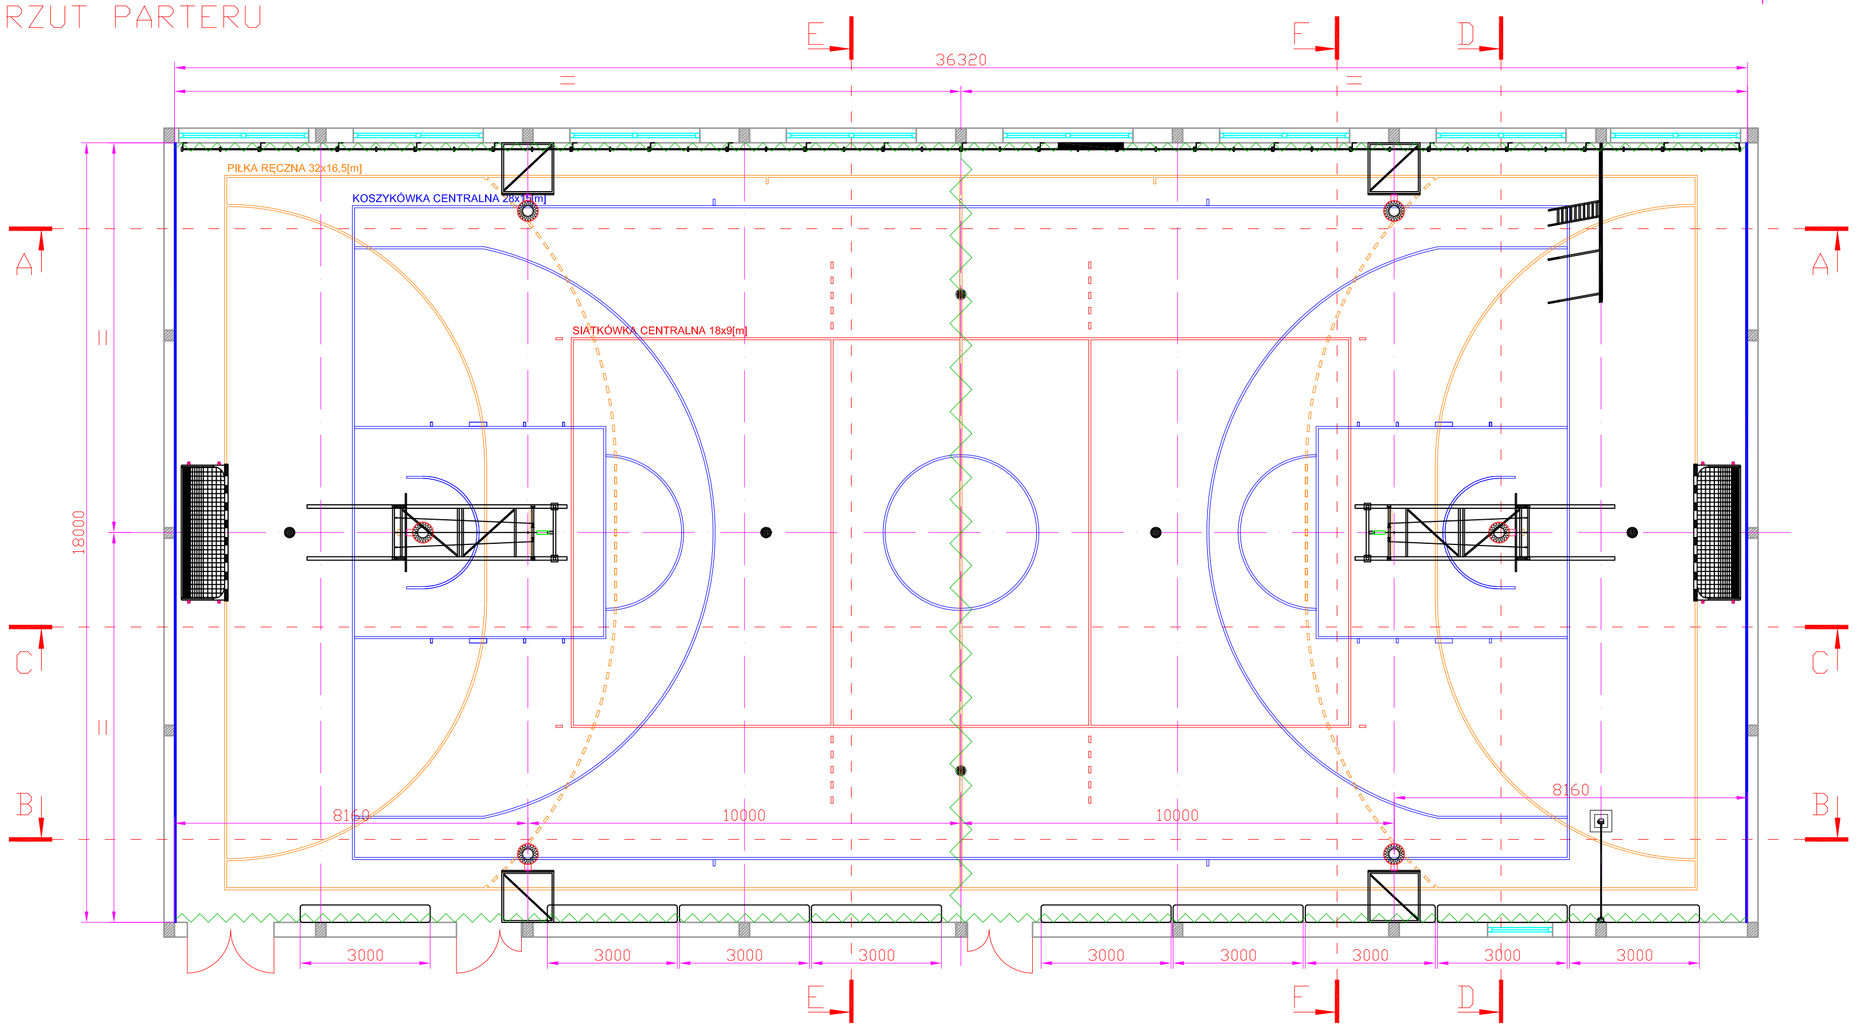

A-A

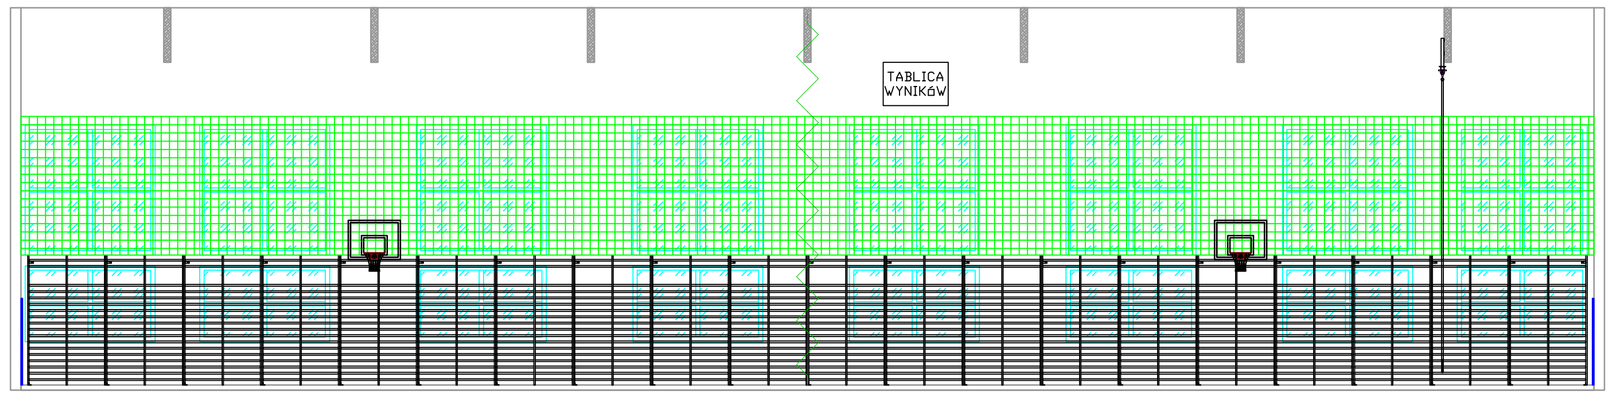

B-B

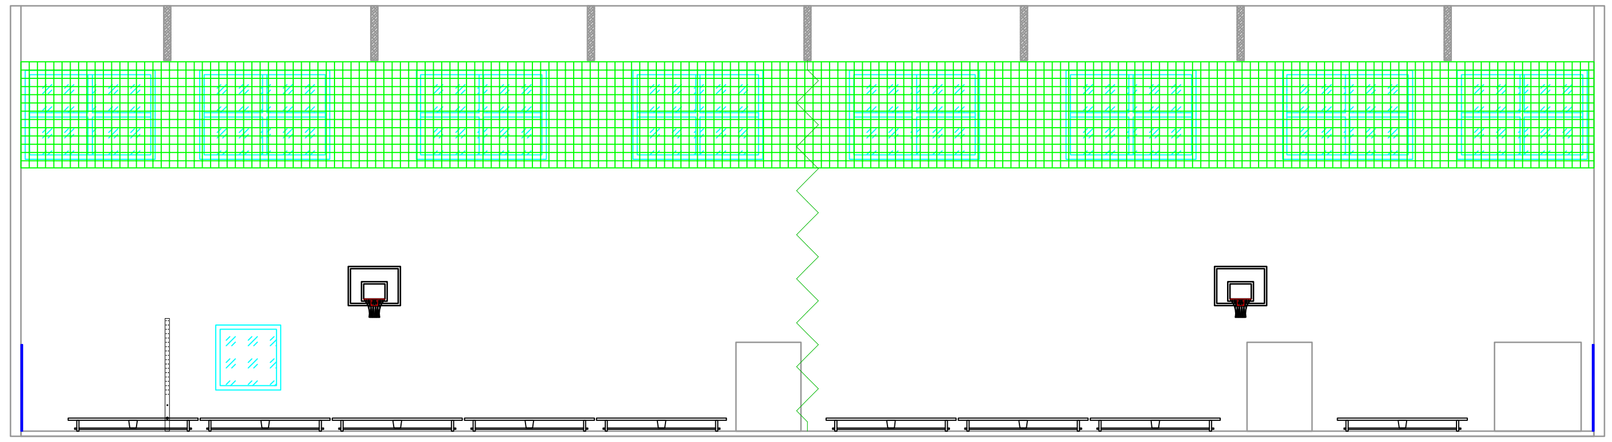

C-C

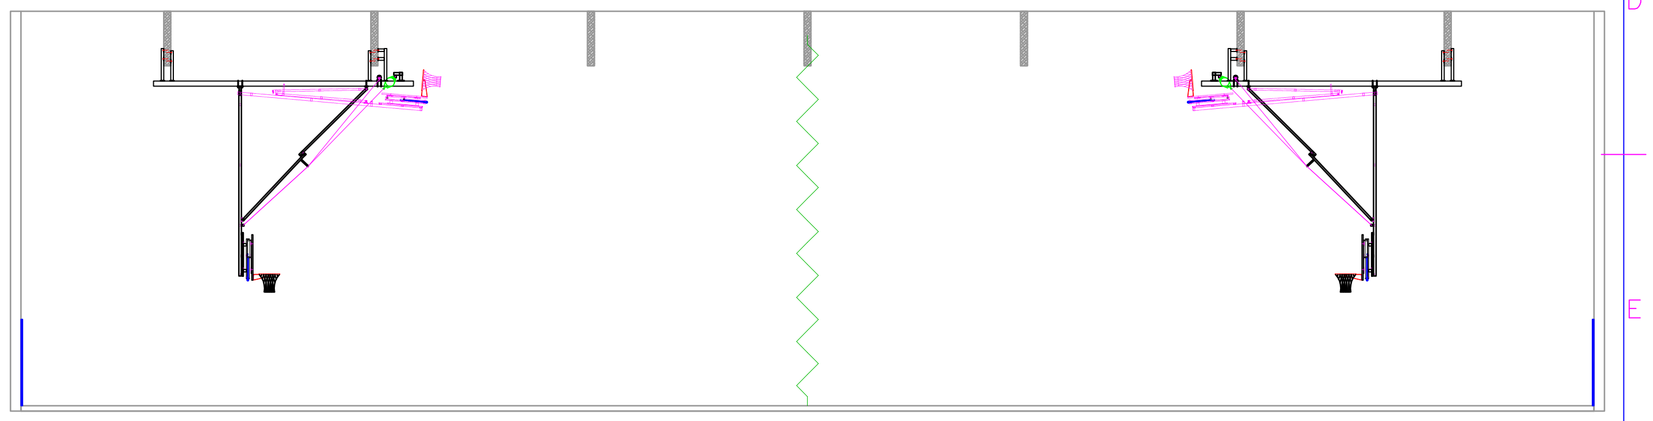

D-D

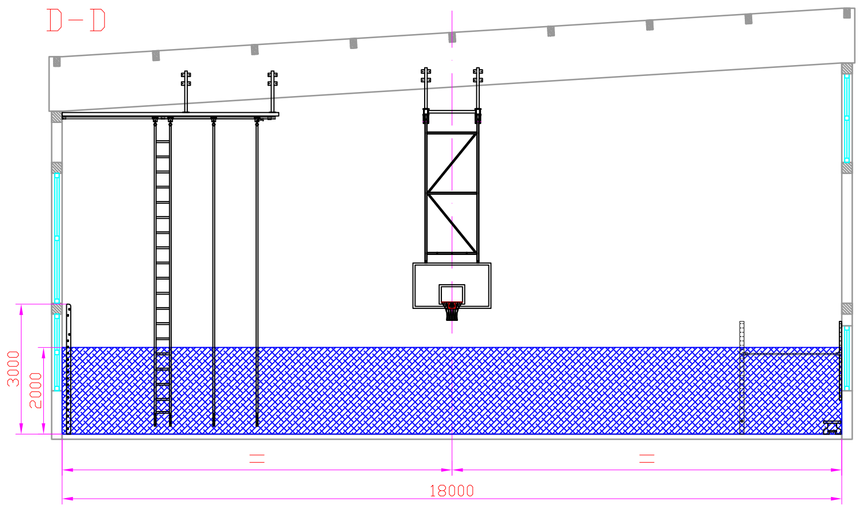

E-E

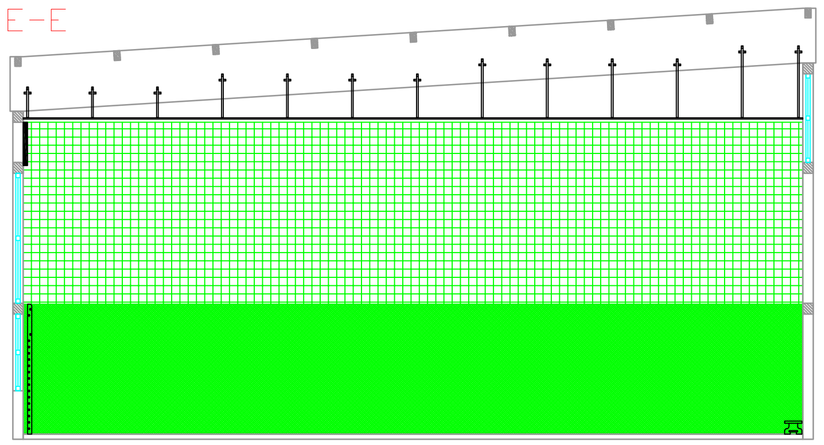

F-F

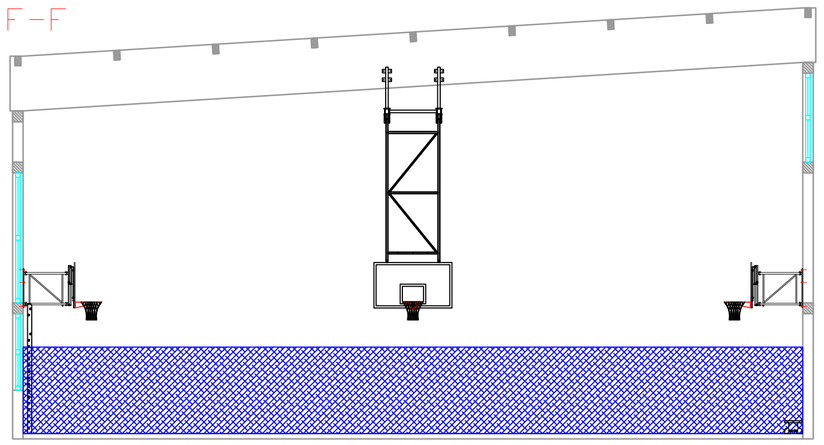

Sportlife Sp. z o.o. Projektowanie i realizacja inwestycji sportowych			KRZYNOWŁOGA MAŁA 06-316
projektował	DATA	PODPIS	Nazwa rysunku: DOBÓR I DOSTOSOWANIE SPRZĘTU SPORTOWEGO
mgr inż. M.Falewiciak	27.05.2011		
rysował	DATA	PODPIS	Numer rysunku: PR-01-A
mgr inż. M.Falewiciak	27.05.2011		
	DATA	PODPIS	