


Przekrój charakterystyczny na łuku
od km 0+670,34 do 0+712,24

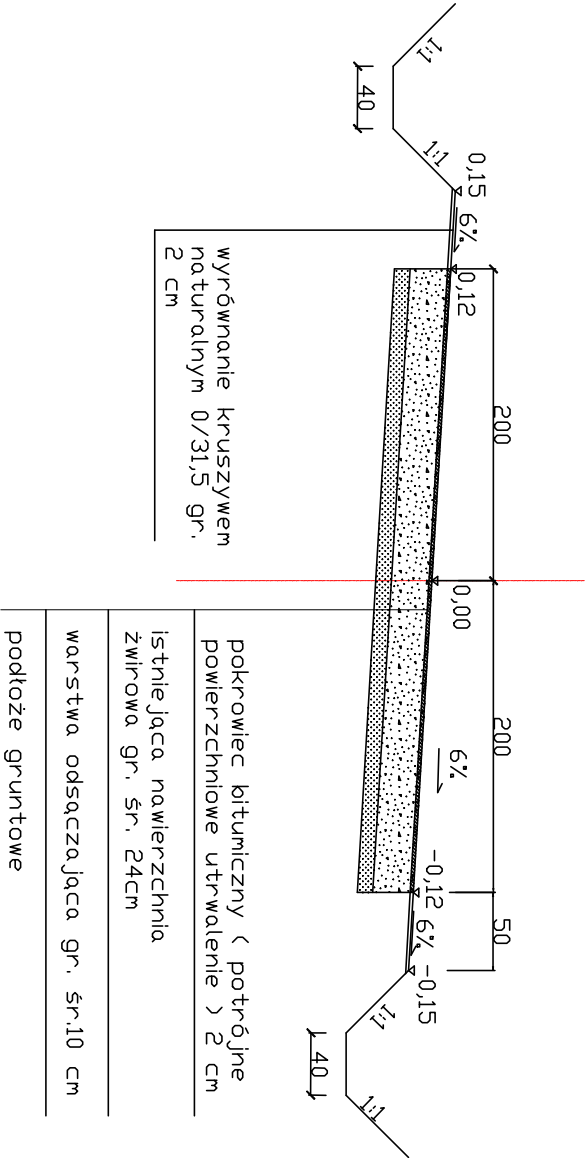

wyrównanie kruszywem
naturalnym 0/31,5 gr.
2 cm

pokrowiec bitumiczny (potrójne
powierzchniowe utwardzenie) 2 cm

istniejąca nawierzchnia
zbitowa gr. śr. 24cm

warstwa odsączająca gr. śr.10 cm

podłoże gruntowe

Przebudowa – modernizacja
drogi gminnej w m. Kaki Mrocзки
Gmina Krzynowłoga Mała

Tytuł rysunku:
Przekrój charakterystyczny na
łuku

Wykonali:	Proj.	Skala: 1: 50
		Nr rys.