
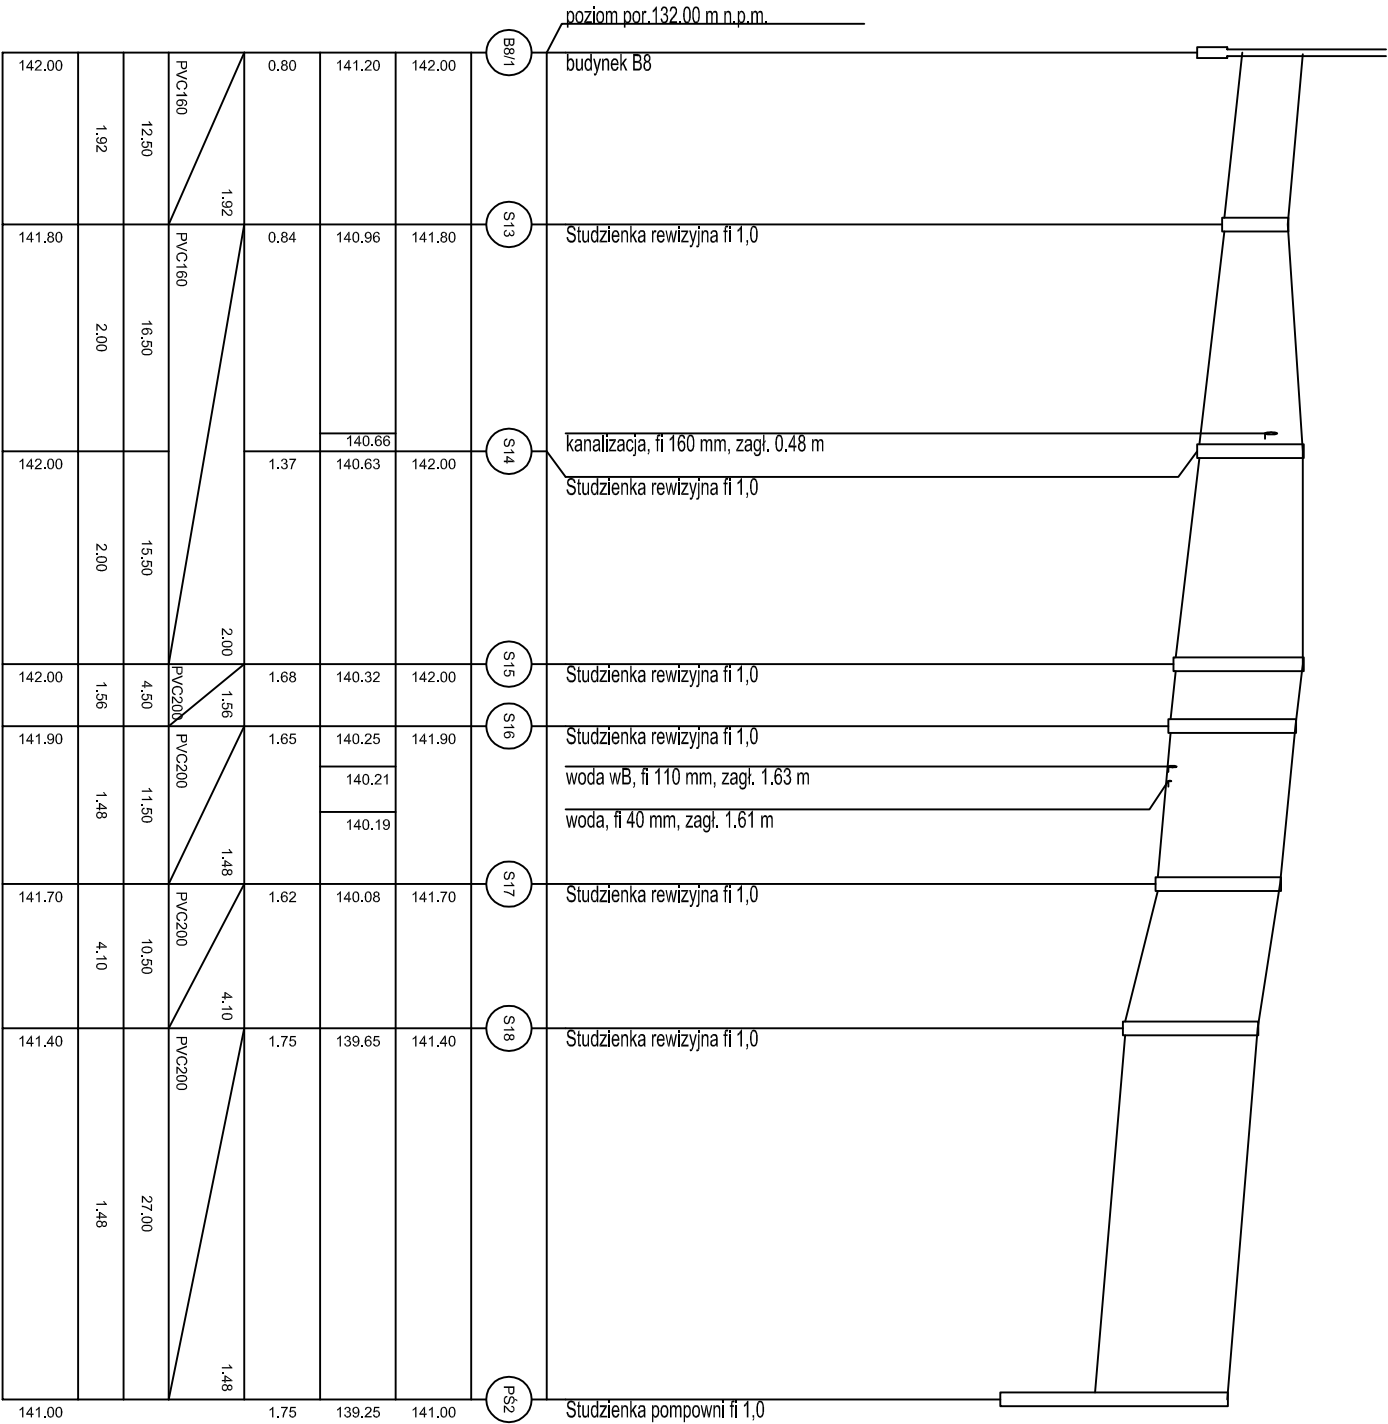
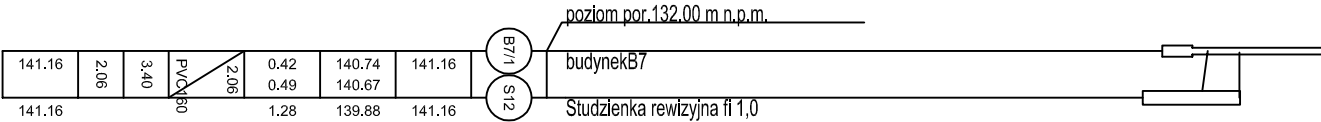
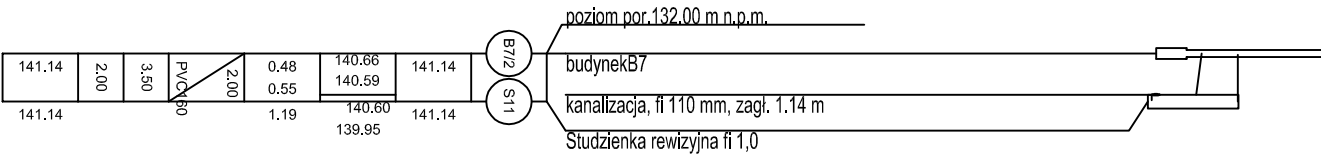
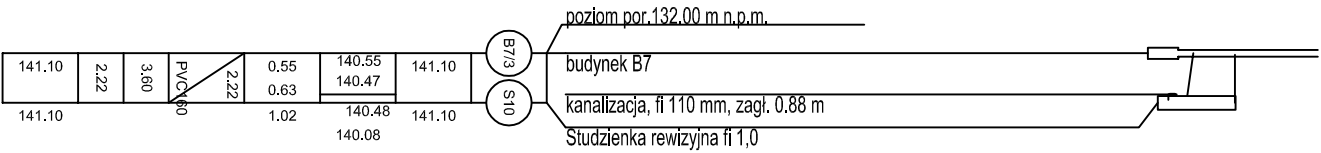


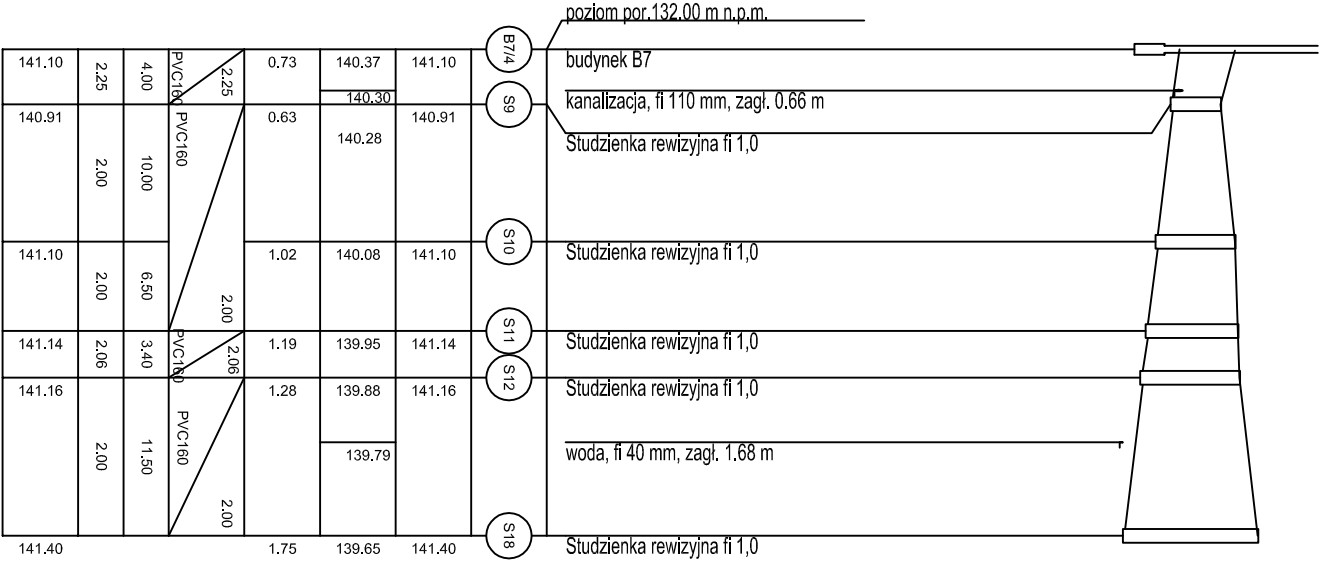

TYTUŁ OPRACOWANIA: KONTENEROWA OCZYSZCZALNIA ŚCIEKÓW WRAZ Z SIECIĄ KANALIZACYJNĄ W m. ROMANY SEBORY (OSIEDLE)			
LOKALIZACJA: ROMANY SEBORY, DZ NR 93, 239/1, 239/2, 240, 241/11, 241/12, 241/18, 241/19, 241/20, 241/21			
PROJEKTOWAŁ: mgr Inż. AGNIESZKA JAKSIK upr. bud. nr 163/DOS/09		ETAP: PROJEKT BUDOWLANY	
		DATA WYKONANIA: GRUDZIEŃ 2011	
TYTUŁ RYSUNKU: PROFIL PODŁUŻNY 1:50		Rys. nr 1	