


RYSUNEK NR 3

FRAGMENT PRZĘKROJU POPRZECZNEGO URZĄDZENIA WODNEGO W POSTACI TUNELEI FITRACYJNYCH POSADOWIONYCH W GRUNCIE

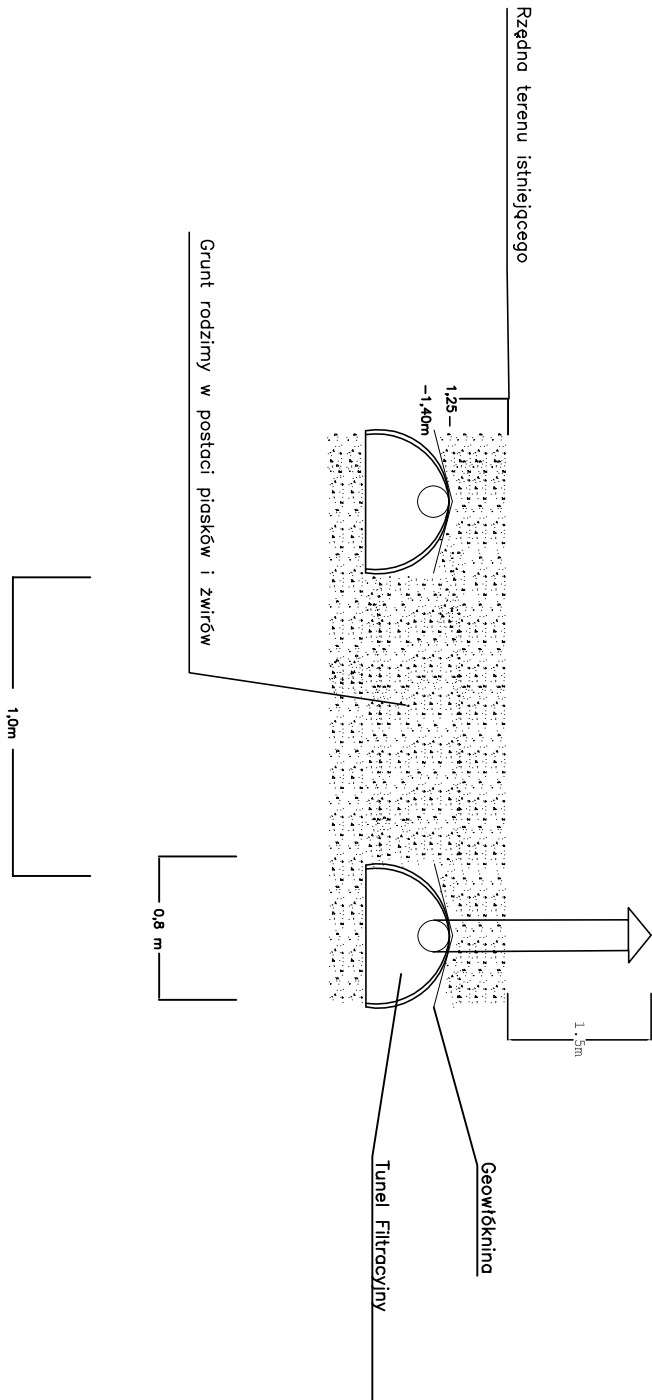

Tytuł opracowania: KONTENEROWA OCZYSZCZALNIA ŚCIEKÓW WRAZ Z SIECIĄ KANALIZACYJNĄ W M. ROMANY SEBORY (OSIEDLE)		
Lokalizacja: ROMANY SEBORY, DZ NR 93, 239/1, 239/2, 240, 241/11, 241/12, 241/18, 241/19, 241/20, 241/21		
Projektował: mgr inż. AGNIESZKA JAKSIK upr. bud. nr 163/DOŚ/09	ETAP: OPERAT WODNOPRAWNY	
	Data wykonania: GRUDZIEŃ 2011	
Tytuł rysunku: WYCINEK Z PRZĘKROJU WYLOTU	Rys. nr 3	