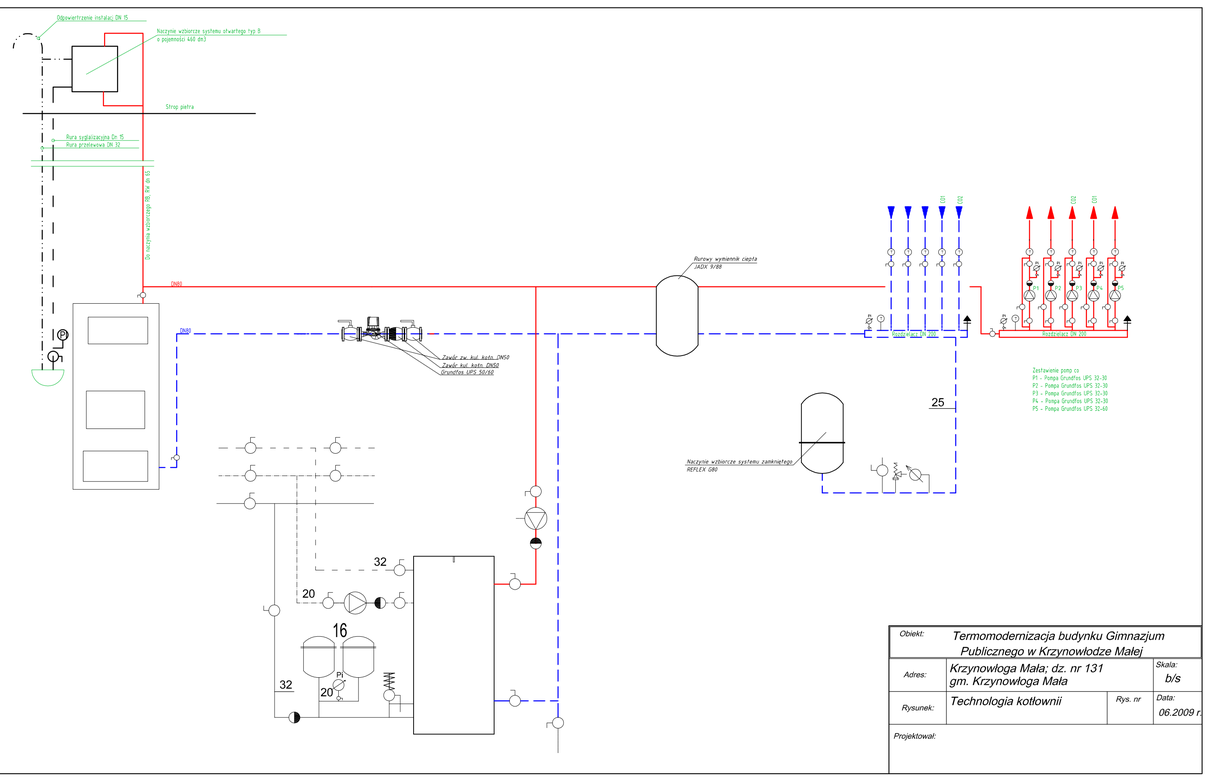

Obiekt:	Termomodernizacja budynku Gimnazjum Publicznego w Krzynowłodze Małej		
Adres:	Krzynowłoga Mała; dz. nr 131 gm. Krzynowłoga Mała		Skala: b/s
Rysunek:	Technologia kotłowni	Rys. nr	Data: 06.2009 r.
Projektował:			

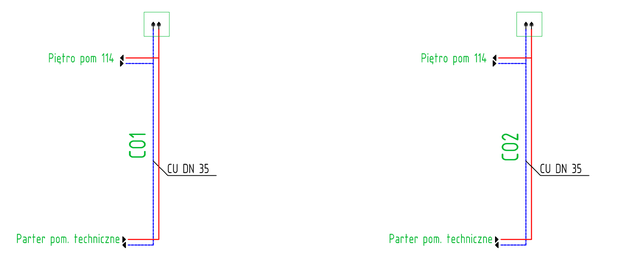

Obiekt:	Termomodernizacja budynku Gimnazjum Publicznego w Krzynowłodze Małej		
Adres:	Krzynowłoga Mała; dz. nr 131 gm. Krzynowłoga Mała		Skala: b/s
Rysunek:	Rozwinięcie pionów C.O.	Rys. nr	Data: 06.2009 r.
Projektował:			

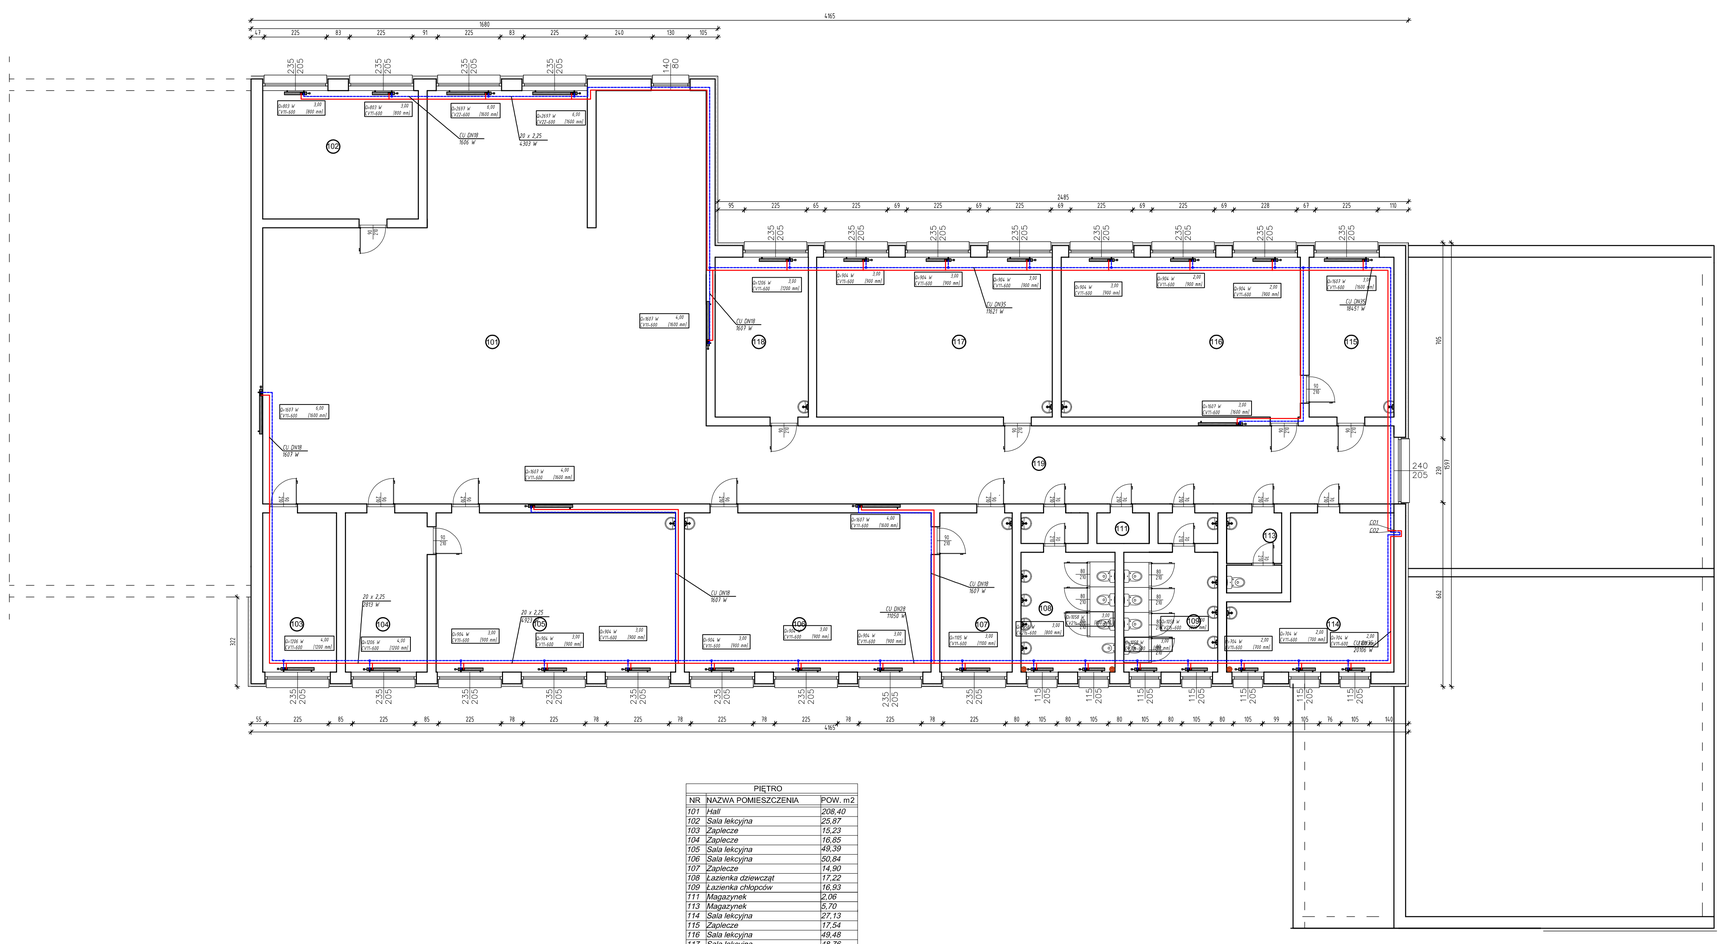

PIĘTRO		
NR	NAZWA POMIESZCZENIA	POW. m2
101	Hall	208,40
102	Sala lekcyjna	25,87
103	Zaplecze	15,23
104	Zaplecze	16,85
105	Sala lekcyjna	49,39
106	Sala lekcyjna	50,84
107	Zaplecze	14,90
108	Łazienka dziewcząt	17,22
109	Łazienka chłopców	16,93
111	Magazynek	2,06
113	Magazynek	5,70
114	Sala lekcyjna	27,13
115	Zaplecze	17,54
116	Sala lekcyjna	49,48
117	Sala lekcyjna	48,76
118	Biblioteka	18,29
119	Komunikacja	66,55
RAZEM POW. UŻYTKOWA		652,14

Obiekt:	Termomodernizacja budynku Gimnazjum Publicznego w Krzynowłodze Małej		
Adres:	Krzynowłoga Mała; dz. nr 131 gm. Krzynowłoga Mała		Skala: 1:100
Rysunek:	Rzut parteru Instalacja c.o. Inwentaryzacja	Rys. nr IS5	Data: 06.2009 r.
Projektował:			

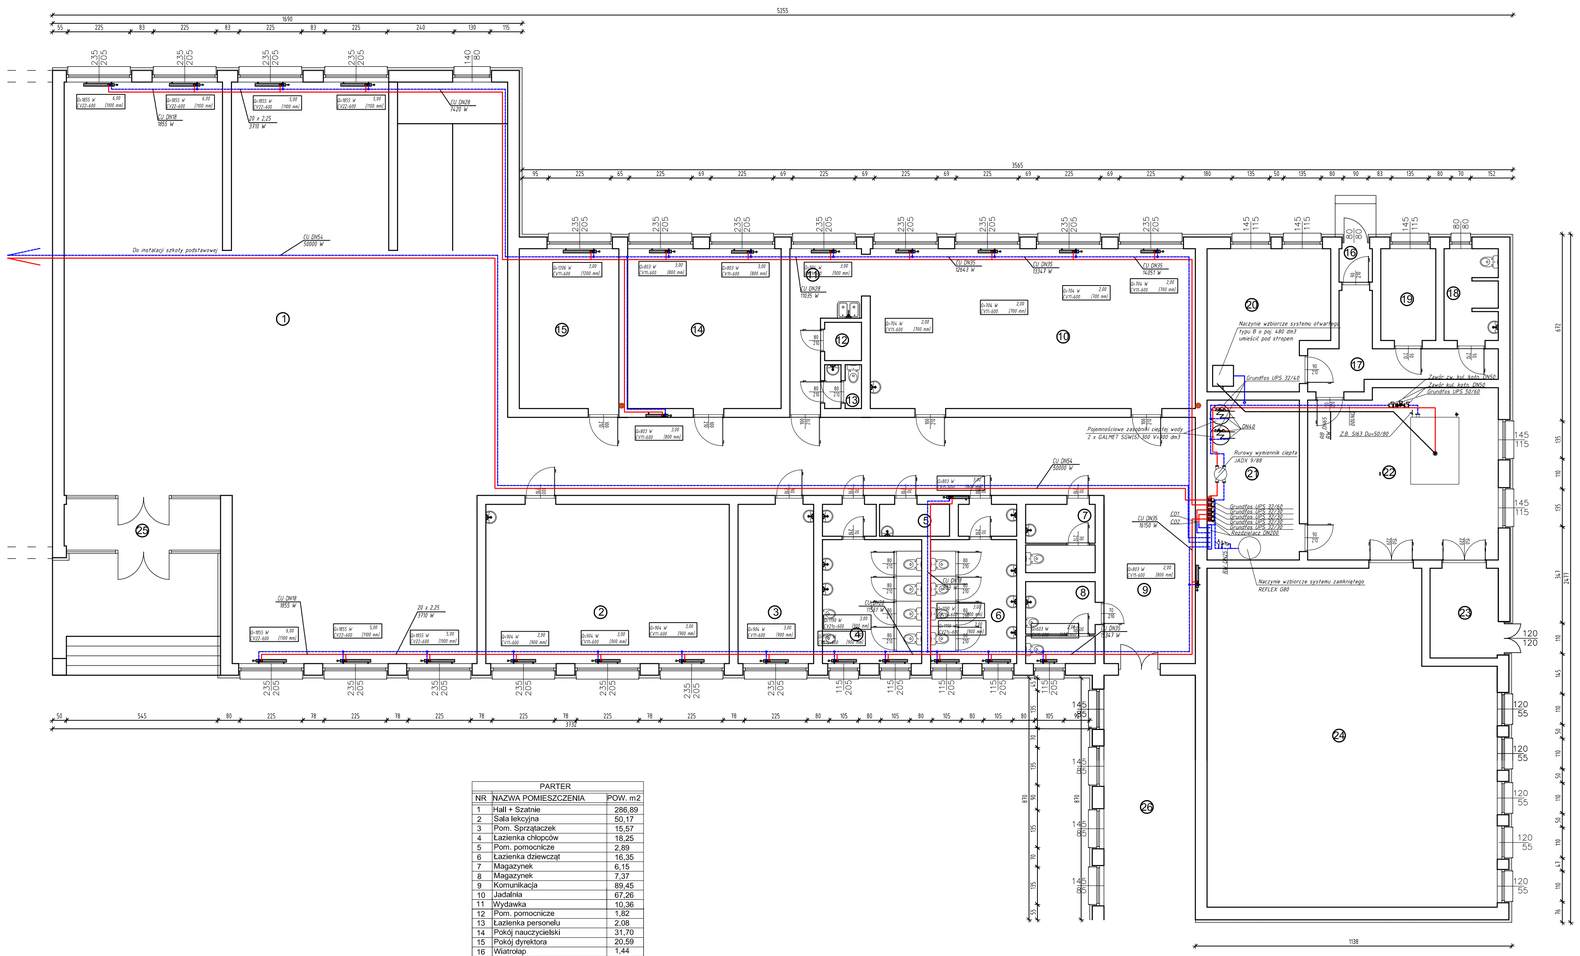

PARTER		
NR	NAZWA POMIESZCZENIA	POW. m2
1	Hall + Szatnia	286,89
2	Sala lekcyjna	50,17
3	Pom. Sprzątaczek	15,57
4	Łazienka chłopców	18,25
5	Pom. pomocnicze	2,89
6	Łazienka dziewcząt	16,35
7	Magazynek	6,15
8	Magazynek	7,37
9	Komunikacja	69,45
10	Jadalnia	67,26
11	Wydawka	10,36
12	Pom. pomocnicze	1,82
13	Łazienka personelu	2,08
14	Pokój nauczycielski	31,70
15	Pokój dyrektora	20,59
16	Wiatrołap	1,44
17	Komunikacja	10,98
18	Łazienka personelu	6,43
19	Pom. pomocnicze	6,53
20	Pom. techniczne	20,83
21	Pom. techniczne	19,09
22	Kotłownia	41,48
23	Skład żużla	7,87
24	Skład opału	117,82
25	Wiatrołap	10,37
26	Komunikacja	28,90
RAZEM POW. UŻYTKOWA		896,64

Obiekt:	Termomodernizacja budynku Gimnazjum Publicznego w Krzynowłodze Małej		
Adres:	Krzynowłoga Mała; dz. nr 131 gm. Krzynowłoga Mała		Skala: 1:100
Rysunek:	Rzut piętra Instalacja c.o. Inwentaryzacja	Rys. nr IS6	Data: 06.2009 r.
Projektował:			