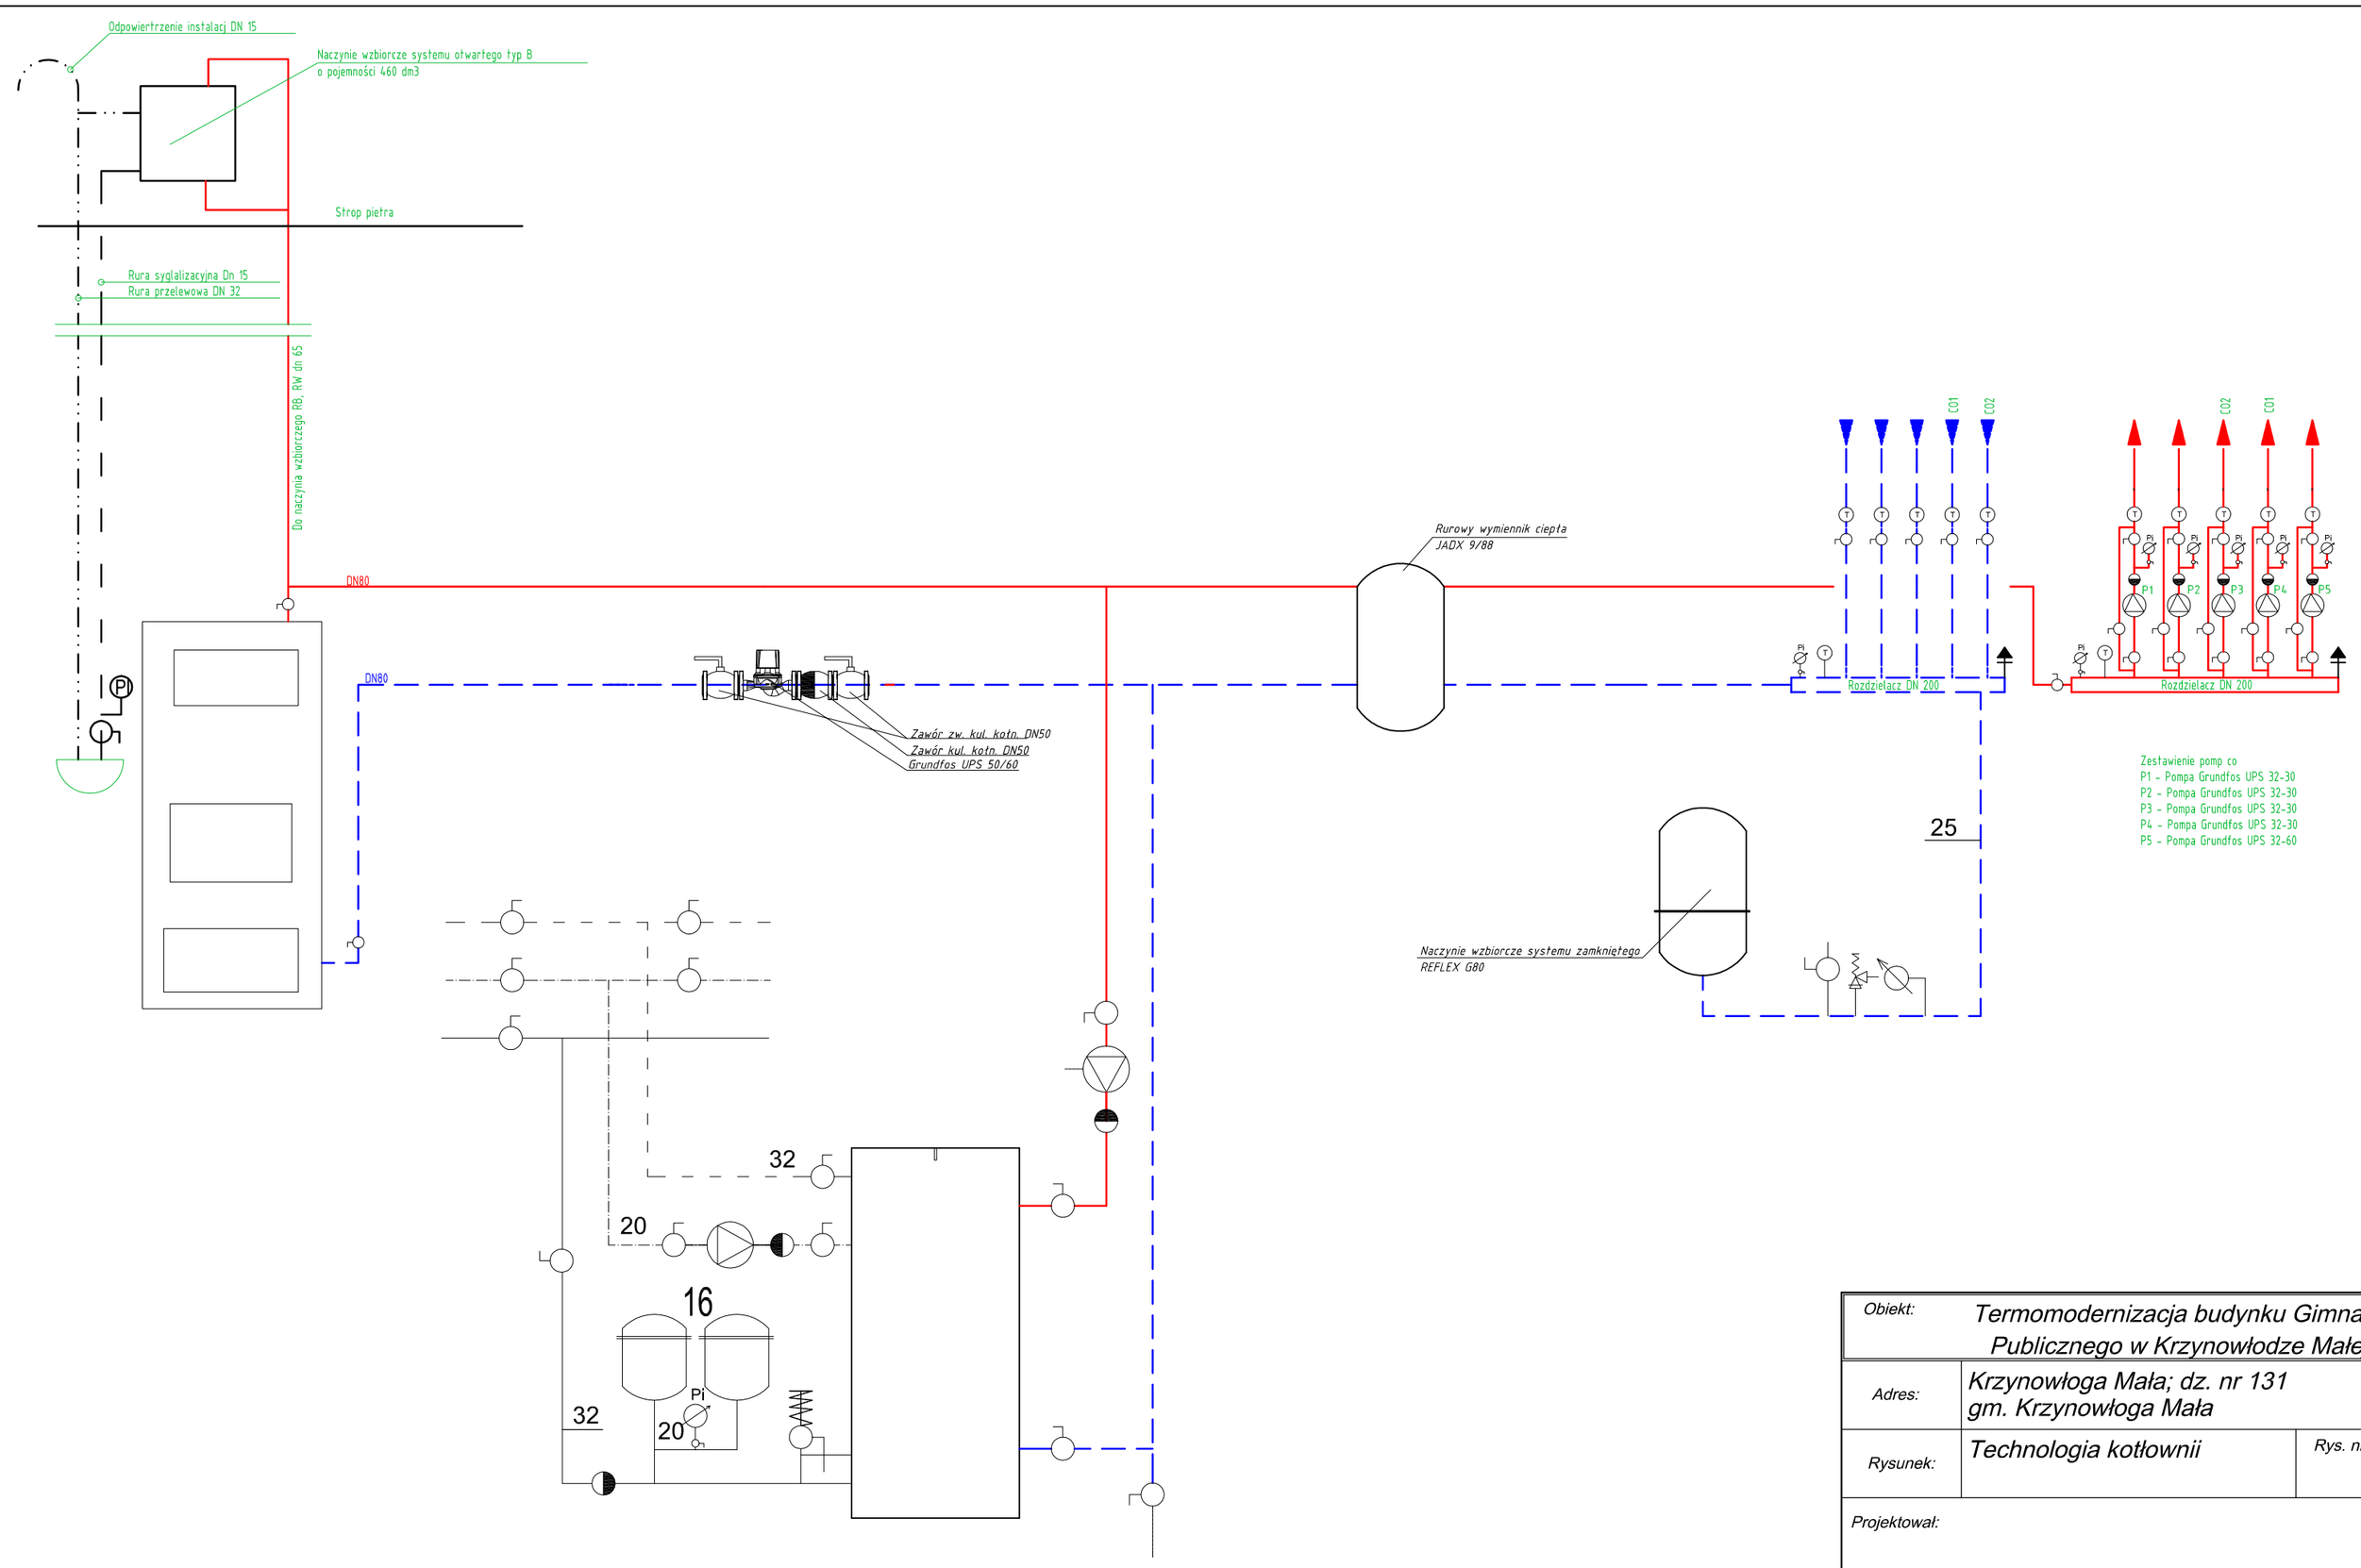

Obiekt:	Termomodernizacja budynku Gimnazjum Publicznego w Krzynowłodze Małej		
Adres:	Krzynowłoga Mała; dz. nr 131 gm. Krzynowłoga Mała		Skala: b/s
Rysunek:	Technologia kotłownii	Rys. nr	Data: 06.2009 r.
Projektował:			