


Gmina Krzynowłoga Mała
ul. Kościelna 3
06 - 316 Krzynowłoga Mała

Przasnysz, 22. 05. 2013 r.

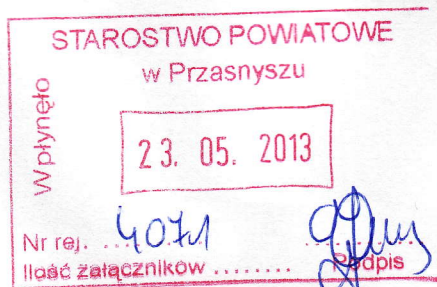

STAROSTWO POWIATOWE
Wydział Komunikacji i Budownictwa
Referat Budownictwa
ul. Św. Stanisława Kostki 5
06 - 300 Przasnysz

ZGŁOSZENIE o przystąpieniu do wykonywania robót budowlanych

Zawiadamiam, że w dniu **29. 07. 2013 r.** zamierzam przystąpić do wykonania robót budowlanych w obiekcie położonym w miejscowości **Kaki Mroczyki** ulica nr ewidencyjny gruntów **279** obręb **Kaki Mroczyki Gmina Krzynowłoga Mała** polegających na:

1. rodzaj robót – wykonanie w ramach operacji „Bezpieczne popołudnia – rozwijanie turystyki i rekreacji na obszarze objętym LGD” boiska do siatkówki zgodnie z załączonym projektem technicznym
2. zakres robót – roboty ziemne, ustawienie obrzeży betonowych, ogrodzenie z siatki na słupkach stalowych, ustawienie słupków do siatki, posianie trawy
3. sposób wykonania robót – firma specjalistyczna

W załączeniu:

1. Oświadczenie stwierdzające prawo do dysponowania nieruchomością na cele budowlane.
2. Szkice (rysunki),
3. Pozwolenia (uzgodnienia).

WÓJT
Podpis
mgr Adam Baćlowski

SPIS TREŚCI

- 1) Opis techniczny do projektu budowy boiska do siatkówki- str. 2
- 2) Rozpoznanie warunków gruntowo-wodnych - str. 3
- 3) Mapa sytuacyjno wysokościowa w skali : 500 - str. 4
- 4) Mapa sytuacyjno wysokościowa z przetworzenia w skali : 500 - str. 5
- 5) Rzut poziomy boiska - str. 6
- 6) Przekrój pionowy ogrodzenia - str. 7

ZAŁĄCZNIKI

- 1) Zaświadczenie wydane przez Urząd Gminy Krzynowłoga Mała
- 2) Wypis uproszczony z rejestru gruntów
- 3) Kserokopia Umowy Użyczenia
- 4) Oświadczenie OSP Kaki Mroczy
- 5) Oświadczenie o posiadanym prawie do dysponowania nieruchomością na cele budowlane
- 6) Zaświadczenie o wyborze Wójta
- 7) Informacja BHP
- 8) Oświadczenie projektanta

OPIS TECHNICZNY

do projektu budowy boiska do siatkówki wraz z ogrodzeniem

1) Zakres opracowania

Przedmiotem opracowania jest projekt boiska do siatkówki wraz z ogrodzeniem

2) Stan istniejący na działkach

Numer ewidencyjny działki 279

Położenie : obręb Kaki Mroczy, jednostka ewidencyjna Krzynowłoga Mała.

Działka jest zabudowana budynkiem świetlicy wiejskiej. Zgodnie z planem zagospodarowania przestrzennego gminy Krzynowłoga Mała – teren zabudowy usługowej

Działka stanowi własność OSP Kaki Mroczy. Zgodnie z Umową Użyczenia Nr 2/2012 z dnia 03.08.2012r. nieruchomość została przekazana Gminie Krzynowłoga Mała na okres 10 lat tj. do dnia 03.08.2022r

3) Obiekty projektowane

1) boisko do siatkówki o wymiarach 15,00 x 21,00

zakres robót :

- niwelacja terenu wraz z zebraniem wierzchniej warstwy gruntu
- Nawiezenie ziemi urodzajnej wraz z niwelacją i zasianiem trawy
- Obramowanie z obrzeży betonowych
- Ustawienie słupków aluminiowych owalnych do siatkówki

2) Ogrodzenie boiska siatką stalową powlekaną

zakres robót :

- Wykop jamisty pod słupki
- Wykonanie stóp fundamentowych pod słupki z betonu rodzykowego B 15 wraz z obsadzeniem słupków $\varnothing$ 65 o wysokości 4,00 m nad gruntem, malowane farbą chlorokauczukową
- Montaż furtki o szerokości 100 cm i wysokości 200 cm na gotowych słupkach
- Naciągnięcie siatki stalowej powlekanej o wysokości 4 m
- Montaż naciągów z linki stalowej powlekanej $\varnothing$ 3

TECHNIK BUDOWLANY
06-300 Przasnysz, ul. 9 Maja 11


Jerzy Michalski
nr ewid. U/N VI-7210/499/84
nr nad. 4102/03

Rozpoznanie warunków gruntowo-wodnych

Zadaniem niniejszego opracowania jest rozpoznanie warunków gruntowo-wodnych pod projektowany budynek mieszkalny w miejscowości Kaki Mrocзки, nr działki 279. Inwestor – Gmina Krzynowłoga Mała ul. Kościelna 3, 06-316 Krzynowłoga Mała

1) Kategoria geotechniczna obiektu - pierwsza

§ 4 ust. 4 pkt. 1a Rozporządzenia Ministra Transportu, Budownictwa i Gospodarki Morskiej z dnia 25 kwietnia 2012r. Dz. U. z 27 kwietnia 2012r.

2) Ustalenie geotechnicznych warunków posadowienia :

2.1. Określenie nośności podłoża gruntowego :

wyznaczenie parametrów wg PN - 81/B - 03020 - metoda C. Przyjęto wartości parametrów na podstawie doświadczeń budownictwa w najbliższej okolicy dla budynków o podobnej konstrukcji i zbliżonych obciążeniach. Występujące w podłożu grunty zaliczono do dwóch warstw geotechnicznych. Z podziału na warstwy geotechniczne wyłączono humus i nasypy niekontrolowane ze względu na zmienny skład. Pierwsza warstwa geotechniczna obejmuje żwiry i pospółki wilgotne, druga warstwa geotechniczna obejmuje piaski średnie. Nośność gruntu przyjęto dla wartości gruntu uśrednionego - 0,15 MPa.

2.2. Warunki gruntowo wodne :

Woda gruntowa nie występuje w poziomie fundamentowania, grunty przepuszczalne.

2.3. Strefa przemarzania gruntu :

-Strefa przemarzania dla miejscowości Kaki Mrocзки zgodnie z PN-81 /B-03020 –III H=1,00m.p.p.t.

Przyjęto głębokość posadowienia 1,00 m.p.p.t.

2.4. Fundamentowanie :

Grunty zaliczone do warstwy geotechnicznej są gruntami nośnymi nadającymi się do bezpośredniego posadowienia ław fundamentowych oraz fundamentów projektowanego obiektu.

Humus należy bezwzględnie usunąć.

TECHNIK BUDOWLANY
06-300 Przasnysz, ul. 9 Maja 11
Jerzy Michalski
nr ewid. UAN VI-7210/499/84
nr ewid. 41/94/Os

STAROSTWO POWIATOWE
w Przasnyszu
ul. Św. St. Kostki 5, 06-300 Przasnysz
- 2 -

Wycinek z mapy zasadniczej

Obreb : Kaki Mroczyki

skala 1: 500

STAROSTA PRZASNYSKI

Wydział Geodezji, Kartografii i Gospodarki Nieruchomościami

34.1
P o s w i a d z a m, że zgodność niniejszej mapy z oryginałem

przyjętym do państwowego zasobu kartograficznego

074.76 2003r pod Nr 171086/2003

1377
TA MAPA NIE MOŻE SŁUżyć DO CELÓW PROJEKCYJNYCH

kost.

W. STAROSTY

342 ✓ 135.8

94 w ch. kr

ZA ZGODNOŚĆ
392 Z ORYGINAŁEM

Jerzy Michalski

**STAROSTWO POWIATOWE
w Przasnyszu**

nie wnosi sprzeciwu do robót budowlanych
objętych zgłoszeniem z dnia 23.05.2013
nr RBK.6743.95.2013

Wycinek z mapy zasadniczej

Obwód: Kaki Mroczy
skala 1: 500

STAROSTA PRZASNYSKI

Wydział Geodezji, Kartografii i Gospodarki Nieruchomościami

Powinno się zgodzić niniejszej mapy z oryginałem
przyjętym do państwowego zasobu kartograficznego
w dniu 2003r pod nr 1086-261/2003

WYDZIAŁ MAPA NIE MOŻE SŁUżyć DO CELÓW PROJEKTYWNYCH

P.sz dn. 9.05.2013


Oświadczam, że niniejszy wydruk jest
identyczny z treścią mapy zasadniczej
do celów projektowych przyjęto przez
Ośrodek Dokumentacji w Przasnyszu
w 2003r. pod nr 261/2003

27.05.2013

data

podpis

ZUP STAROSTY
mgr Krystyna Bardzińska
Kierownik Referatu Budownictwa
Wydziału Komunikacji i Transportu

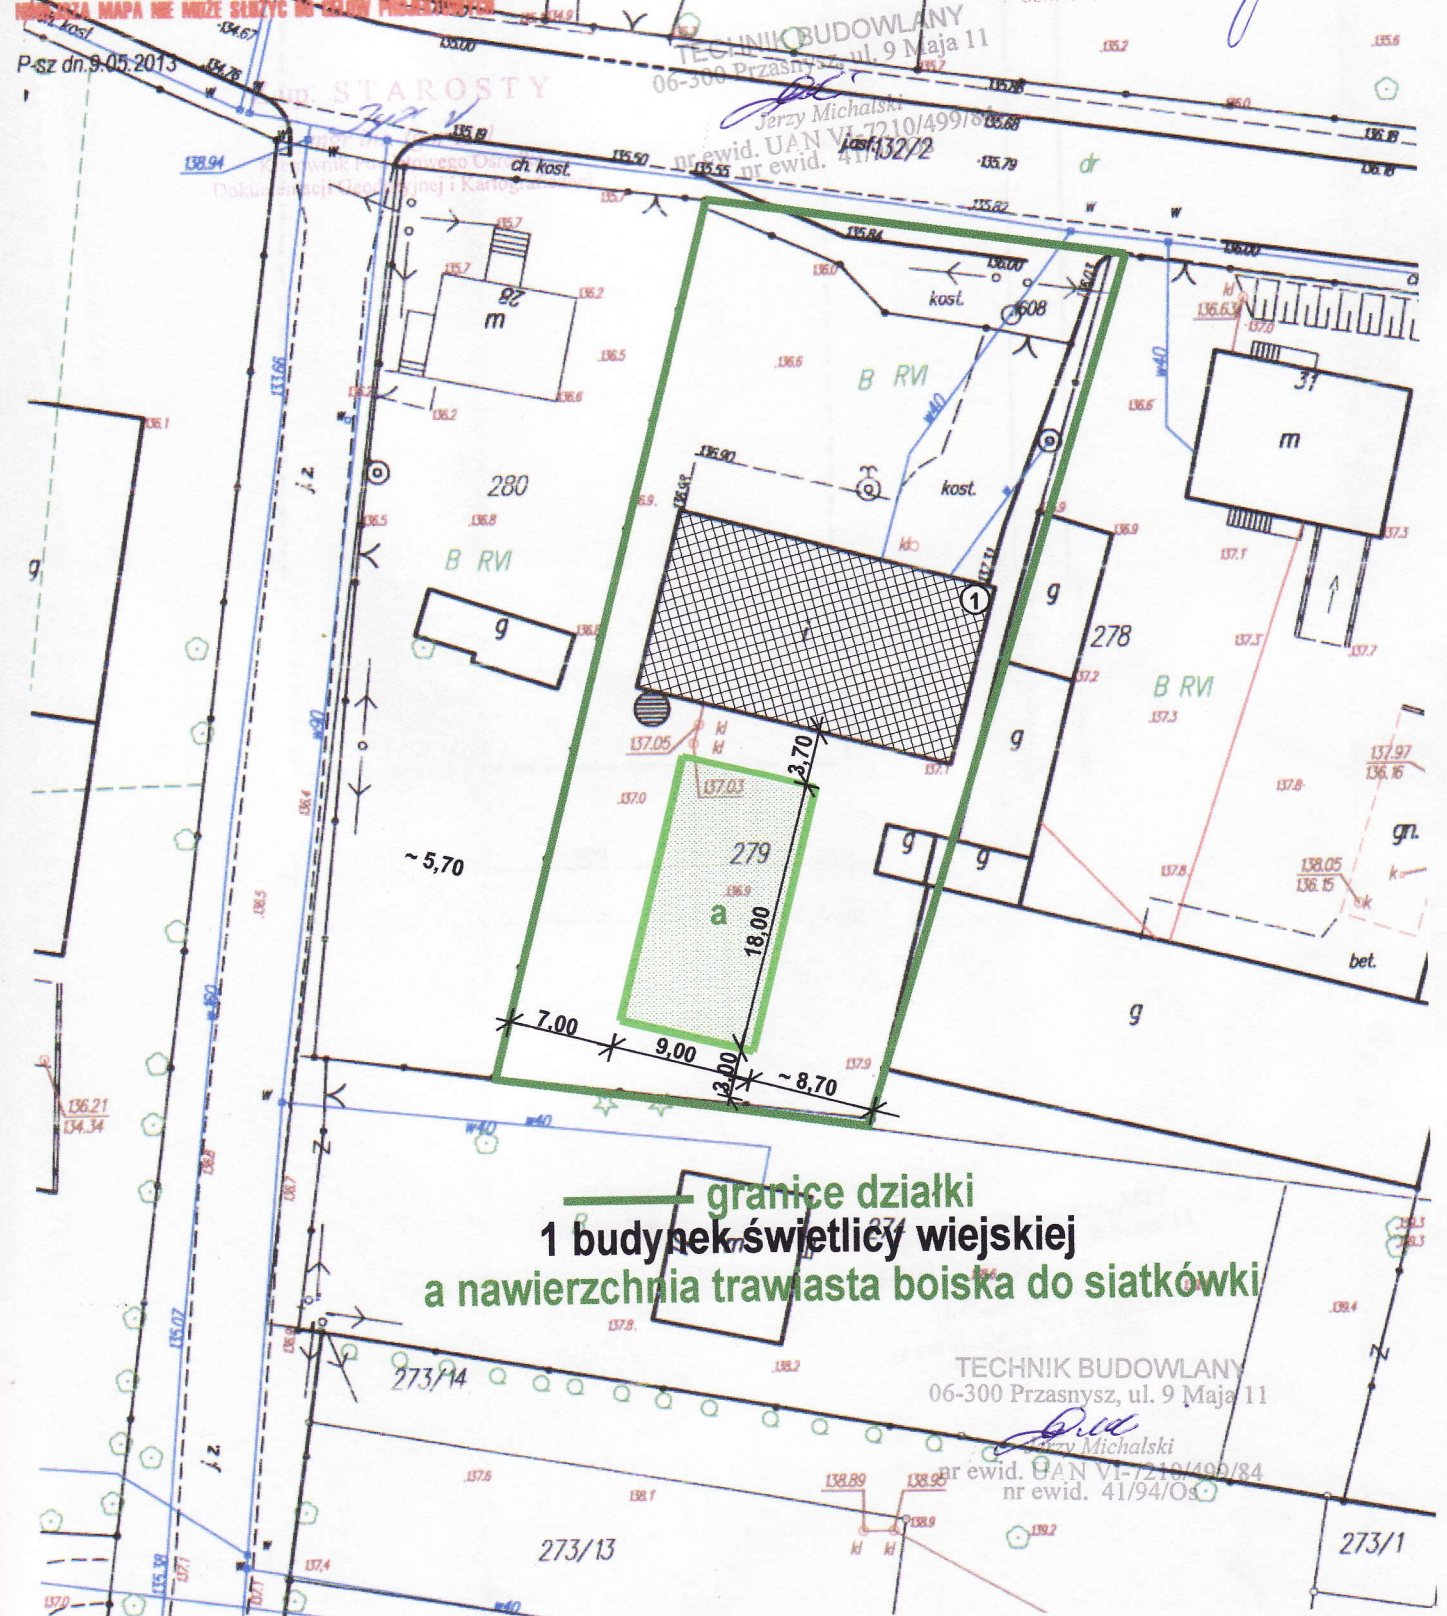


TECHNIK BUDOWLANY
06-300 Przasnysz, ul. 9 Maja 11

Jerzy Michalski
nr ewid. UAN VI-7210/499/84
nr ewid. 41/94/Os

273/13

273/1

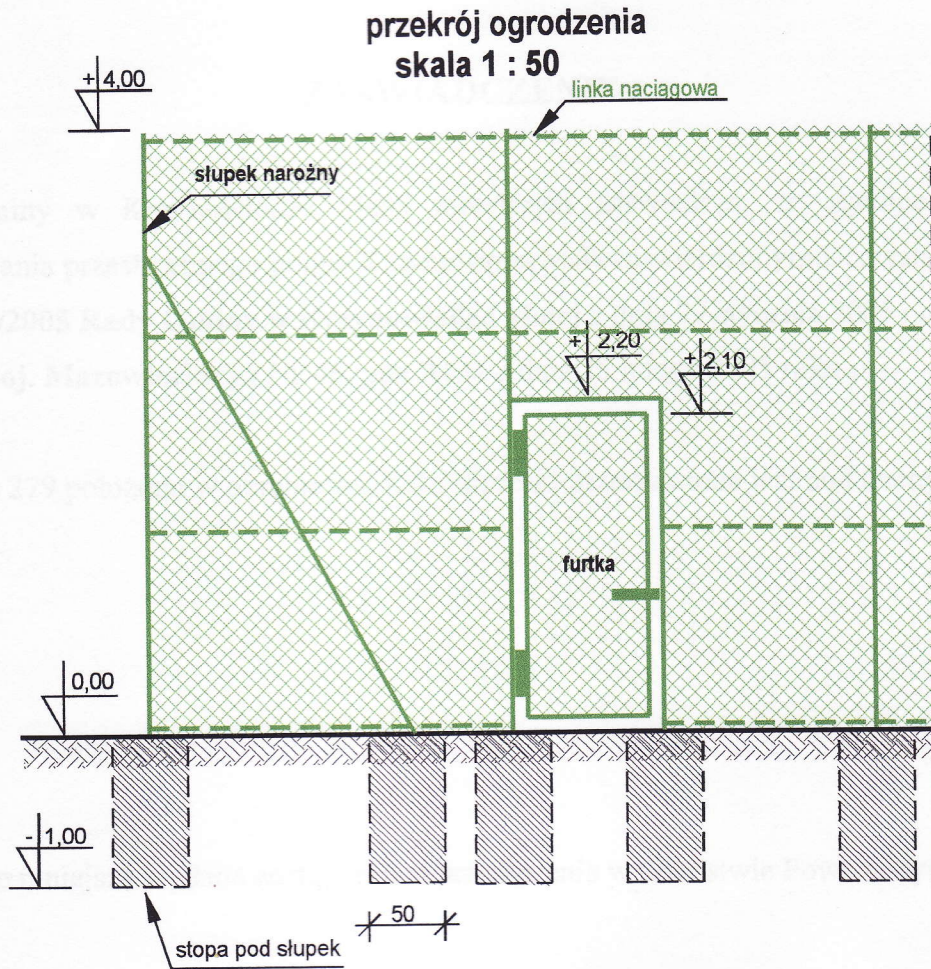

TECHNIK BUDOWLANY
06-300 Przasnysz, ul. 9 Maja 11
Jerzy Michalski
nr ewid. UAN VI-7210/499/84
nr ewid. 41/94/Os