


Odmanganiacz widok z boku.

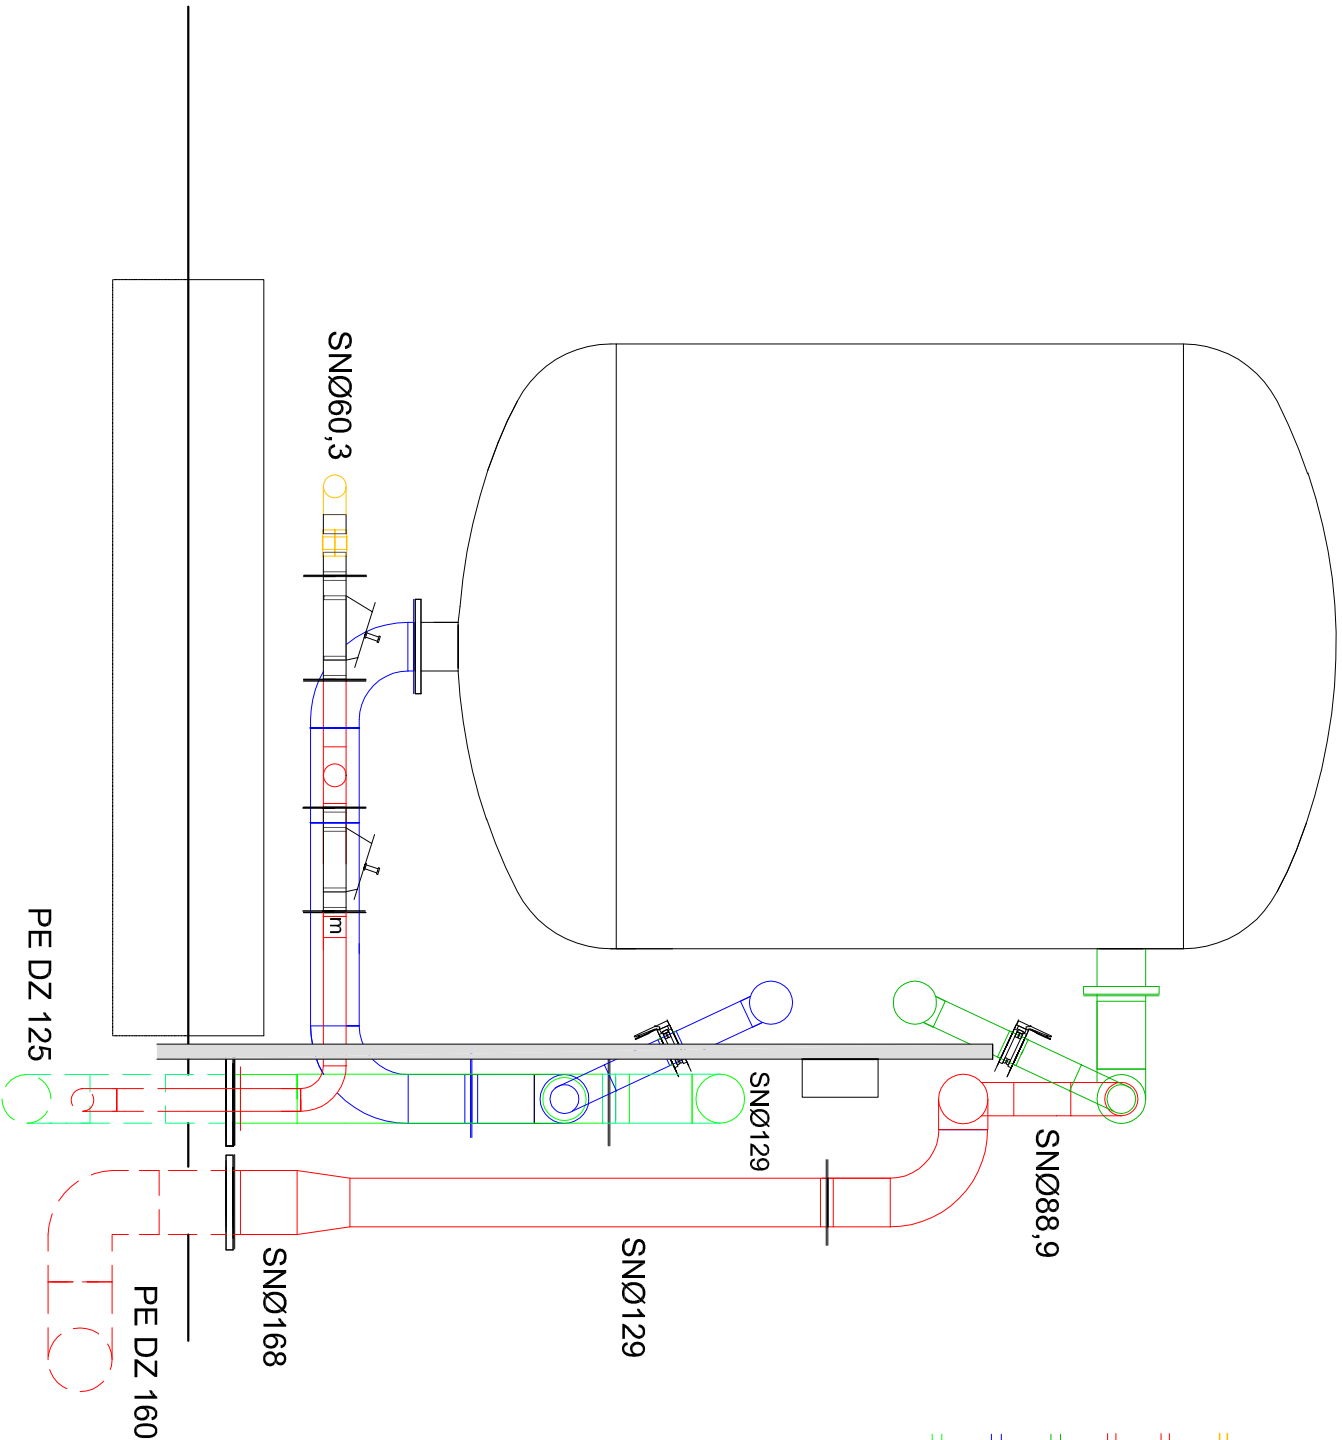


Objaśnienia:

- rurociąg sprężonego powietrza z dmuchawy STNØ60,3 mm
- rurociąg popłuczyn STN Ø88,9; Ø129 i 168mm
- rurociąg spustowy STN Ø60,3 mm
- rurociąg wody nieuzdatnionej STN Ø129
- rurociąg wody uzdatnionej STN Ø129 i Ø76,1 mm
- rurociąg wody uzdatnionej do płukania filtrów STN Ø129 mm
- profil 40x60x3000mm
- stager

UWAGA!

Podane wymiary nie zwalniają wykonawcy od ich weryfikacji w trakcie robót montażowych.

<div><div>INNTech s.c. K. Kowalewski, D.Kowalewska, G. Kowalewski 14-100 Ostróda, ul. Cicha 23</div></div>				
Obiekt	Przebudowa instalacji technologicznej SUW w miejscowości Krzynowłoga Mała - etap I			
Adres	Krzynowłoga Mała gm. Krzynowłoga Mała dz. nr 58/1 i 65/1			
Inwestor	Gmina Krzynowłoga Mała ul. Kościelna 3, 06-316 Krzynowłoga Mała	Nr rys. S-13		
Tytuł	Odmanganiacz widok z boku.	Skala 1:20		
Projektant:	mgr inż. Grzegorz Kowalewski	Nr upr. 11.2016	WAM/0022/POOS/08	
Sprawdził:	mgr inż. Bartosz Szewczyk	Nr upr. 11.2016	WAM/0023/POOS/08	