

Technologia - instalacja wody uzdatnionej i wody nieuzdatnionej do płukania


OBJAŚNIENIA:


- 1- Odżelaziacze Ø1600mm
- 2- Odmanganiacze Ø1600mm
- 3- Hydrofor 4000dm²
- 4- Aeratory Ø800mm
- 5- Dmuchawa np. AERZEN GM3S-50-G5
- 6- Krata odbioru popłuczyn
- 7- Rozdzielacz sprężonego powietrza
- 8- Chlorator

- rurociągi spustowe STN Ø60,3
- rurociągi wody nieuzdatnionej STN Ø76,1; Ø114,3 Ø129;
- rurociągi wody uzdatnionej STN Ø76,1; Ø88,9; Ø114,3; Ø129; Ø168
- rurociągi wody uzdatnionej do płukania filtrów STN Ø88,9; Ø114,3; Ø129
- rurociągi powietrza z dmuchawy STN Ø60,3

UWAGA!

Podane wymiary nie zwalniają wykonawcy od ich weryfikacji w trakcie robót montażowych.

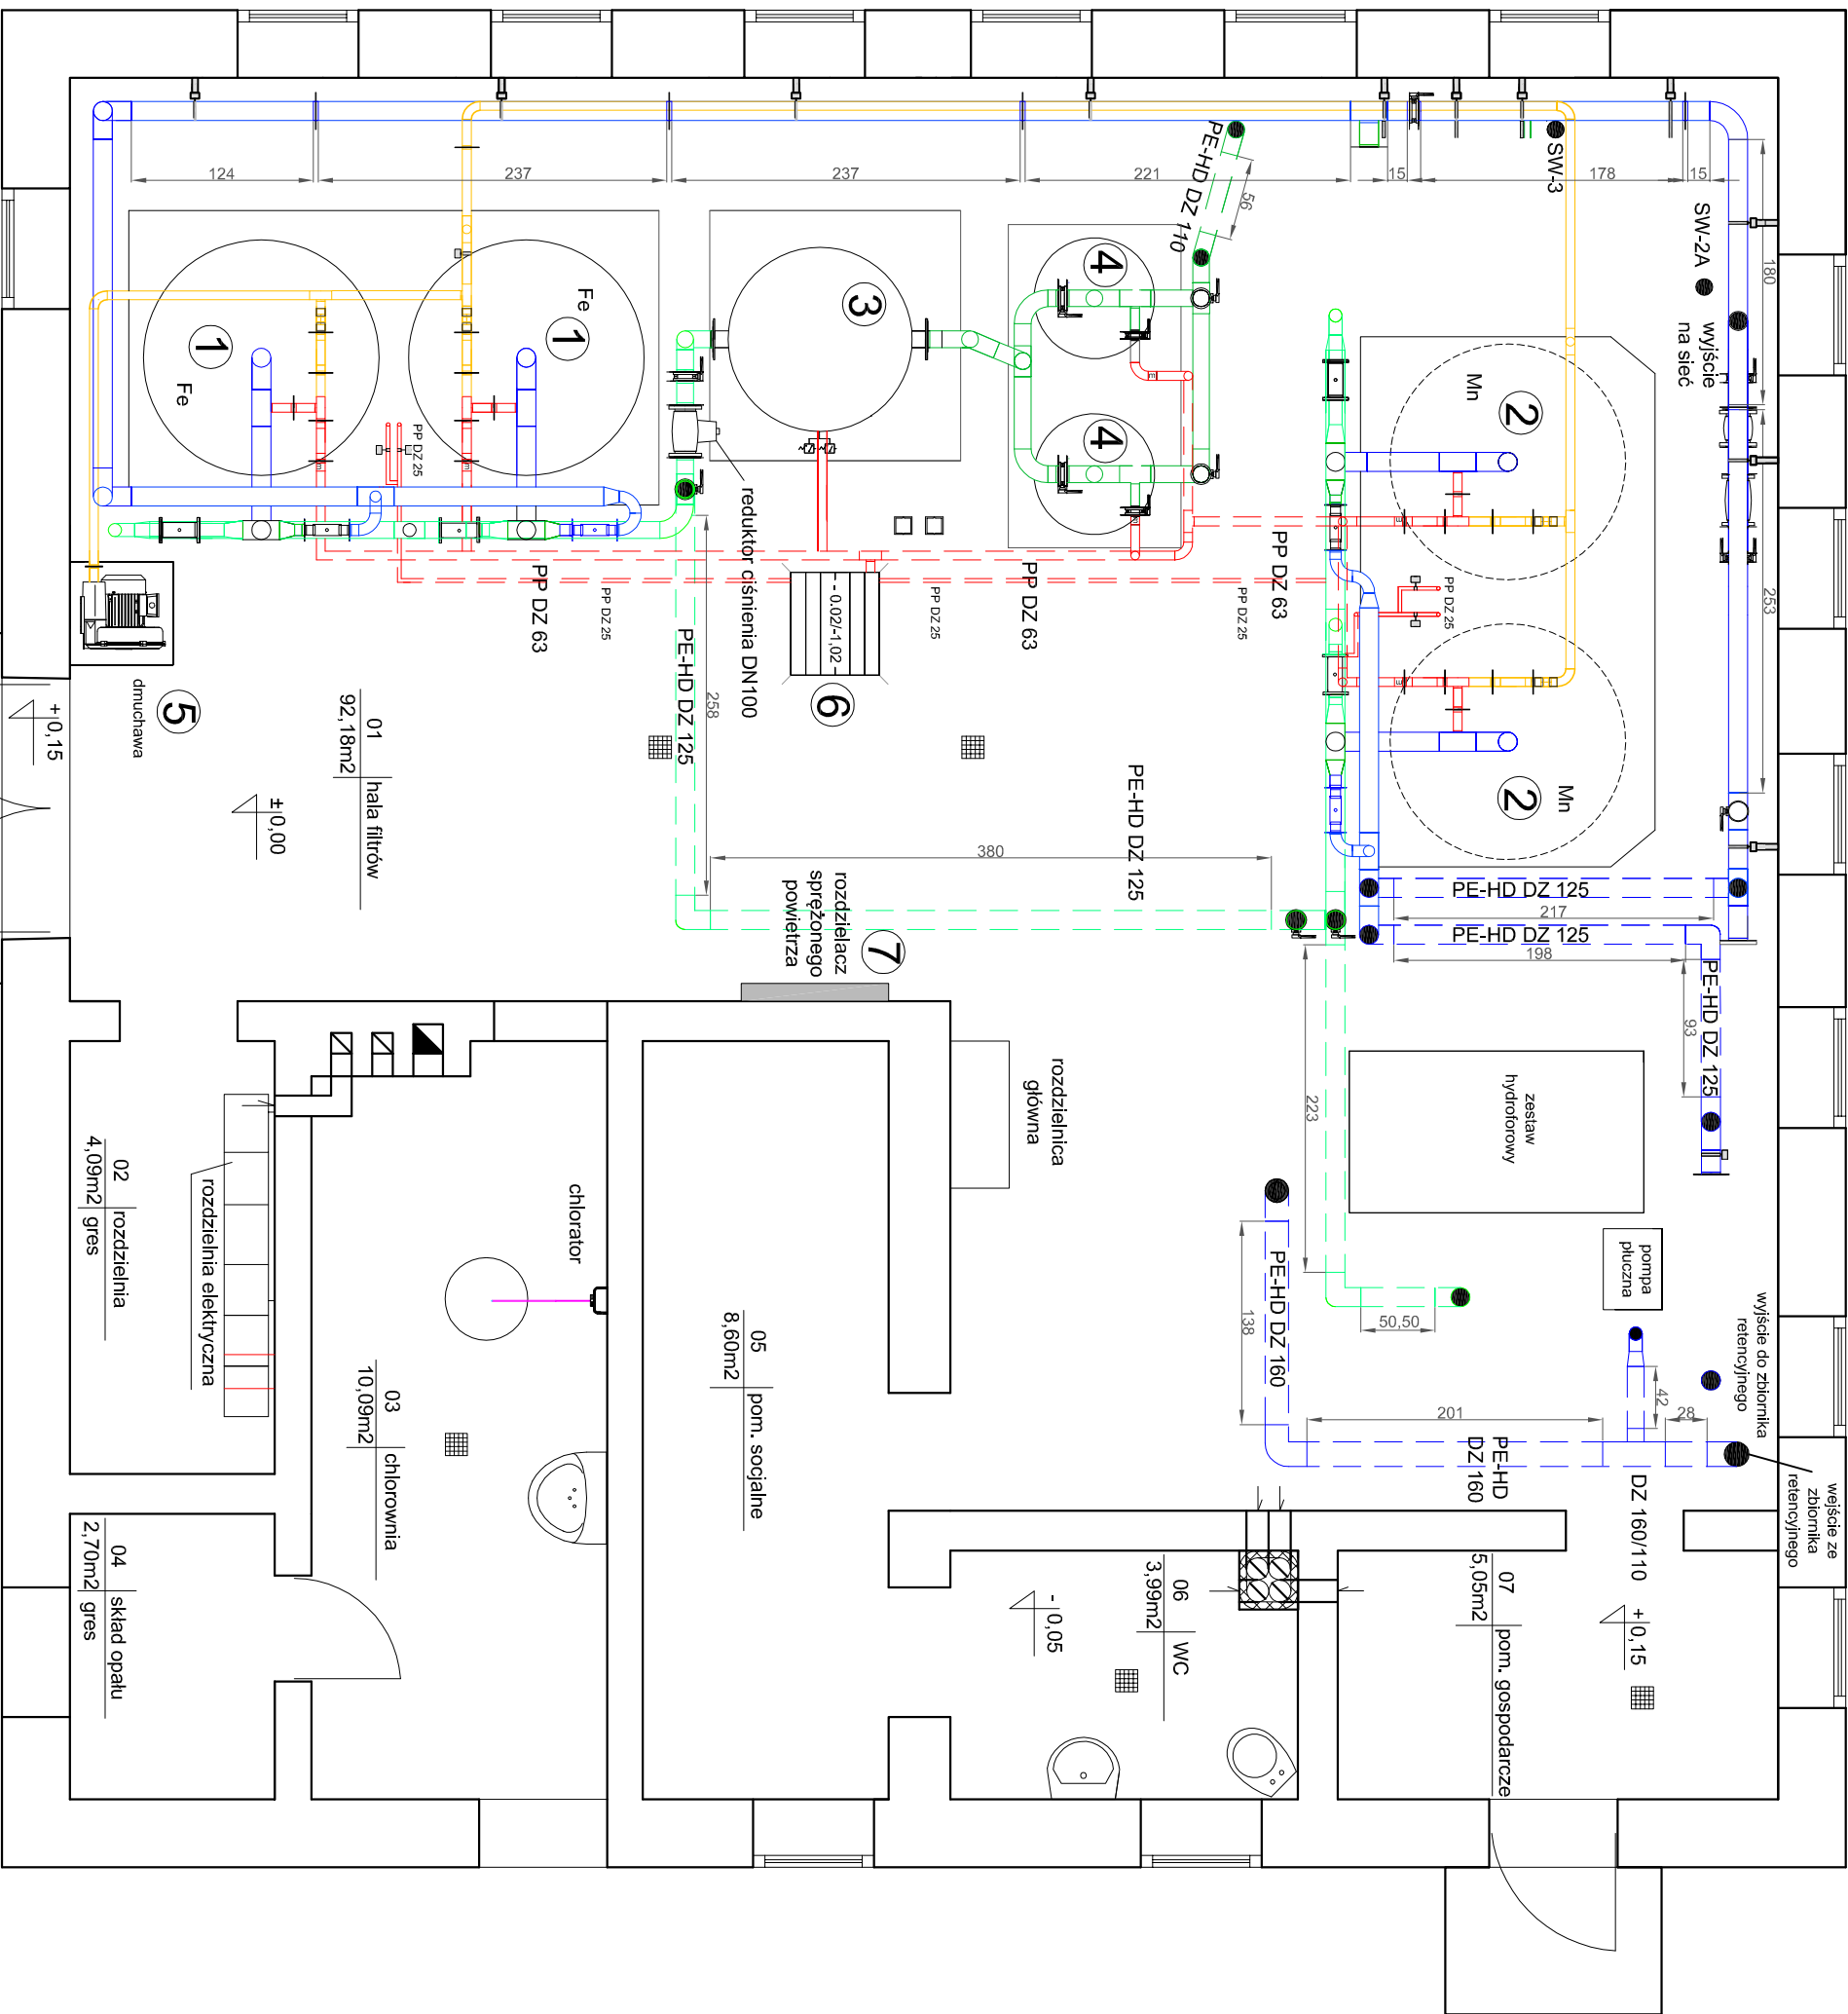

 INNTECH s.c. K. Kowalewski, D.Kowalewska, G. Kowalewski 14-100 Ostróda, ul. Cicha 23			
Obiekt	Przebudowa instalacji technologicznej SUW w miejscowości Krzynowoga Mała - etap I		
Adres	Krzynowoga Mała gm. Krzynowoga Mała dz. nr 58/1 i 65/1		
Inwestor	Gmina Krzynowoga Mała ul. Kościelna 3, 06-316 Krzynowoga Mała	Nr rys. S-6	
Tytuł	Technologia - instalacja wody uzdatnionej i wody nieuzdatnionej do płukania	Skala 1:50	
Projektant:	mgr inż. Grzegorz Kowalewski	Nr upr.: WAM/0022/POOS/08	
Sprawdził:	mgr inż. Bartosz Szewczyk	Nr upr.: WAM/0023/POOS/08	