JEDNOSTKA PROJEKTOWA: **INSTALATORSTWO ELEKTRYCZNE Stefan Toryfter ul. Lipowa 13 06-200 Maków Mazowiecki Tel.: 600-473-192**	
INWESTOR: **PGE Dystrybucja S.A. Oddział Warszawa RE Ostrołęka ul. Targowa 37 07-410 Ostrołęka**	
NAZWA OBIEKTU: **Przyłącze energ. nN - KRZYNOWŁOGA MAŁA działka ewid. nr 60/2**	
TYTUŁ OPRACOWANIA: **Budowa przyłącza kablowego nN 0,4kV kablem typu YAKXS 4x120mm² wraz ze złączem kablowo - pomiarowym typu ZK-3a+1P, do działki ewid. nr 60/2 w miejscowości KRZYNOWŁOGA MAŁA, ul. Mławska, gmina Krzynowłoga Mała**	
TREŚĆ RYSUNKU: **PROJEKT ZAGOSPODAROWANIA TERENU**	
PROJEKTOWAŁ: **mgr inż. Mariusz Roman upr. nr: MAZ/0275/PWBE/15**	*PODPIS:*

BRANŻA:	*NR RYSUNKU:*	*DATA:*	*SKALA:*
Elektryczna	**U-1**	***grudzień 2017r.***	***1:500***

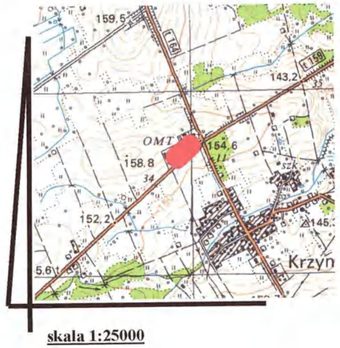

skala 1:25000

Nie wyklucza się istnienia w terenie innych nie wykazanych na niniejszej mapie - urządzeń podziemnych, które nie były zgłoszone do inwentaryzacji lub o których brak jest informacji w instytucjach branżowych.

MAPA DO CELÓW PROJEKTOWYCH
w skali 1: 500

miejscowość: KRZYNOWŁOGA MAŁA

jednostka ewidencyjna: 142206_2 KRZYNOWŁOGA MAŁA
obręb: 142206_2.0021 KRZYNOWŁOGA MAŁA
id.zgł.: G.6640.3.205.2017
Układ współrzędnych prostokątnych:
XY: 2000 strefa 7
H: Kronsztadt'86
Mapa aktualizowana na obszarze oznaczonym kolorem żółtym.

Wykonanie niniejszej mapy nie było poprzedzone ustaleniami dotyczącymi ewentualnych służebności gruntowych obciążających grunty położone w granicach projektowanej inwestycji budowlanej.

Mapę opracował dn. 30.03.2017r.

GEODETA UPRAWNIONY
Świad. Głównego Geodety Kraju nr 21915 zakres 1,2
mgr inż. Michał Daniel Sofiwodzki
06-300 Przasnysz, ul. Żytnia 2b
Tel. 515 725 698

Pracownia Geodezyjna
ENER-GEO Michał Daniel Sofiwodzki
ul. Żytnia 2b, 06 – 300 Przasnysz
tel. 515 725 698
NIP 761-148-68-63 REGON 142561812

Poświadcza się, że niniejszy dokument został opracowany w wyniku prac geodezyjnych i kartograficznych, których rezultaty zawiera operat techniczny wpisany do ewidencji materiałów państwowego zasobu geodezyjnego i kartograficznego	
Organ prowadzący państwowy zasób geodezyjny i kartograficzny	STAROSTA PRZASNYSKI
Identyfikator ewidencyjny materiału zasobu - operatu technicznego	P.1422. 2017.251
Data wpisania operatu technicznego do ewidencji materiałów zasobu	03. 04. 2017
Imię, nazwisko i podpis osoby reprezentującej organ	Z up. STAROSTY mgr inż. Igor Hul Kierownik Powiatowego Ośrodka Dokumentacji Geodezyjnej i Kartograficznej

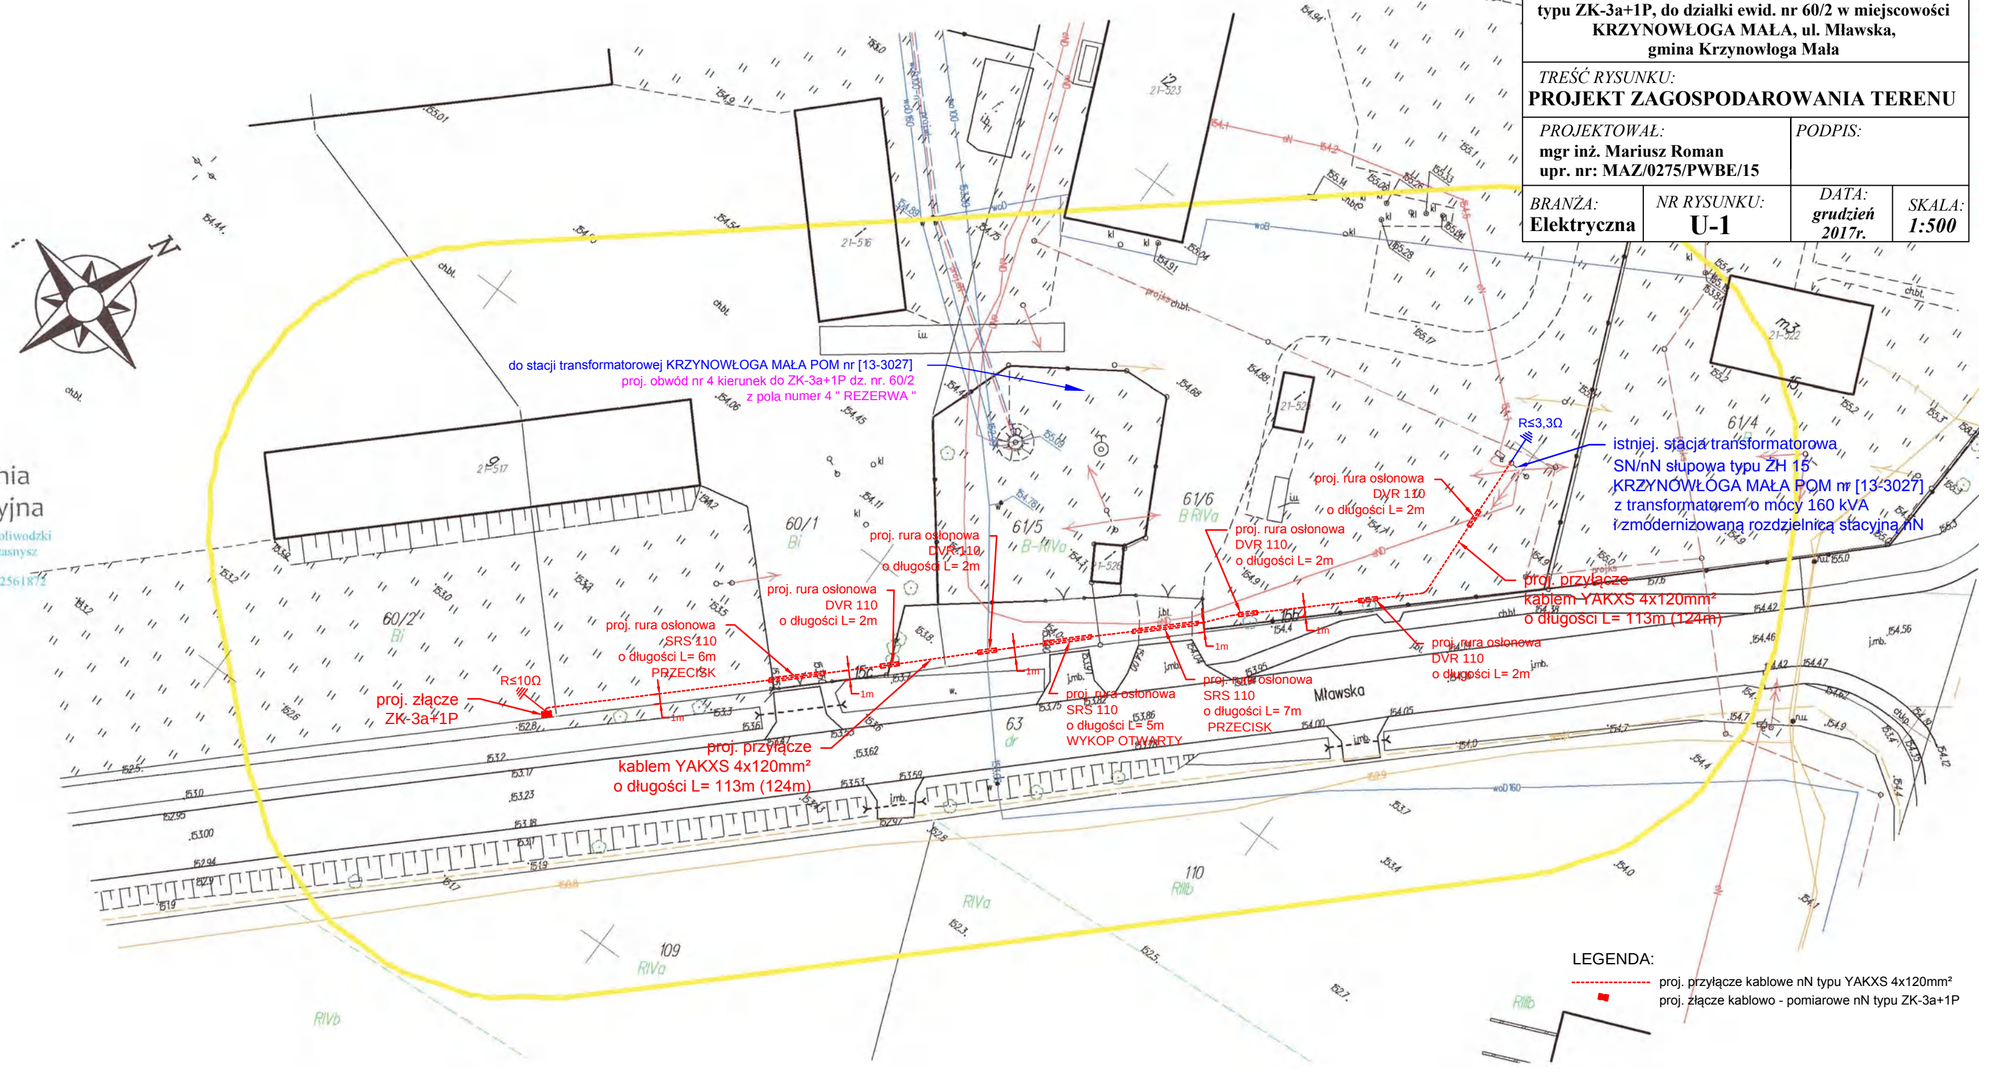

LEGENDA:

- proj. przyłącze kablowe nN typu YAKXS 4x120mm²
- proj. złącze kablowo - pomiarowe nN typu ZK-3a+1P