

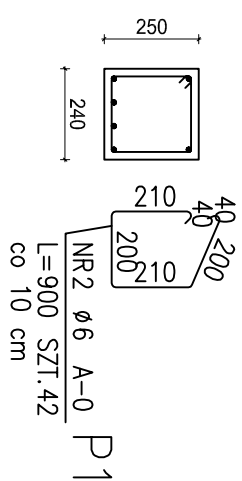
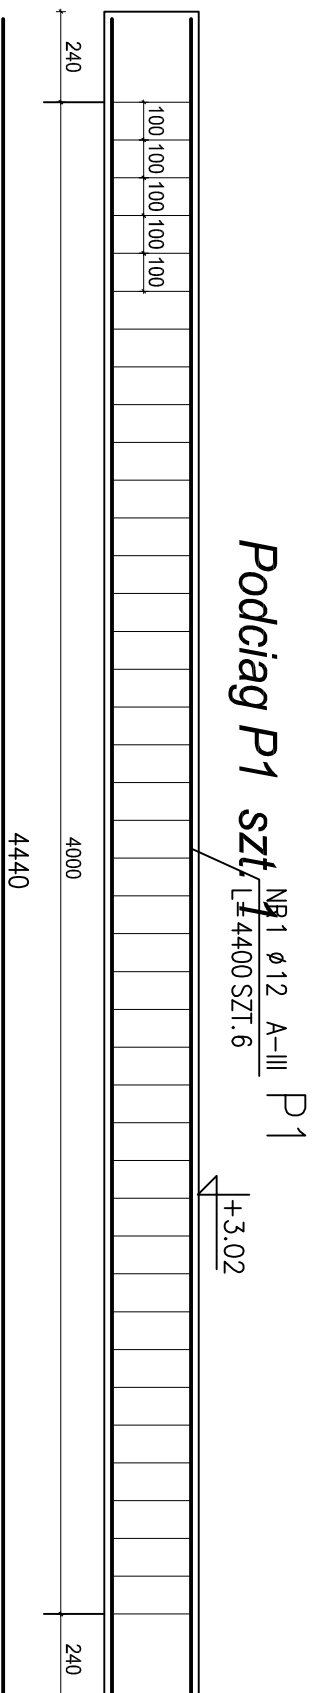


*Elementy wylywane 1:20*

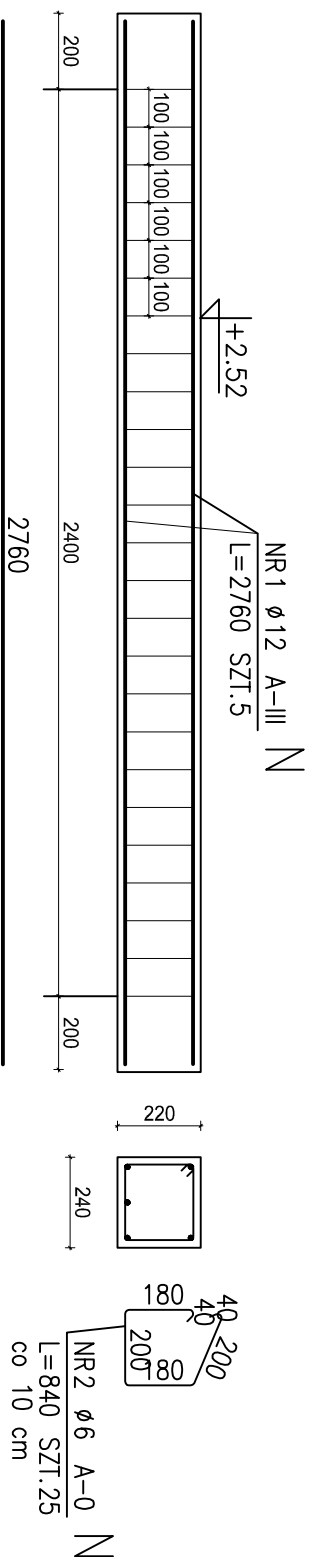

Nadproże szt. 16

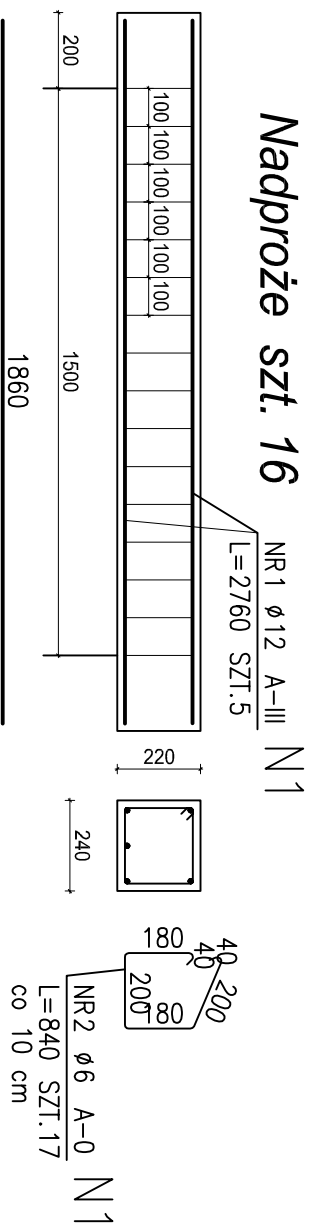

## ZESTAWIENIE STALI

POZ.	NR PRĘTA	RODZAJ STALI	DŁUGOŚĆ [cm]	LICZBA SZTUK	DŁ. ŁĄCZNA [m]	
					A-0	A-III
					Ø6	Ø12
N	1	Ø12 A-III	276	5		13.8
	2	Ø6 A-0	84	25	21	
DŁUGOŚĆ RAZEM [m]			21			
MASA JEDNOSTKOWA [kg/m]			0.222			
MASA [kg]			4.66			
MASA OGÓŁEM [kg]			16.91			
WYKONAĆ: x 10			169.1			
POZ.	NR PRĘTA	RODZAJ STALI	DŁUGOŚĆ [cm]	LICZBA SZTUK	DŁ. ŁĄCZNA [m]	
					A-0	A-III
					Ø6	Ø12
N1	1	Ø12 A-III	276	5		13.8
N1	2	Ø6 A-0	84	17	14.28	
DŁUGOŚĆ RAZEM [m]			14.28			
MASA JEDNOSTKOWA [kg/m]			0.222			
MASA [kg]			3.17			
MASA OGÓŁEM [kg]			15.42			
WYKONAĆ: x 16			246.72			

POZ.	NR PRĘTA	RODZAJ STALI	DŁUGOŚĆ [cm]	LICZBA SZTUK	Dł. ŁĄCZNA [m]	
					A-0	A-III
					φ6	φ12
P1	1	φ12 A-III	440	6	37.8	26.4
	2	φ6 A-0	90	42	37.8	
DŁUGOŚĆ RAZEM [m]					37.8	26.4
MASA JEDNOSTKOWA [kg/m]					0.222	0.888
MASA [kg]					8.39	23.44
MASA OGÓŁEM [kg]					31.83	
WYKONAĆ: x 1					31.83	

Wymiary podano w [mm]

Beton B-20  
Stal Ø St05 ; Ø 34GS

<b>WN-PROJEKT</b> USŁUGI PROJEKTOWE		inż. Wojciech Nosarzewski Zabry Kordy 4, 06-416 Czerwień Białe Tel. 502-022-294 wn4@op.pl	
Obiekt: <b>Sala gimnastyczna</b>			
Adres:	Krzynówłoga Mała ; dz. nr 131 gm.Krzynówłoga Mała	Skala:	1:20
Rysunek:	Elementy wylwane	Rys. nr K-4	Data: 04.2009r.
Projektował:			

UWAGA : Wszystkie wymiary prętów podawane są w osiach prętów.

<b>WN-PROJEKT</b> USŁUGI PROJEKTOWE		inż. Wojciech Nosarzewski Zabry Kordy 4, 06-416 Czerwień Białe Tel. 502-022-294 wn4@op.pl	
Obiekt: <b>Sala gimnastyczna</b>			
Adres:	Krzynówłoga Mała ; dz. nr 131 gm.Krzynówłoga Mała	Skala:	1:20
Rysunek:	Elementy wylwane	Rys. nr K-4	Data: 04.2009r.
Projektował:			

UWAGA : Wszystkie wymiary prętów podawane są w osiach prętów.