

STAROSTWO POWIATOWE
w Przasnyszu
ul. Św. St. Kostki 5, 06-300 Przasnysz

-2-

STAROSTWO POWIATOWE
w Przasnyszu

nie wnosi sprzeciwu do robót budowlanych
objętych zgłoszeniem z dnia.....

znak:


data

podpis

Z up. STAROSTY

inż. Ewa Łazicka

Kierownik Referatu Budownictwa
Wydziału Komunikacji i Budownictwa

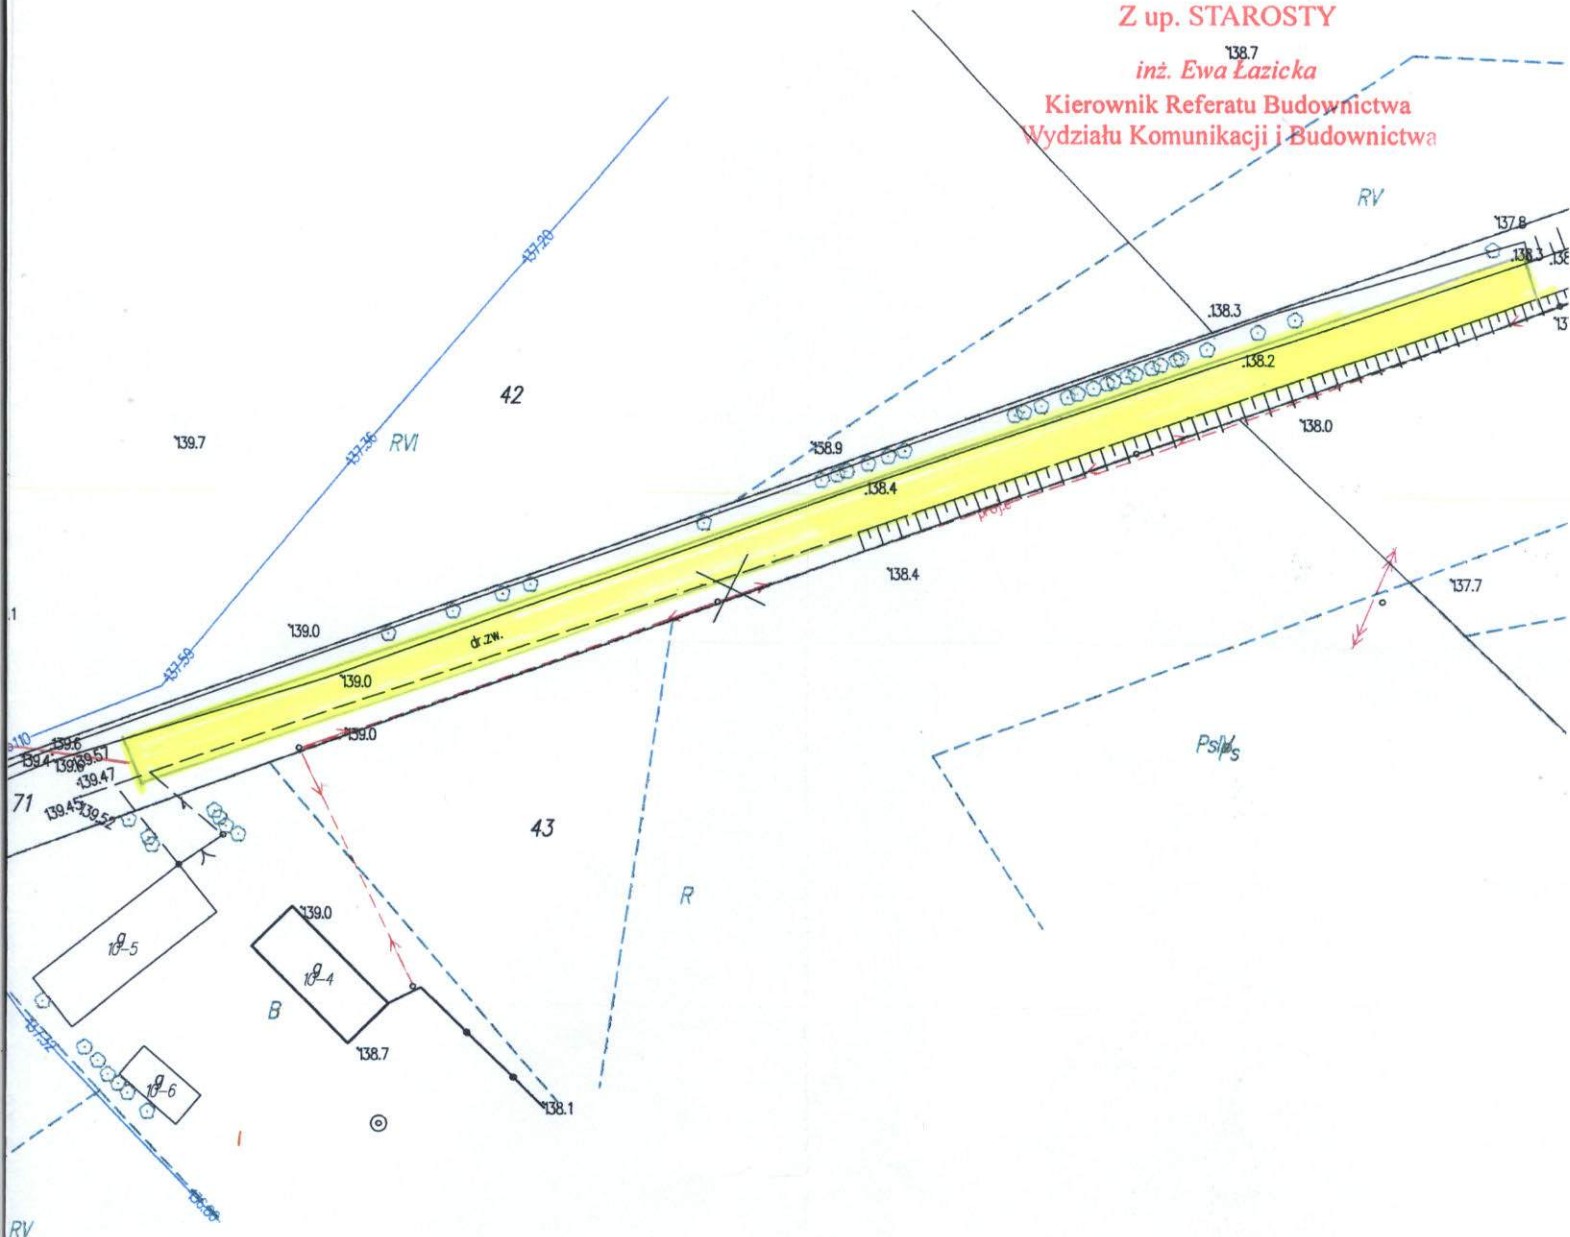

Inspektor Nadzoru Budowlanego
inż. Wojciech Piórkowski
Duczymin 34, 06-330 Chorzele
upr. nr M/Z/0416/OHOD/06