


Wycinek z mapy zasadniczej  
Obiekt: Kozmowicka-Mala

1:7.8 skala 1:500

Poswiadcza sie zgodnosc niniejszej kopii z treścią materiału państwowego zasobu geodezyjnego i kartograficznego	1469
Organ prowadzący państwowy zasób geodezyjny i kartograficzny	STAROSTA PRZASNYSKI
Nazwa materiału zasobu	mapa zasadnicza
Identyfikator ewidencyjny materiału zasobu	P.1422.2003.182 w.090
Data wykonania kopii	17.03.2017
Inię, nazwisko i podpis osoby reprezentującej organ	Z up. STAROSTY <i>mgr inż. Igor Hul</i>

Kierownik Powiatowego Ośrodka Dokumentacji Geodezyjnej i Kartograficznej

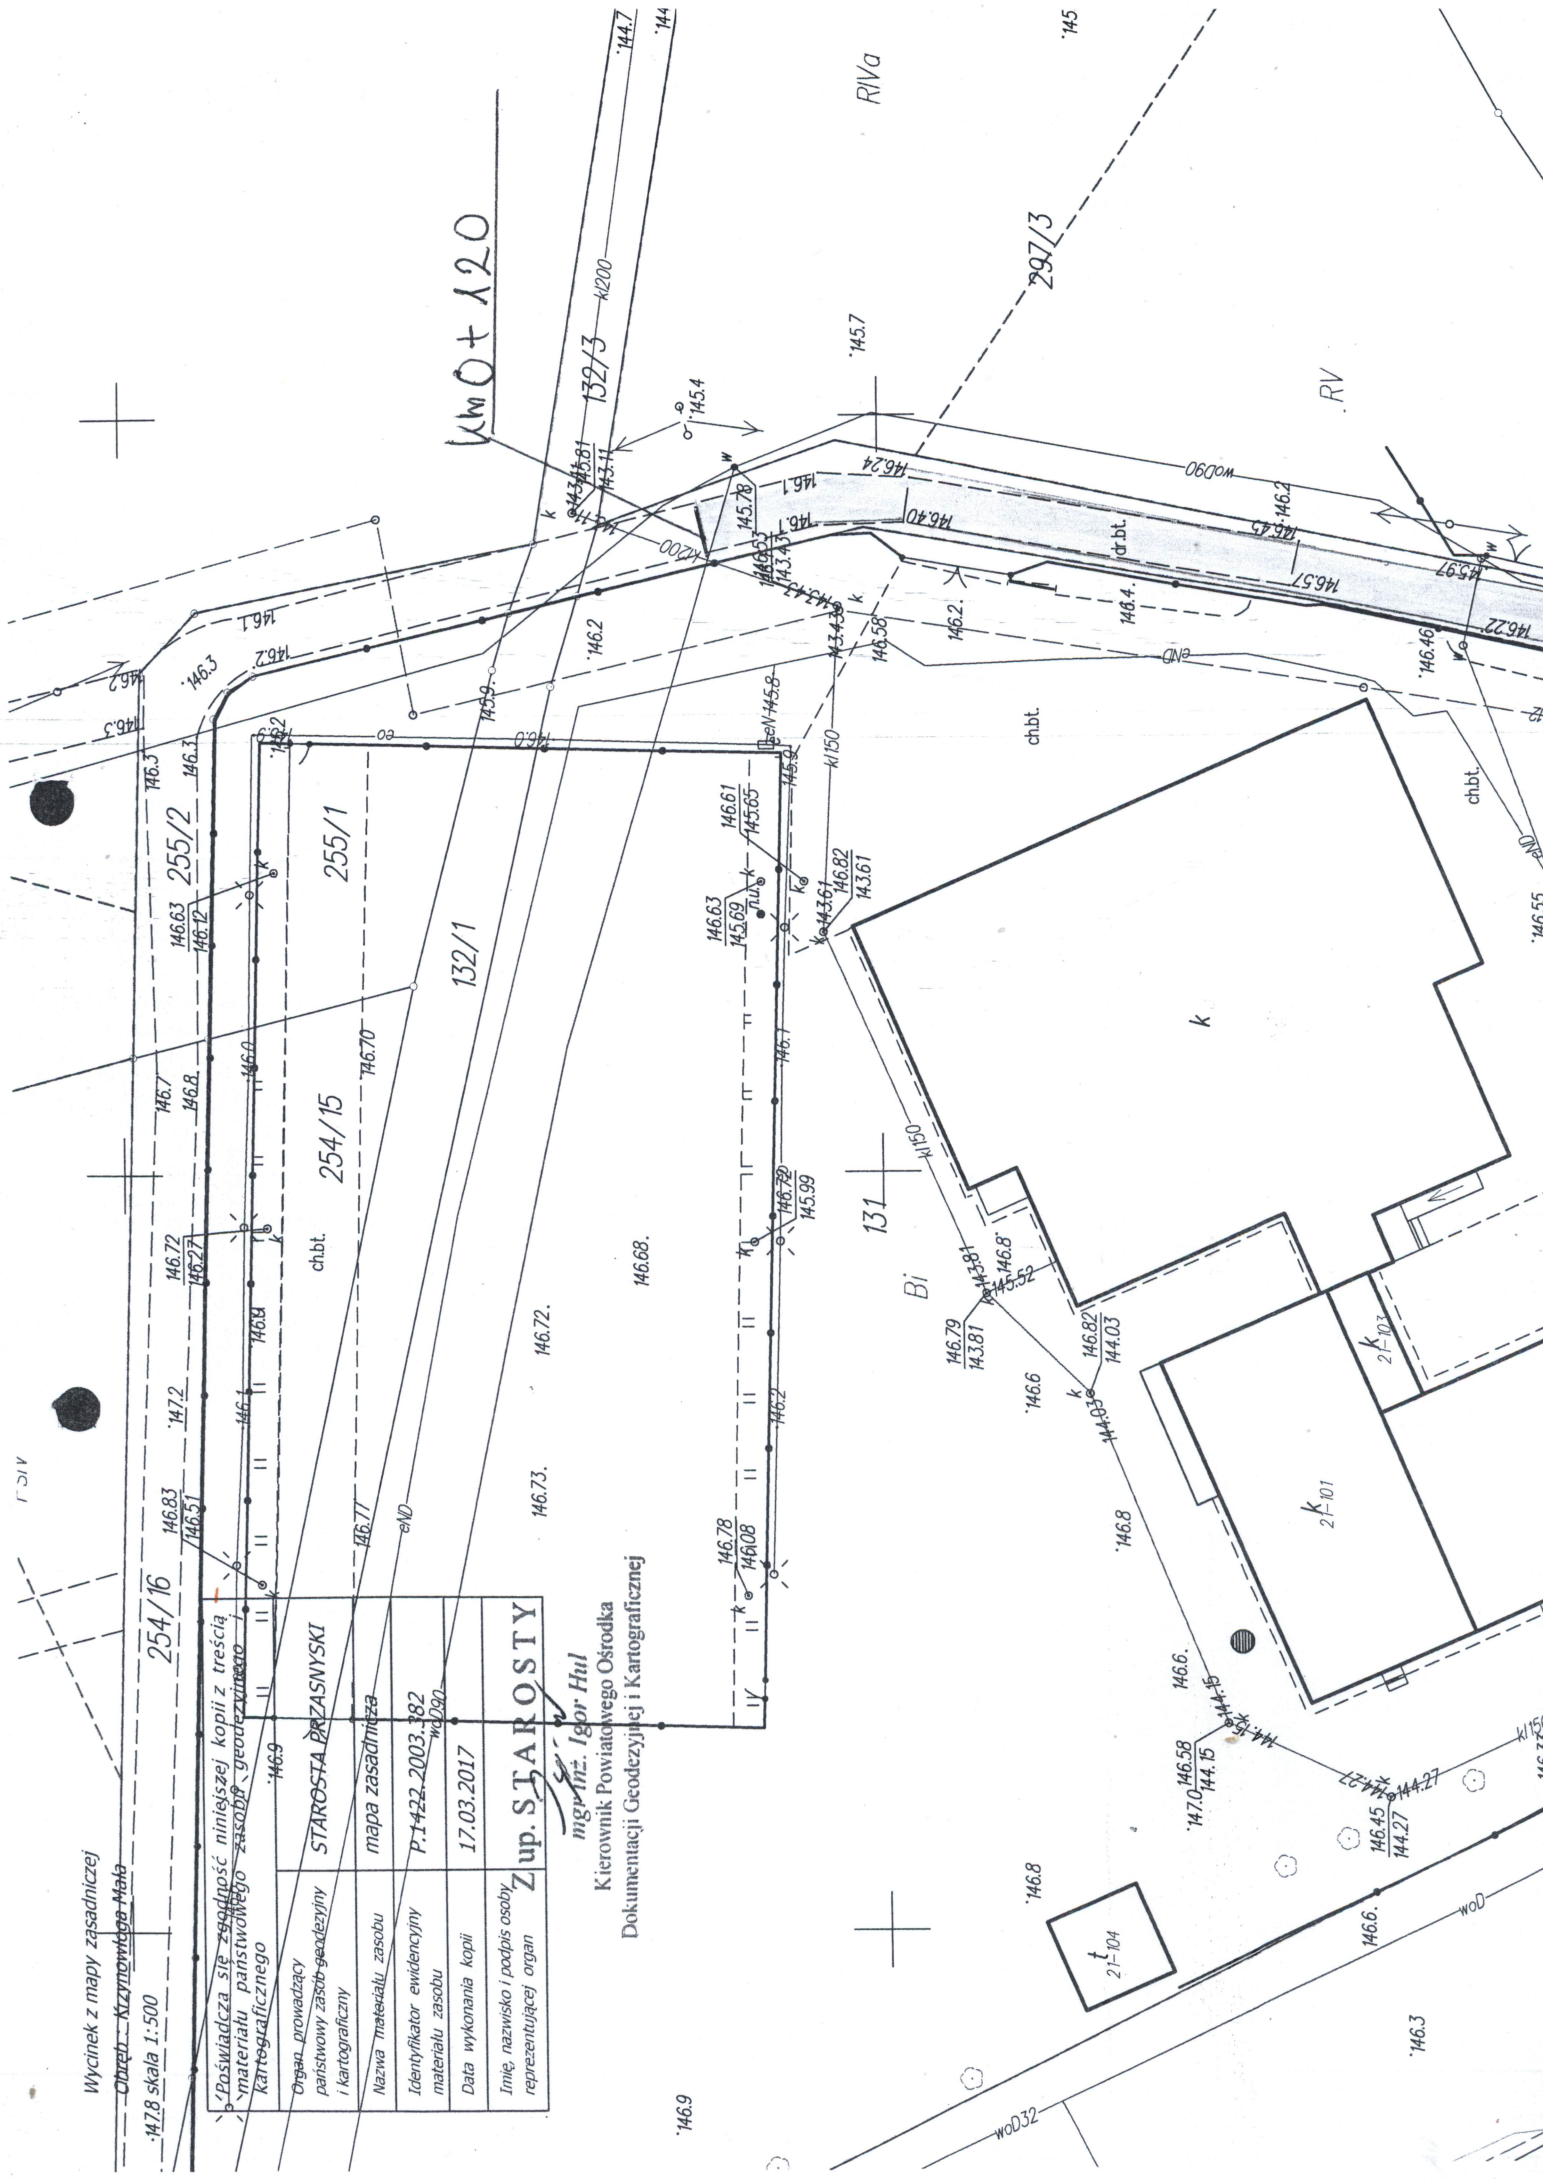

1469

146.3