

**STAROSTWO POWIATOWE
w Przasnyszu**

nie wnosi sprzeciwu do robót budowlanych
objętych zgłoszeniem z dnia 25.08.2017

znak: RMK.6747.184.2017
13.09.2017


data

podpis

Z up. STAROSTY

[Signature]
inż. Ewa Łazicka

**Kierownik Referatu Budownictwa
Wydziału Komunikacji i Budownictwa**

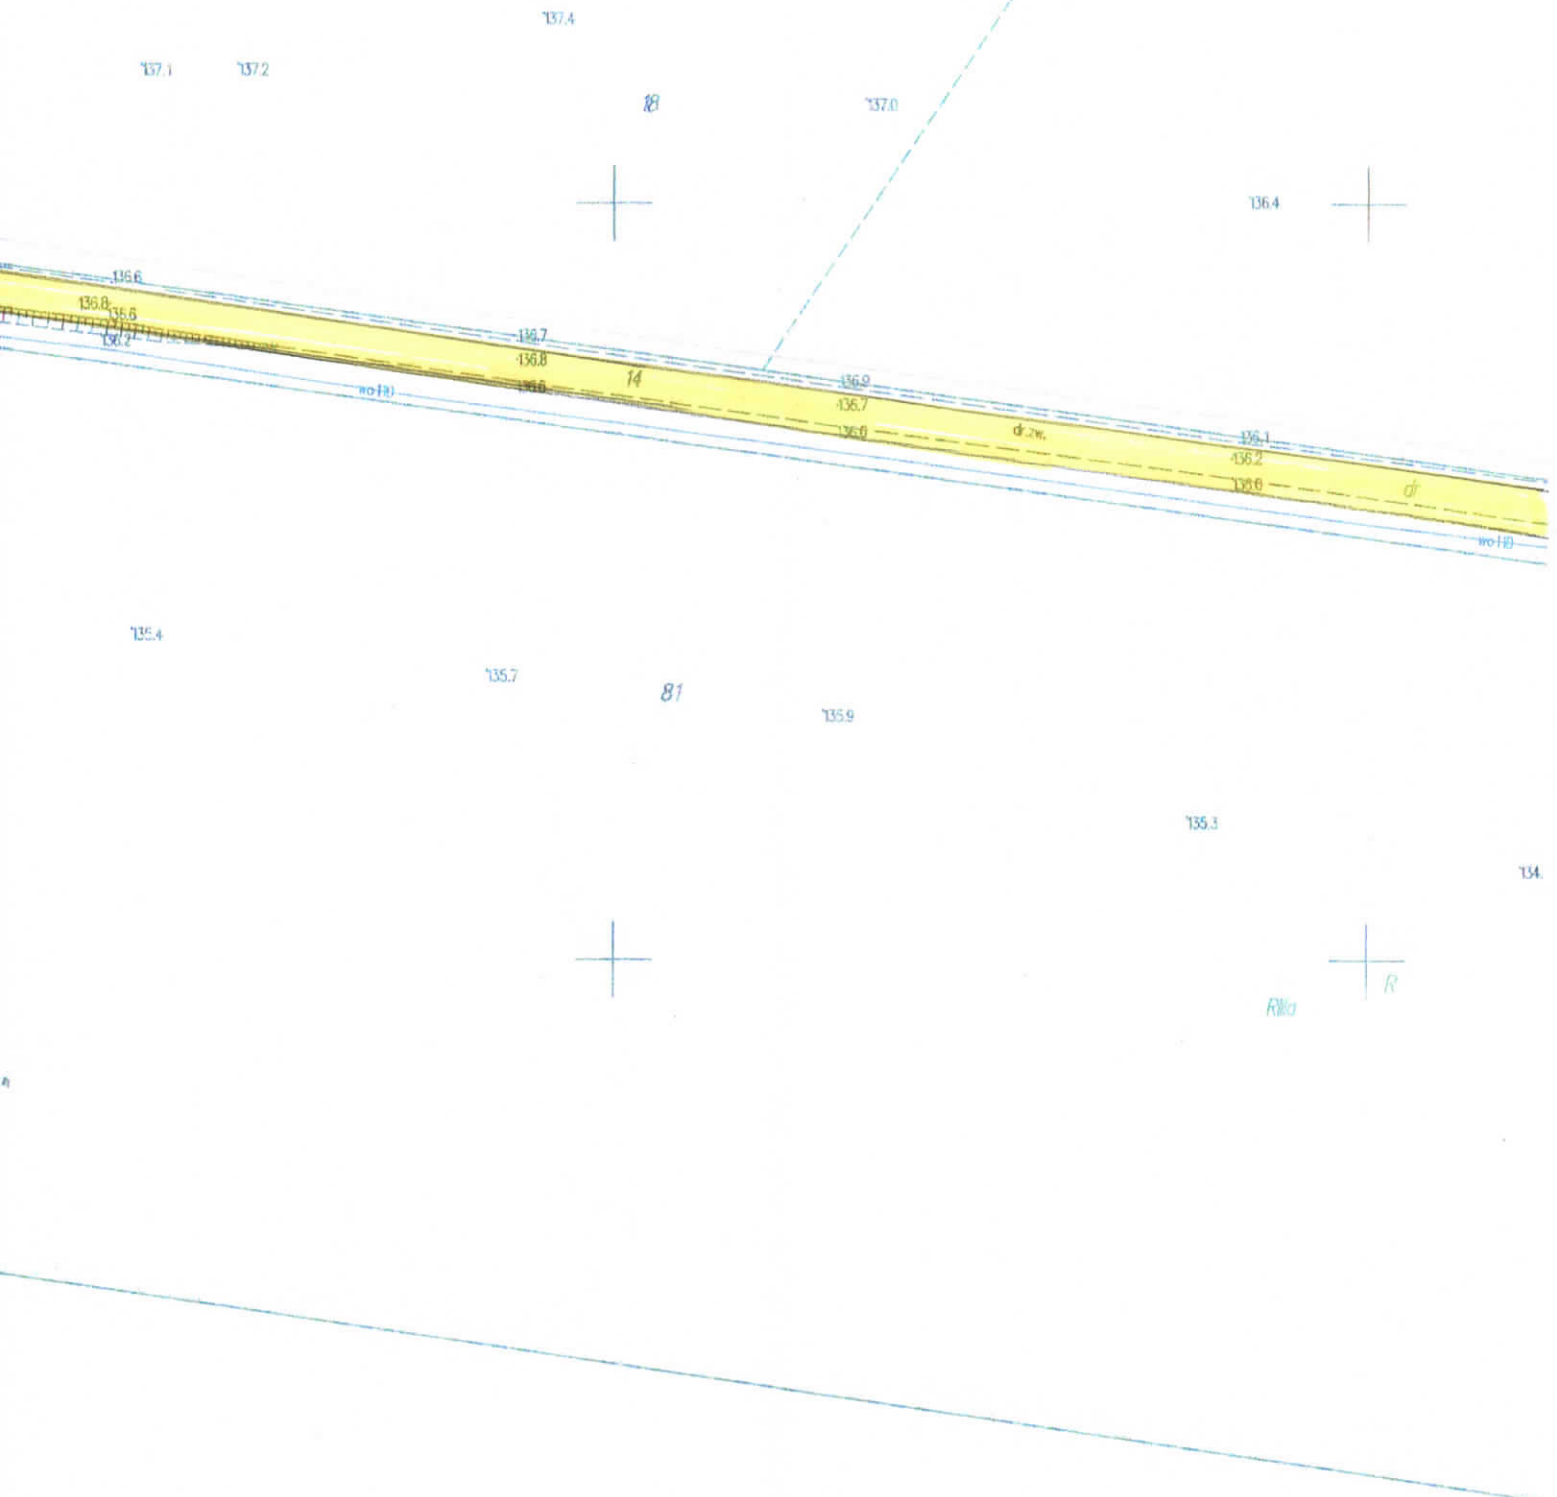

Inspektor Nadzoru Budowlanego
inż. Wojciech Markowski
Duczymin 31, 08-030 Chorzele
upr. nr MAZ/0416/OHOD/06