




WIDOK PRZESŁA  
OGRODZENIA h =4,00m

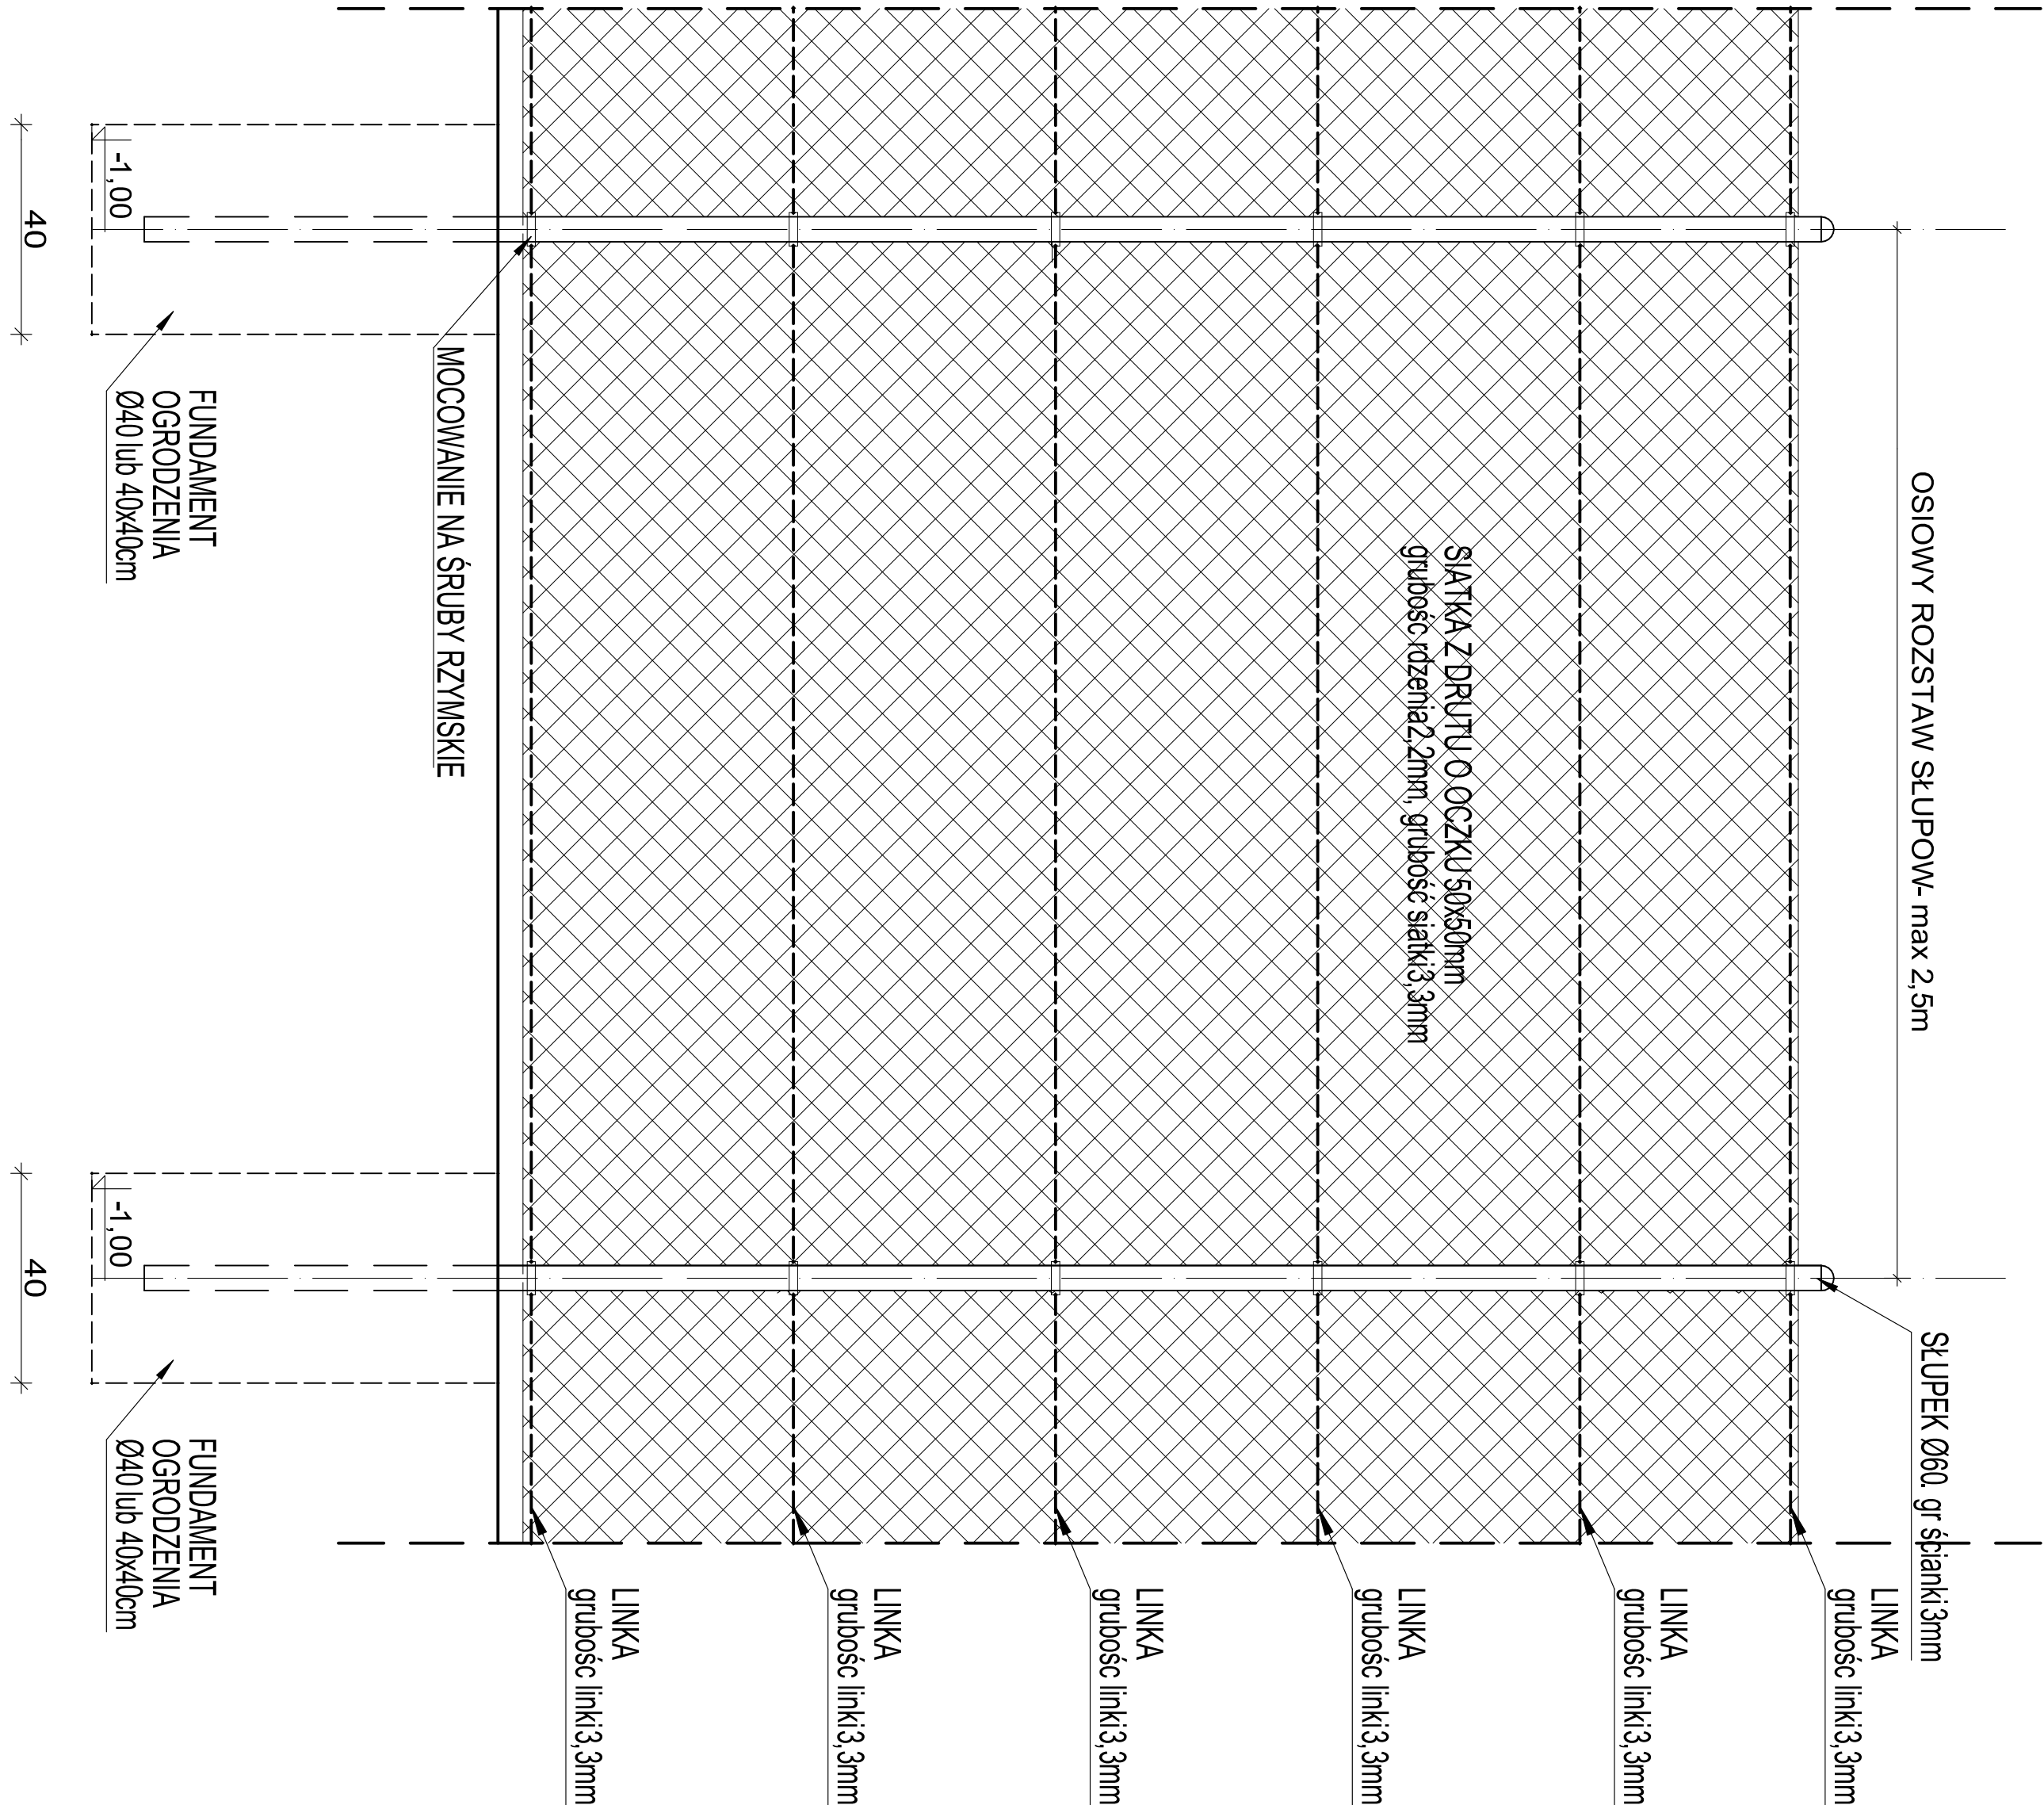

WIDOK PRZESŁA  
OGRODZENIA h =1,50m

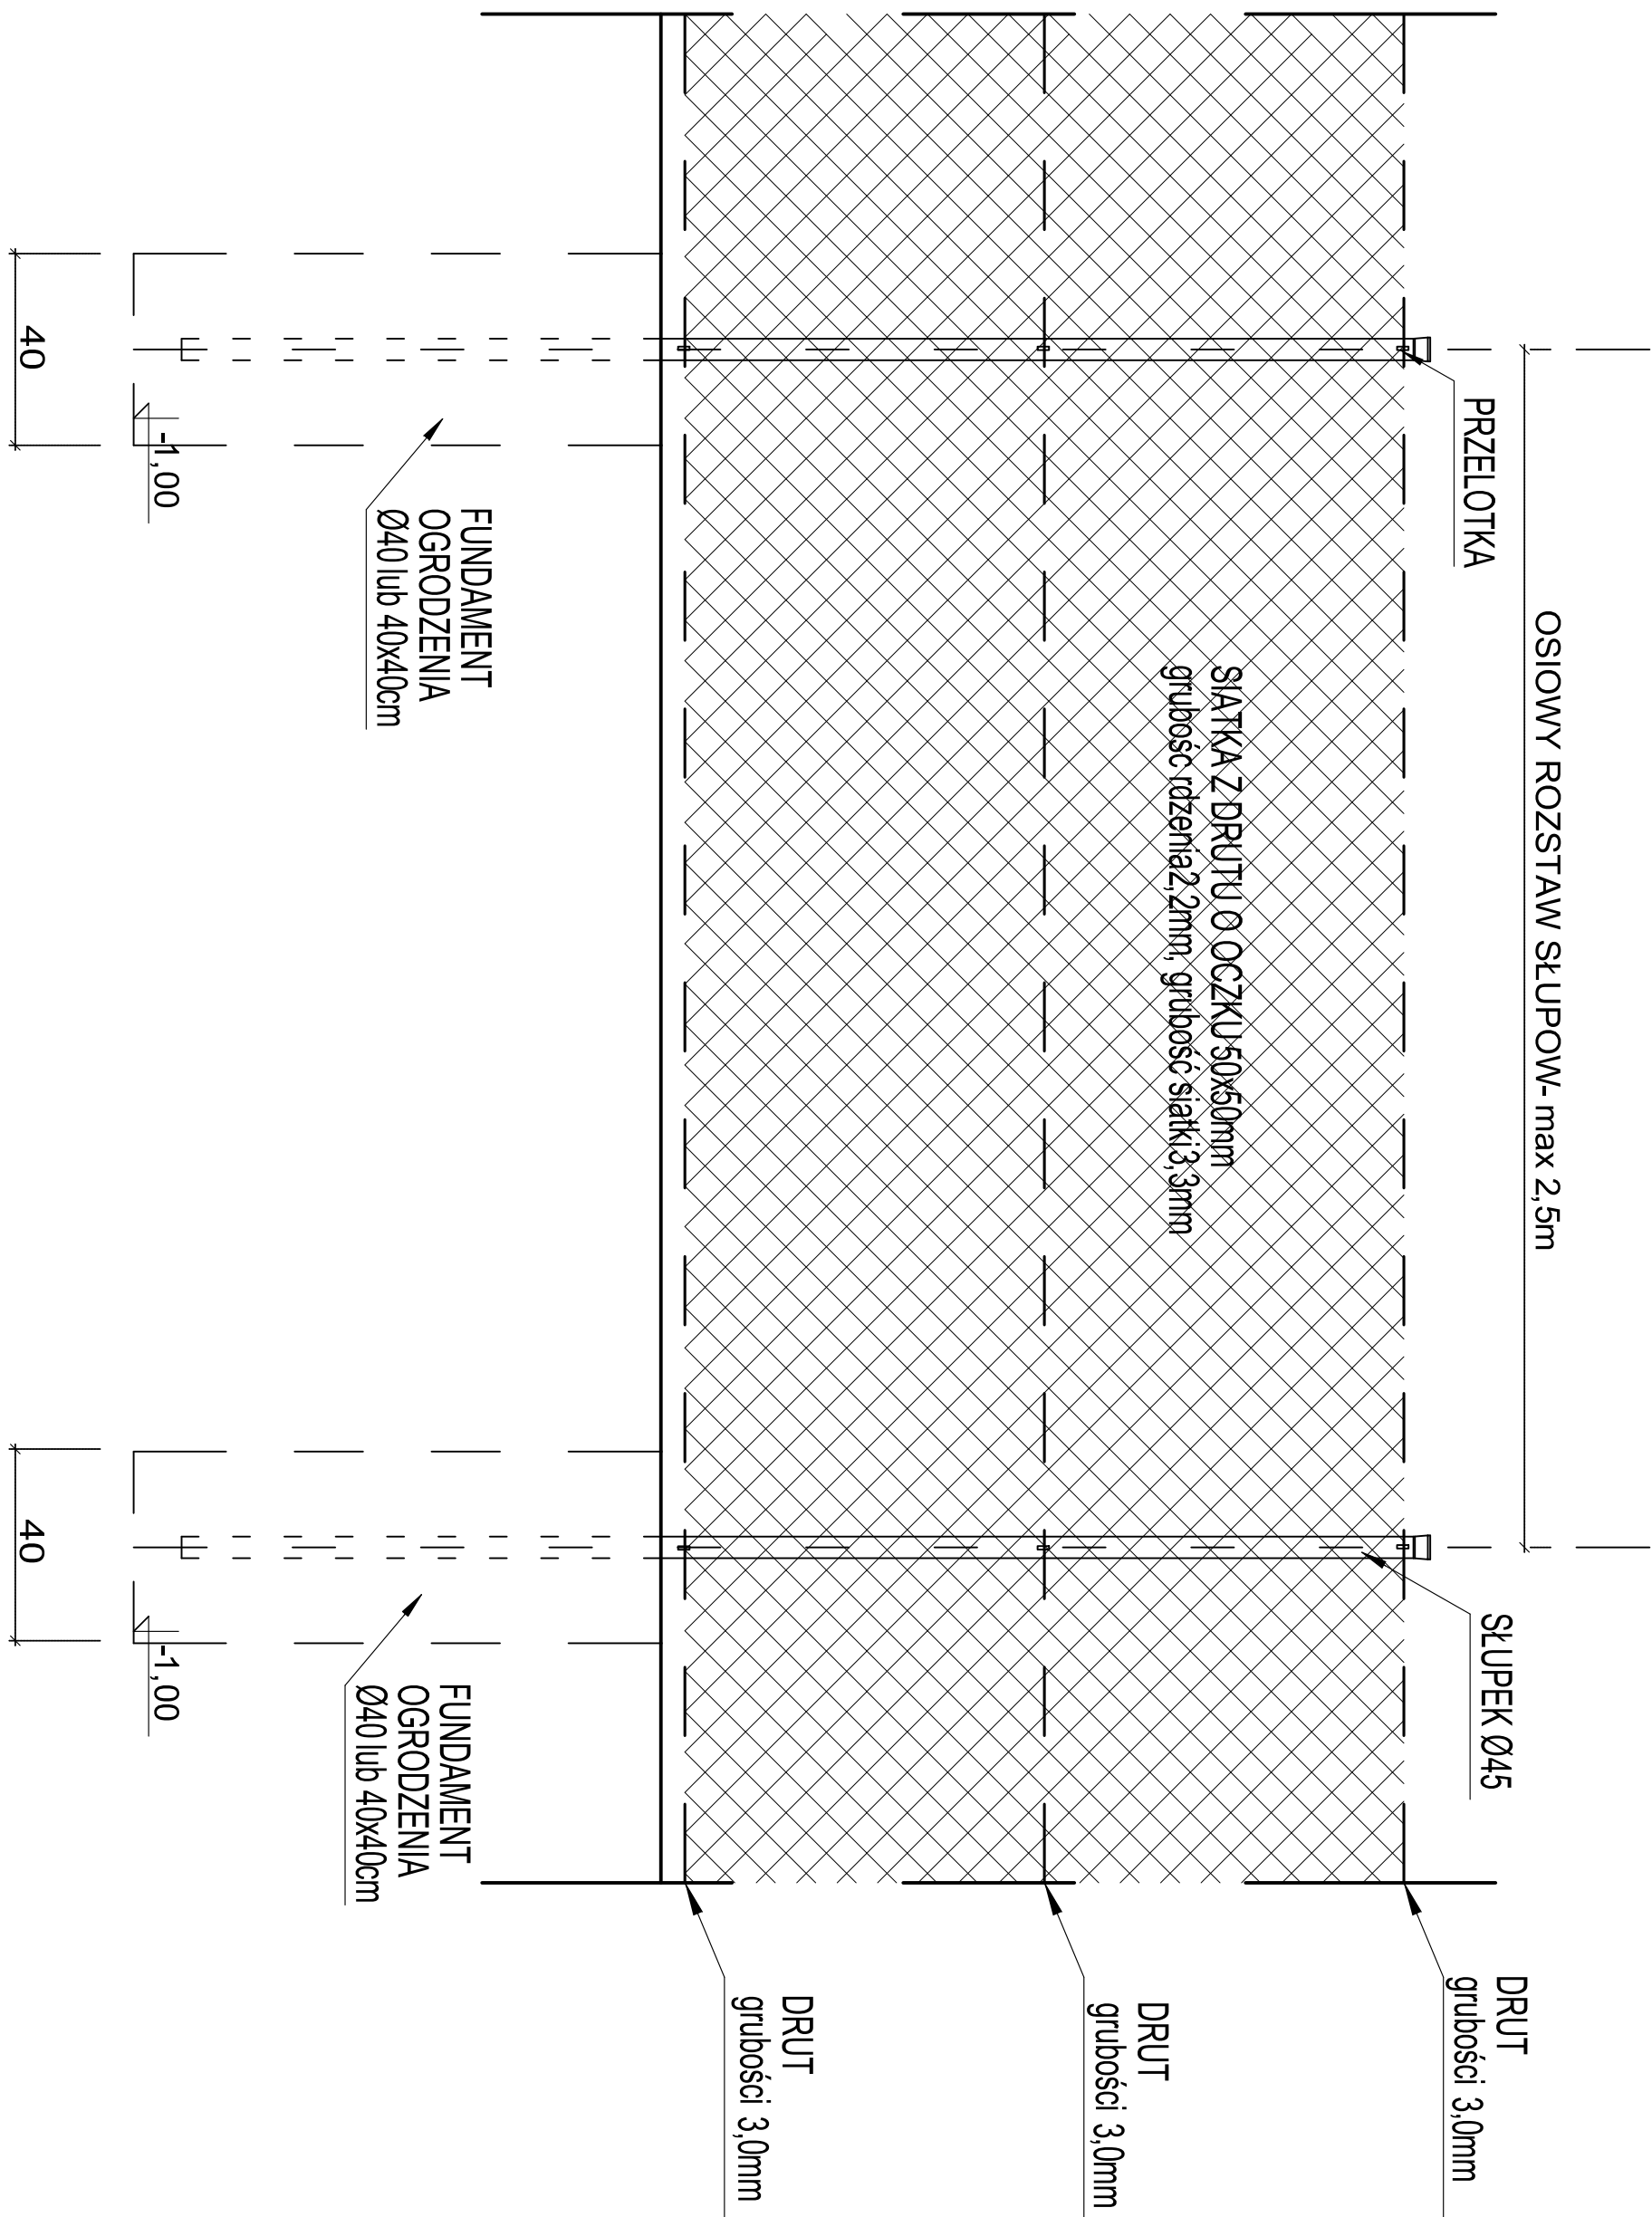

|   |   |  |  |         |
|---|---|--|--|---------|
|  |   | Przedsiębiorstwo Projektowo - Wykonawcze<br>OSTROŁKA<br>ul. Łąka Piaskowa 11<br>13-009 Ostrołęka<br>tel. 0845668899<br>e-mail: biuro@ostrolka.pl |  | Nr rys: |
| Investor:   | Wójt Gminy Krzykowyga Mała, ul. Kościelna 3.<br>06-316 Krzykowyga Mała              |  |  |         |
| Temat:  | BUDOWA OGRODZENIA<br>OGÓLNOODOSTĘPNEGO BOISKA<br>SPORTOWEGO W KRZYKOWYGAŁDZIE MAŁEJ |  |  |         |
| Nazwa rys:  | SCHEMATY OGRODZEN   |  |  |         |
| Załącznik:  | Imię i nazwisko   | nr upr.  |  | podpis  |
| projektant:   | mjr inż. Paweł Zichkiewicz  | MAZOWIEC/PWOD/10   |  |         |
|   |   | do zaakceptowania i wyrażenia<br>zgody na wykonanie robót<br>opracowanie i wyrażenie zgody   |  |         |
| Ostrołęka, październik 2019r.   |   | skala: b. s.   |  |         |