



WIDOK BRAMY

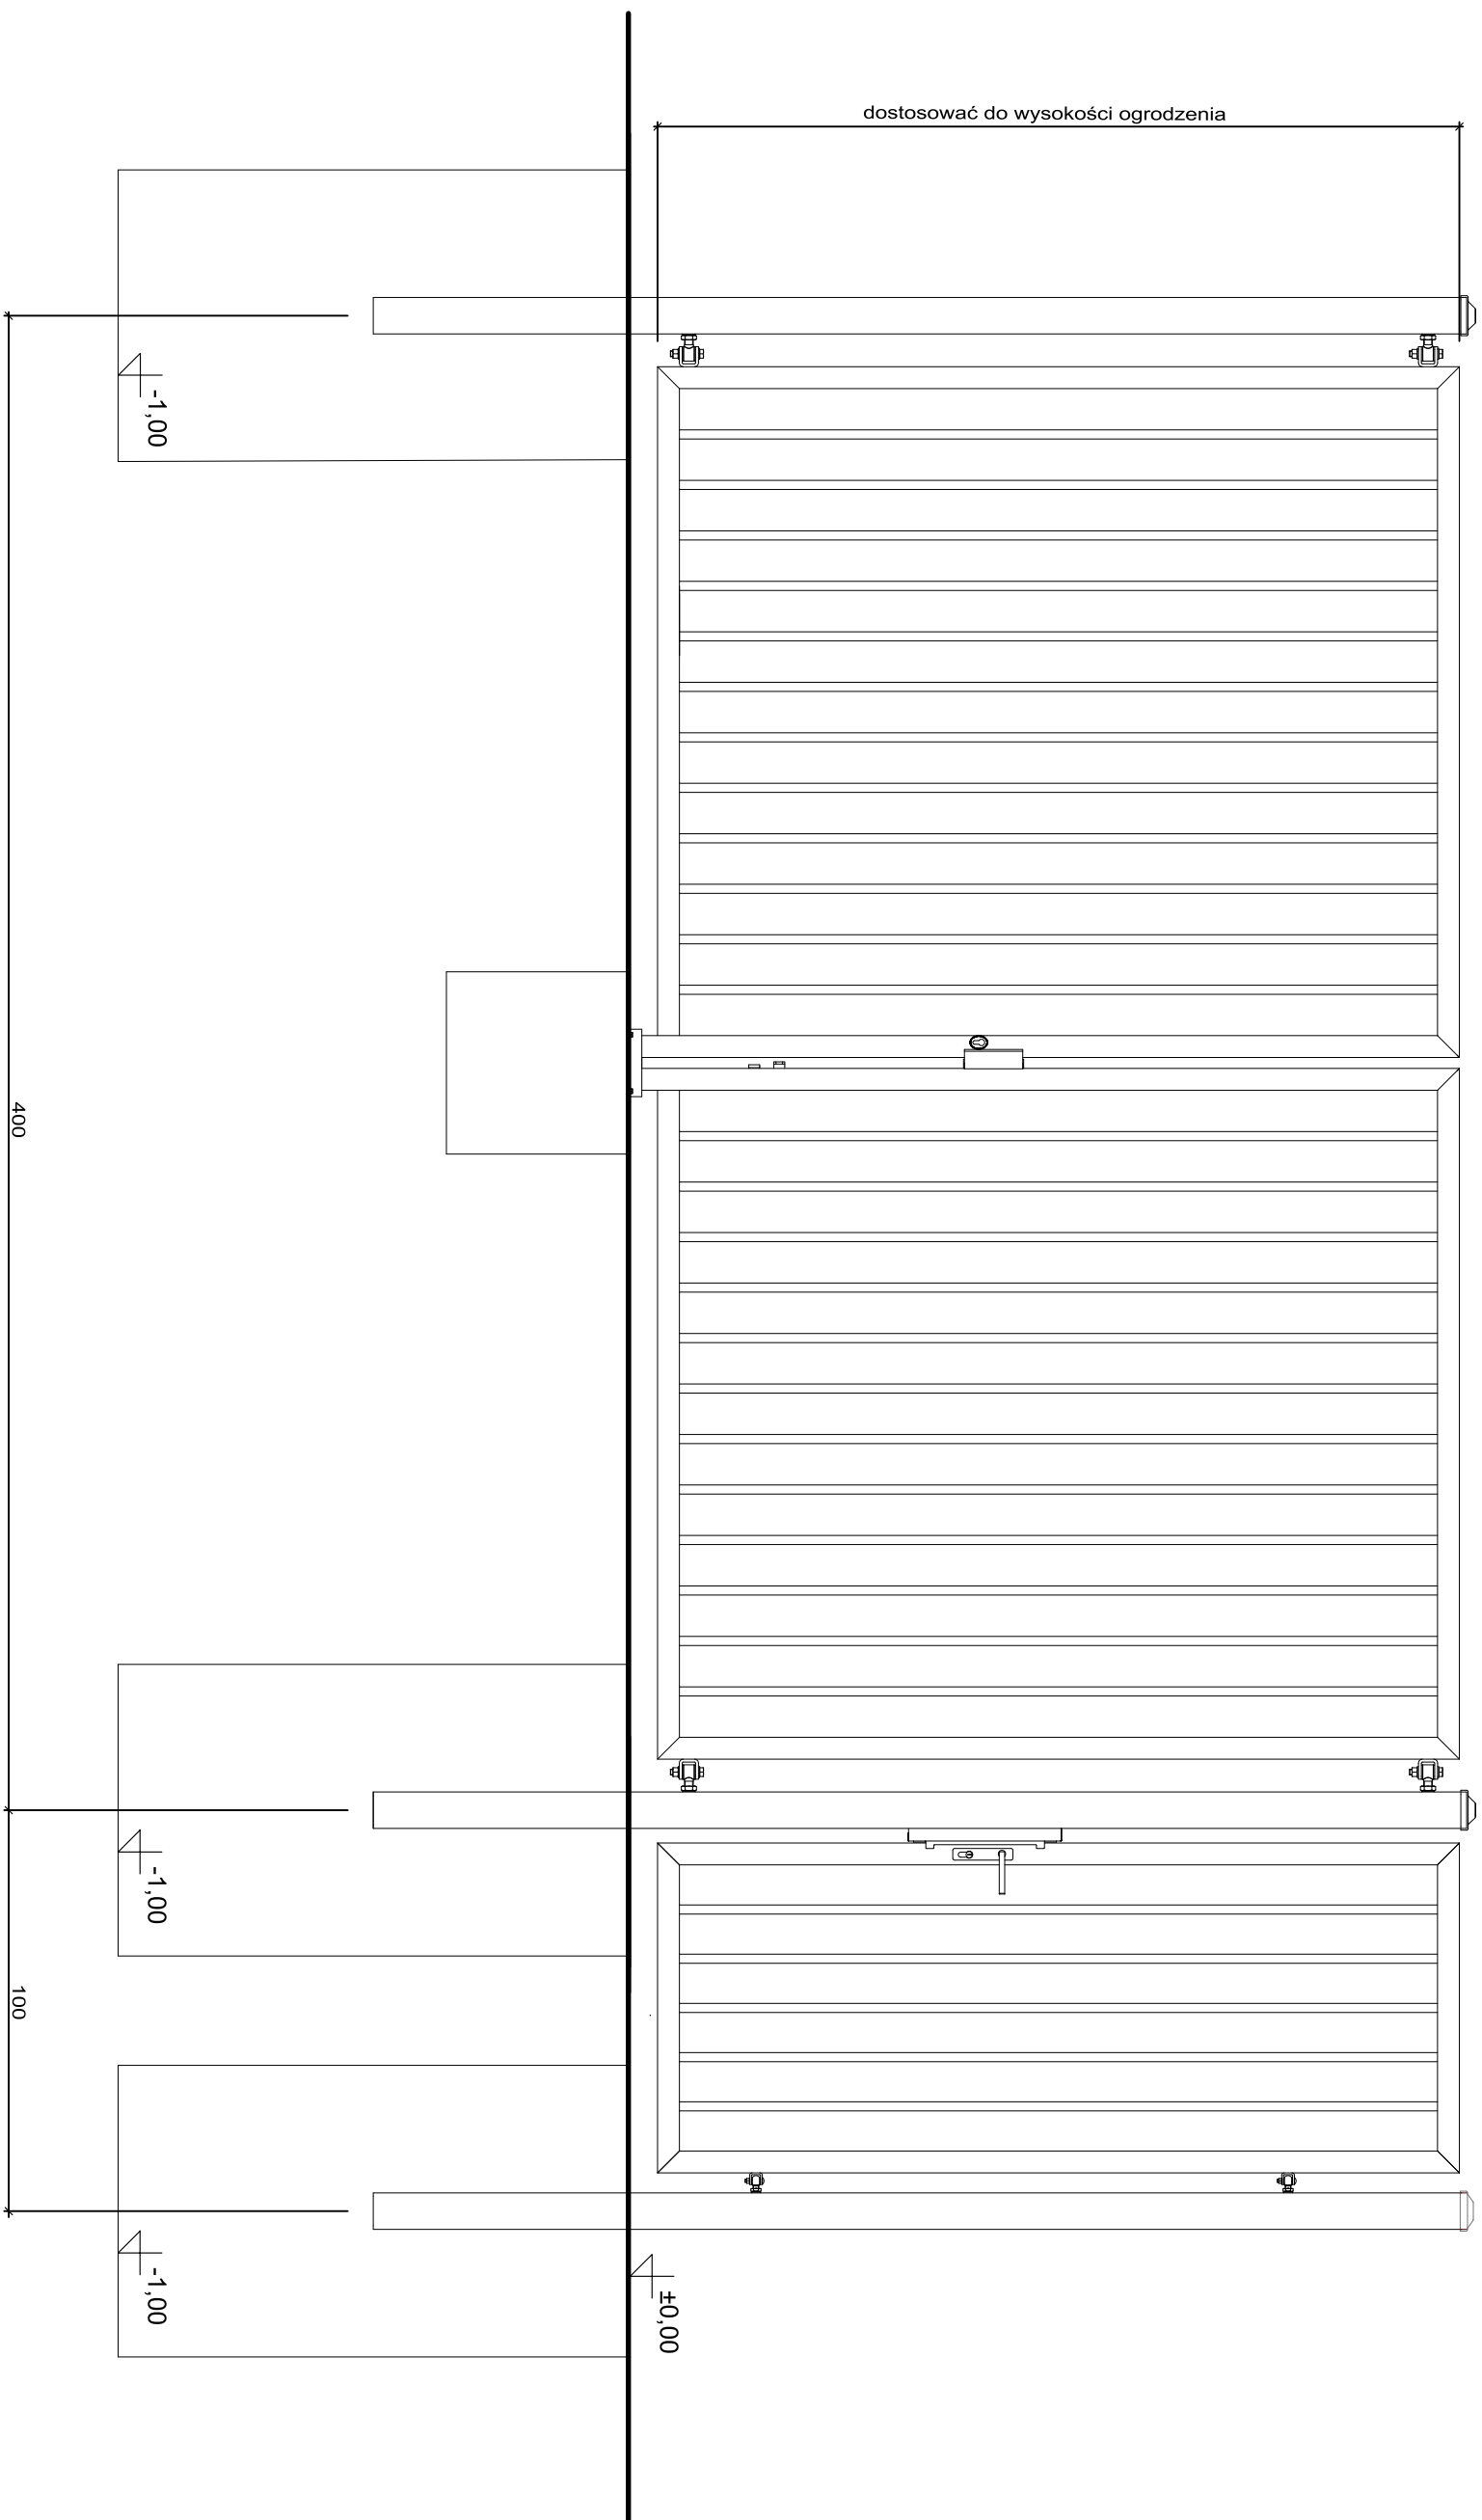

 <p>Przedsiębiorstwo Projektowo - Wykonawcze "DRO - KOWI" Paweł Zienkiewicz Al. Jana Pawła II 130/39 07 - 4710 Ostrołęka</p> <p>NIP: 7561030525 REGON: 141385692 e-mail: pawel@drokowi.pl</p>		<p>Nr rys.:</p>	
<p>Inwestor:</p>	<p>Wójt Gminy Krzywnołęga Mała, ul. Kościelna 3, 06-316 Krzywnołęga Mała</p>		<p>Nr rys.:</p>
<p>Temat:</p>	<p>BUDOWA OGRÓDZENIA OGÓLNODESTĘPNEGO BOISKA SPORTOWEGO W KRZYWNOŁODZIE MAŁEJ</p>		<p>4.</p>
<p>Nazwa rys.:</p>	<p>SCHEMATY BRAMY</p>		
<p>Zespół autorów:</p>	<p>Imię i nazwisko</p>	<p>nr upr.</p>	
<p>projektant:</p>	<p>mgr inż. Paweł Zienkiewicz</p>		<p>podpis</p>
	<p><i>MAZ/0413/PWOD/10</i> do projektowania i kierowania robotami budowlanymi bez ograniczeń w specjalności drogowej</p>		
<p>Ostrołęka, październik 2019r.</p>		<p>skala: b.s.</p>	