



## PRZEKRÓJ A - A

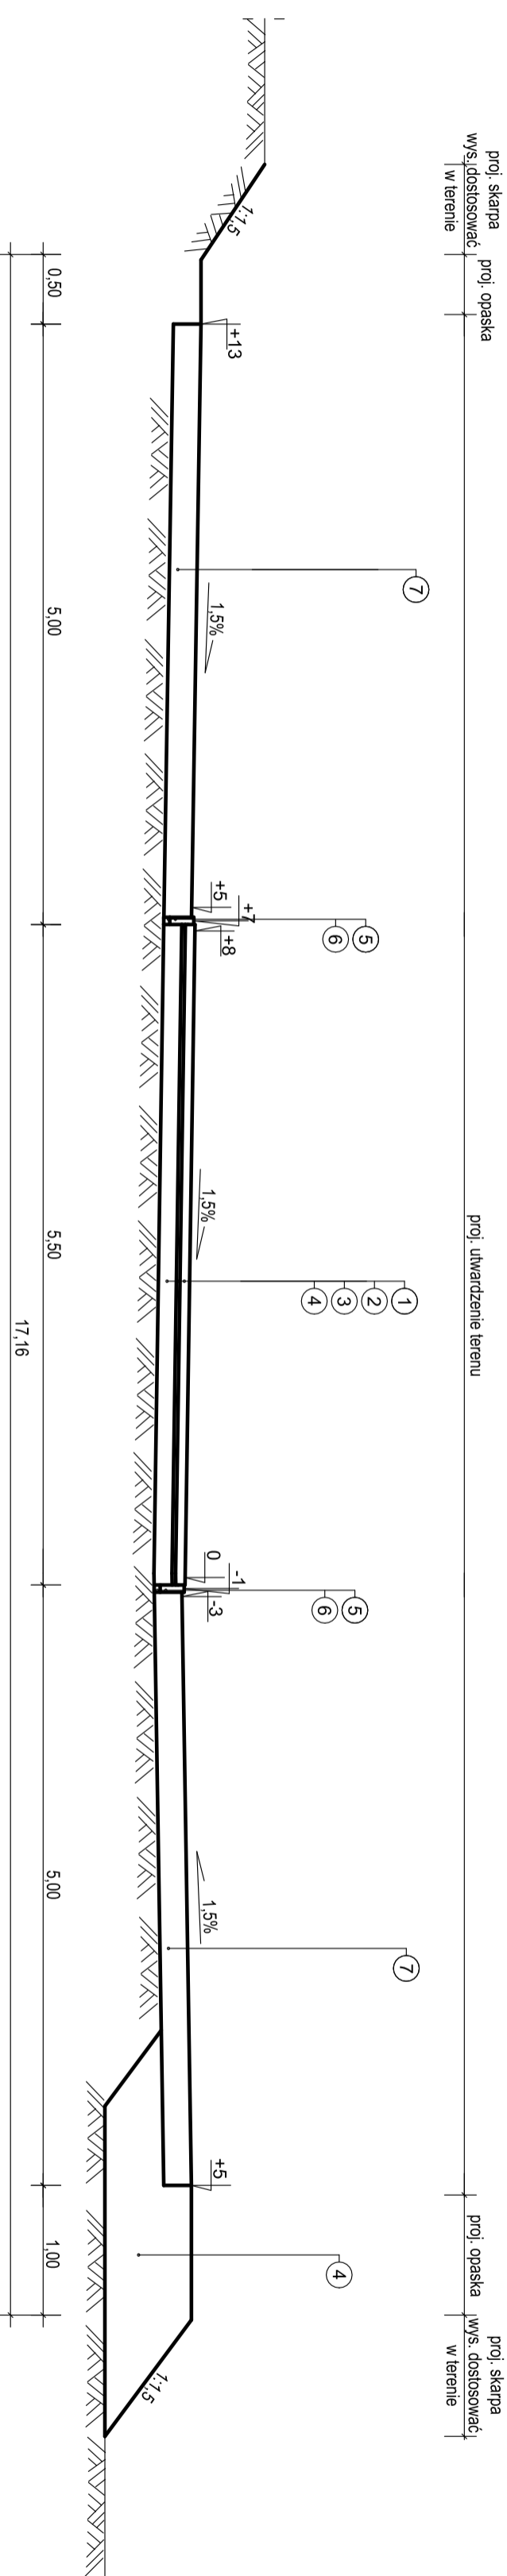

### LEGENDA:

- 1). betonowe płyty ażurowe grub. 10cm - kolor szary
- 2). podsypka piask. grub. 3cm
- 3). podbudowa z kruszywa łamanego 0/31,5 grub. 15cm o  $I_s=1,00$
- 4). nasyp budowlany
- 5). obrzeża betonowe o wym 6x20cm
- 6). podsypka piaskowa grub. 5cm
- 7). nawierzchnia z kruszywa łamanego 0/31,5 grub. 25cm o  $I_s=1,00$

		Przedsiębiorstwo Projektowo - Wykonawcze "DRO - KOM" Paweł Zienkiewicz Al. Jana Pawła II 130/39 07 - 410 Ostrołęka e-mail: ppwdrokom@wp.pl	
<b>Investor:</b>	Wójt Gminy Krzynowłoga Mała, ul. Kościelna 3, 06-316 Krzynowłoga Mała	<b>Nr rys:</b>	
<b>Temat:</b>	UTWARDZENIE TERENU POD POTRZEBY KOMUNIKACYJNE PRZY BOISKU SPORTOWYM OGÓLNODOSTĘPNYM W KRZYNOWŁODZIE MAŁEJ	<b>4.</b>	
<b>Nazwa rys:</b>	PRZEKRÓJ NORMALNY (POPZECZNY)		
<b>Zespół autorski:</b>	Imię i nazwisko	nr upr.	podpis
<b>projektant:</b>	mgr inż. Paweł Zienkiewicz	MAZ/0413/PWOD/10	do projektu i realizacji projektu budowlanego ograniczeni w specjalności drogowej
	Ostrołęka, październik 2019r.	skala: 1:50	