


1:100

1:250

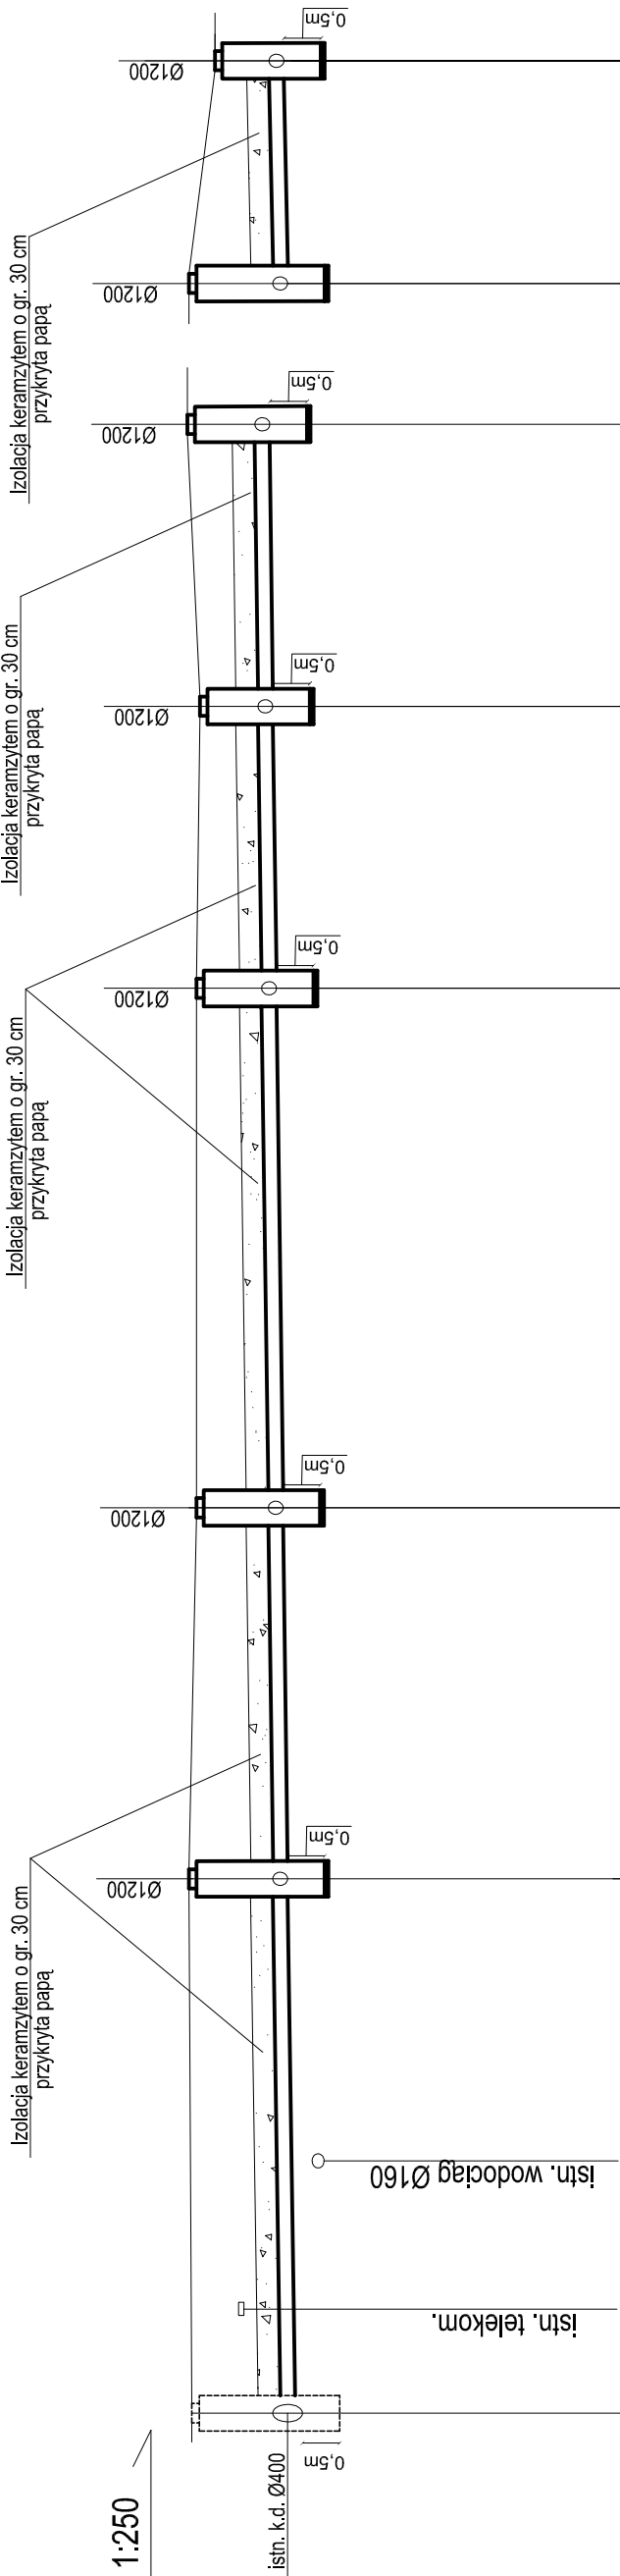

p.p.140,00

RZĘDNA TERENU									
RZĘDNA DNA KANAŁU	148,22	148,32	148,41	148,47	148,56	148,61	148,65	148,75	148,45
ZAGŁĘBIENIE	1,49	1,39	1,34	1,18	1,09	0,99	1,12	1,34	0,95
ŚREDNICE I SPADKI	0,5%	0,5%	0,5%	0,5%	0,5%	0,5%	0,5%	0,5%	0,5%
ODLEGŁOŚCI		18,0	200 PVC	12,5	200 PVC	17,5	200 PVC	9,5	200 PVC
ODLEGŁOŚCI									
OZNACZENIA	Distn.	D1	D2	D3	D4	D5	D1	D6	

Biurow Usług Projektowych "INSTALKOMFORT"

Krzysztof Łukasz Maciejewski

IO - 230 Olsztyn ul. Żeromskiego 2/2 ☎ : 089 526 01 63
📠 : 0 502 300 524 ✉ : biuro@instalkomfort.pl
www.instalkomfort.pl

OBIEKT:	GMINNY OŚRODEK ZDROWIA			
INWESTOR:	URZĄD GMINY W KRZYNOWŁODZE MAŁEJ			
ADRES:	KRZYNOWŁOGA MAŁA UL. PRZASNYSKA 6			
TEMAT:	PROFIL PRZYLĄCZA KANALIZACJI DESZCZOWEJ			
PROJEKTANT:	inż. Krzysztof Maciejewski			SKALA: 1:100/250
SPRAWDZIŁ:	mgr inż. Zdzisław Kowalski			DATA: 09.2007
				NR RYS. 11