


1:100
1:250

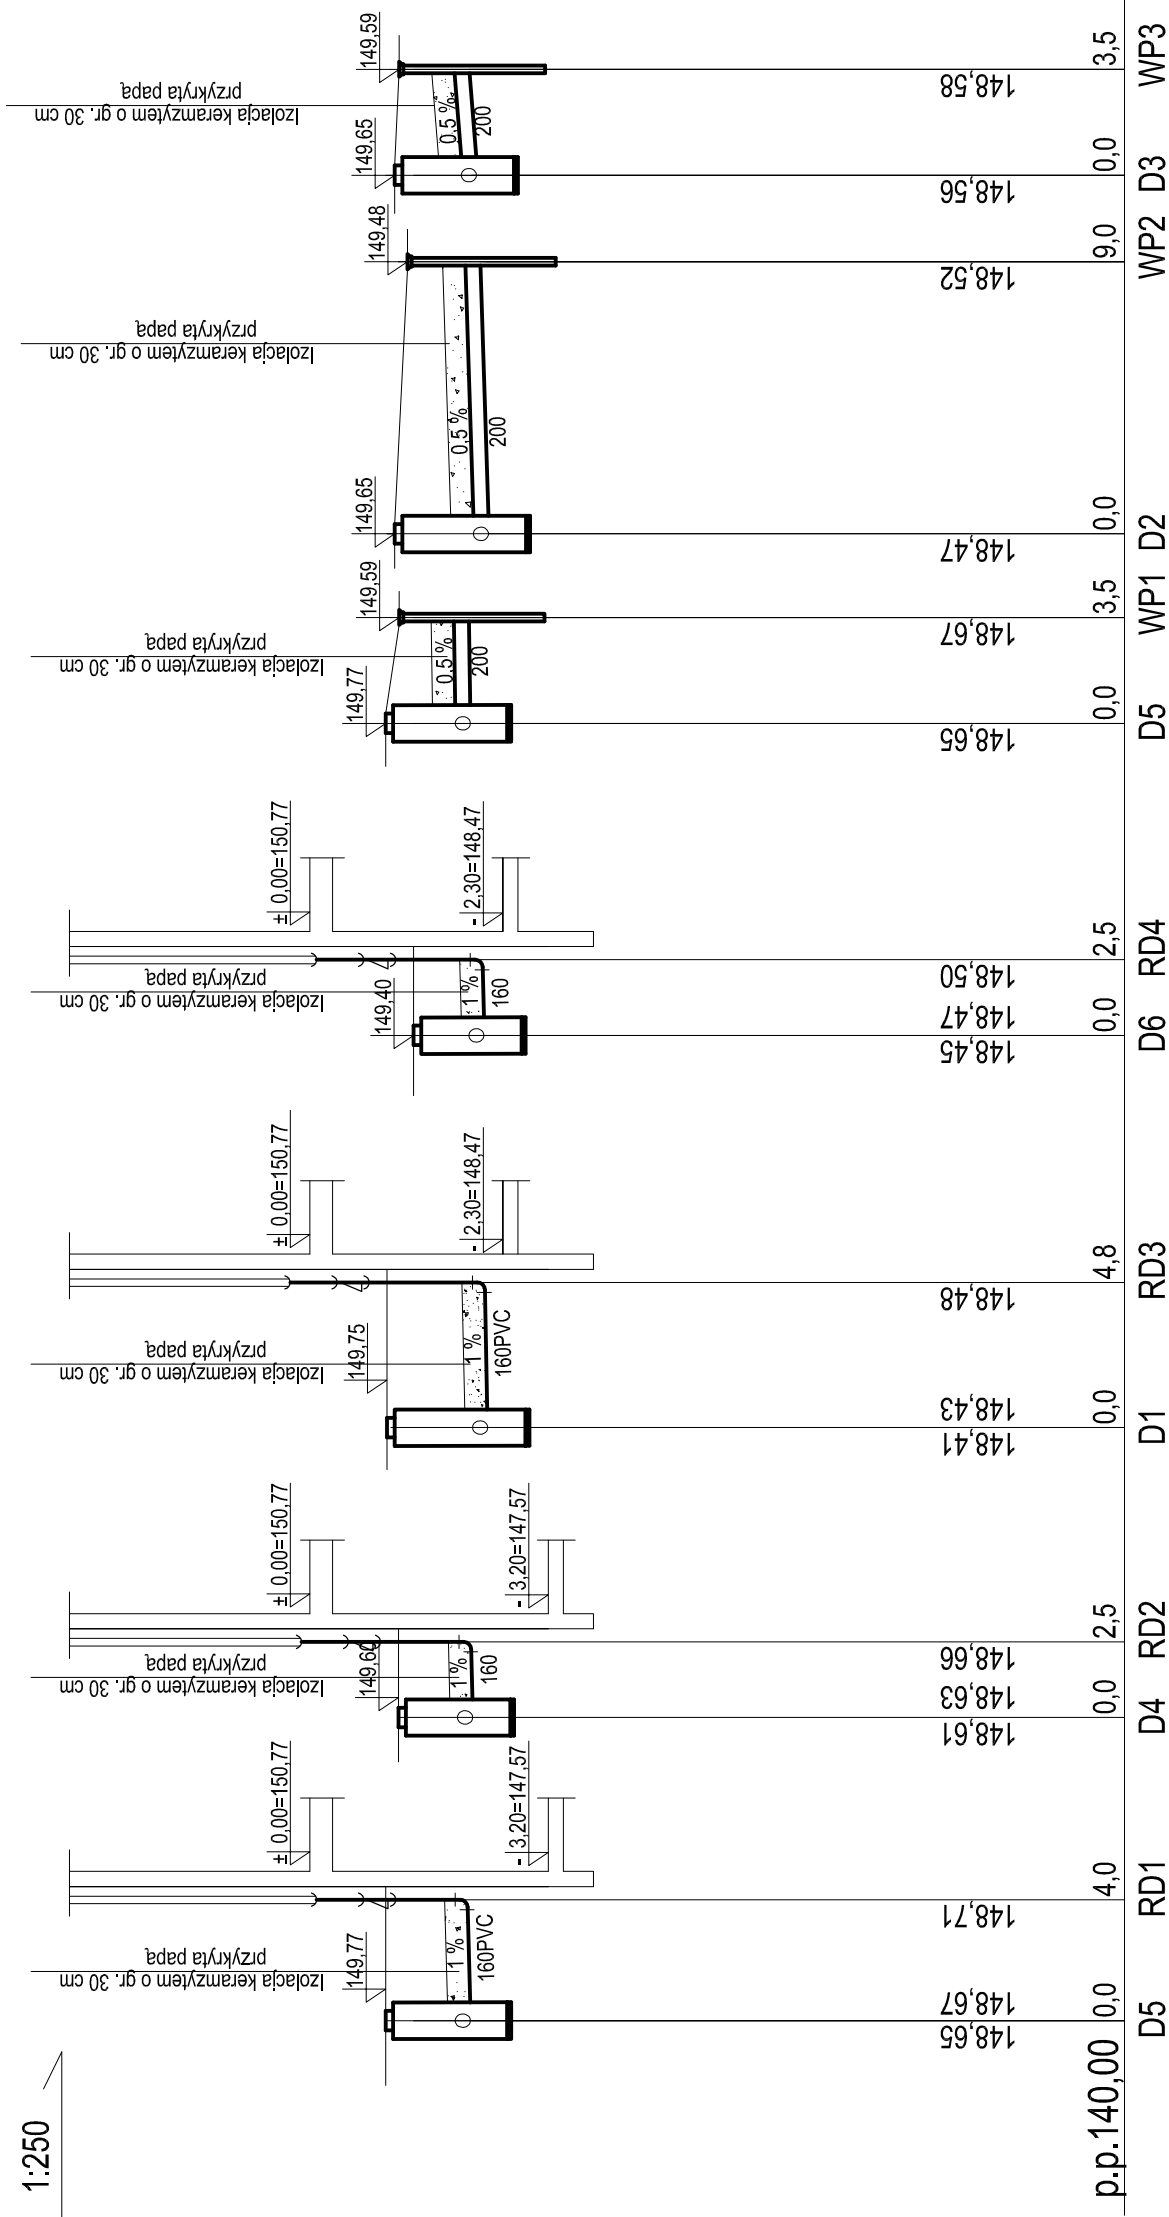

Biuro Usług Projektowych "INSTALKOMFORT" Krzysztof Łukasz Maciejewski 10 - 230 Olsztyn ul. Zeromskiego 2/2 ☎/📠 : 089 526 01 63 📠 : 0 502 300 524 ✉: biuro@instalkomfort.pl www.instalkomfort.pl			
OBIEKT:	GMINNY OŚRODEK ZDROWIA		
INWESTOR:	URZĄD GMINY W KRZYNOWŁODZIE MAŁEJ		
ADRES:	KRZYNOWŁOGA MAŁA UL. PRZASNYSKA 6		
TEMAT:	PROF. PRZYŁĄCZY RUR DESZCZOWYCH	SKALA:	1:100/250
PROJEKTANT:	inż. Krzysztof Maciejewski	DATA:	09.2007
SPRAWDZIŁ:	mgr inż. Zdzisław Kowalski	NR RYS.	12