

LEGENDA:

- P – PROJEKTOWANE MIEJSCA PARKINGOWE DLA SAMOCHODÓW OSOBOWYCH
- đ – PROJEKTOWANE MIEJSCA PARKINGOWE DLA OSÓB NIEPEŁNOSPRAWNYCH
- – ISTNIEJĄCA ZIELEŃ
- GRANICA DZIAŁKI
- GRANICE OPRACOWANIA
- ▶ – ISTNIEJĄCE WEJŚCIA DO BUDYNKU

1:25 000

bach mineralnych B-RIIIa

MAPY SYT-WYSOKOŚCIOWEJ

1: 500

u przetworzenia
1.083

iki nr: 209

bie: KRZYŃNOWŁOGA MAŁA
Mała, woj. mazowieckie,
tość:

OWŁOGA MAŁA

łoga Mała gm.: Krzyńnowłoga Mała
ści: KW OS1P/00042960/5

ASIEDNICH: 207, 210/3, 210/6, 211, 4 – ISTNIEJĄCY GARAŻ BLADSZANY DO ROZBIÓRKI
62 (droga)

17.04.20.

USŁUGI GEODEZYJNE
Lech Tomaszewski
ul. Marii Skłodowskiej-Curie 11/6

06-300 Przasnysz

tel. (0-29) 752 41 65, 0-602 589 204

NIP 761-101-14-56, REGON 550422465

się istnienia w terenie innych
nych na niniejszej mapie—
ziemnych, które nie były
inventaryzacji lub o których
formacji w instytucjach

A PRZASNYSKI

Katastru i Gospodarki Nieruchomościami

zarząd dokonano aktualizacji
mapy zasadniczej.

regu w dniu 4.05.2007

4.11.2007

WZIEĆ DO CELÓW PROJEKTOWYCH.

budowlane podlegają wyliczeniu

wykonawczej przez jednostki

przywłaszczanie prac geodezyjnych

inspektor ds. geodezyjnego zasobu



geodezyjnego i kartograficznego

dnia 2007.05.02.

dnia 2007.05.02.

STAROSTA PRZASNYSKI
Wydział Geodezji, Kartografii, Katastru i Gospodarki Nieruchomościami
Reprodukowanie, rozpowszechnianie i wykorzystywanie niniejszego
dokumentu wymaga zezwolenia o którym mowa w art. 18 ustawy
z dnia 17 maja 1989 r. - Prawo geodezyjne i kartograficzne
jedn. tekst Dz. U. Nr 100 z 2000 r. poz. 1006 z późniejszymi zmianami.

PROJEKT ZAGOSPODAROWANIA SKALA 1:500

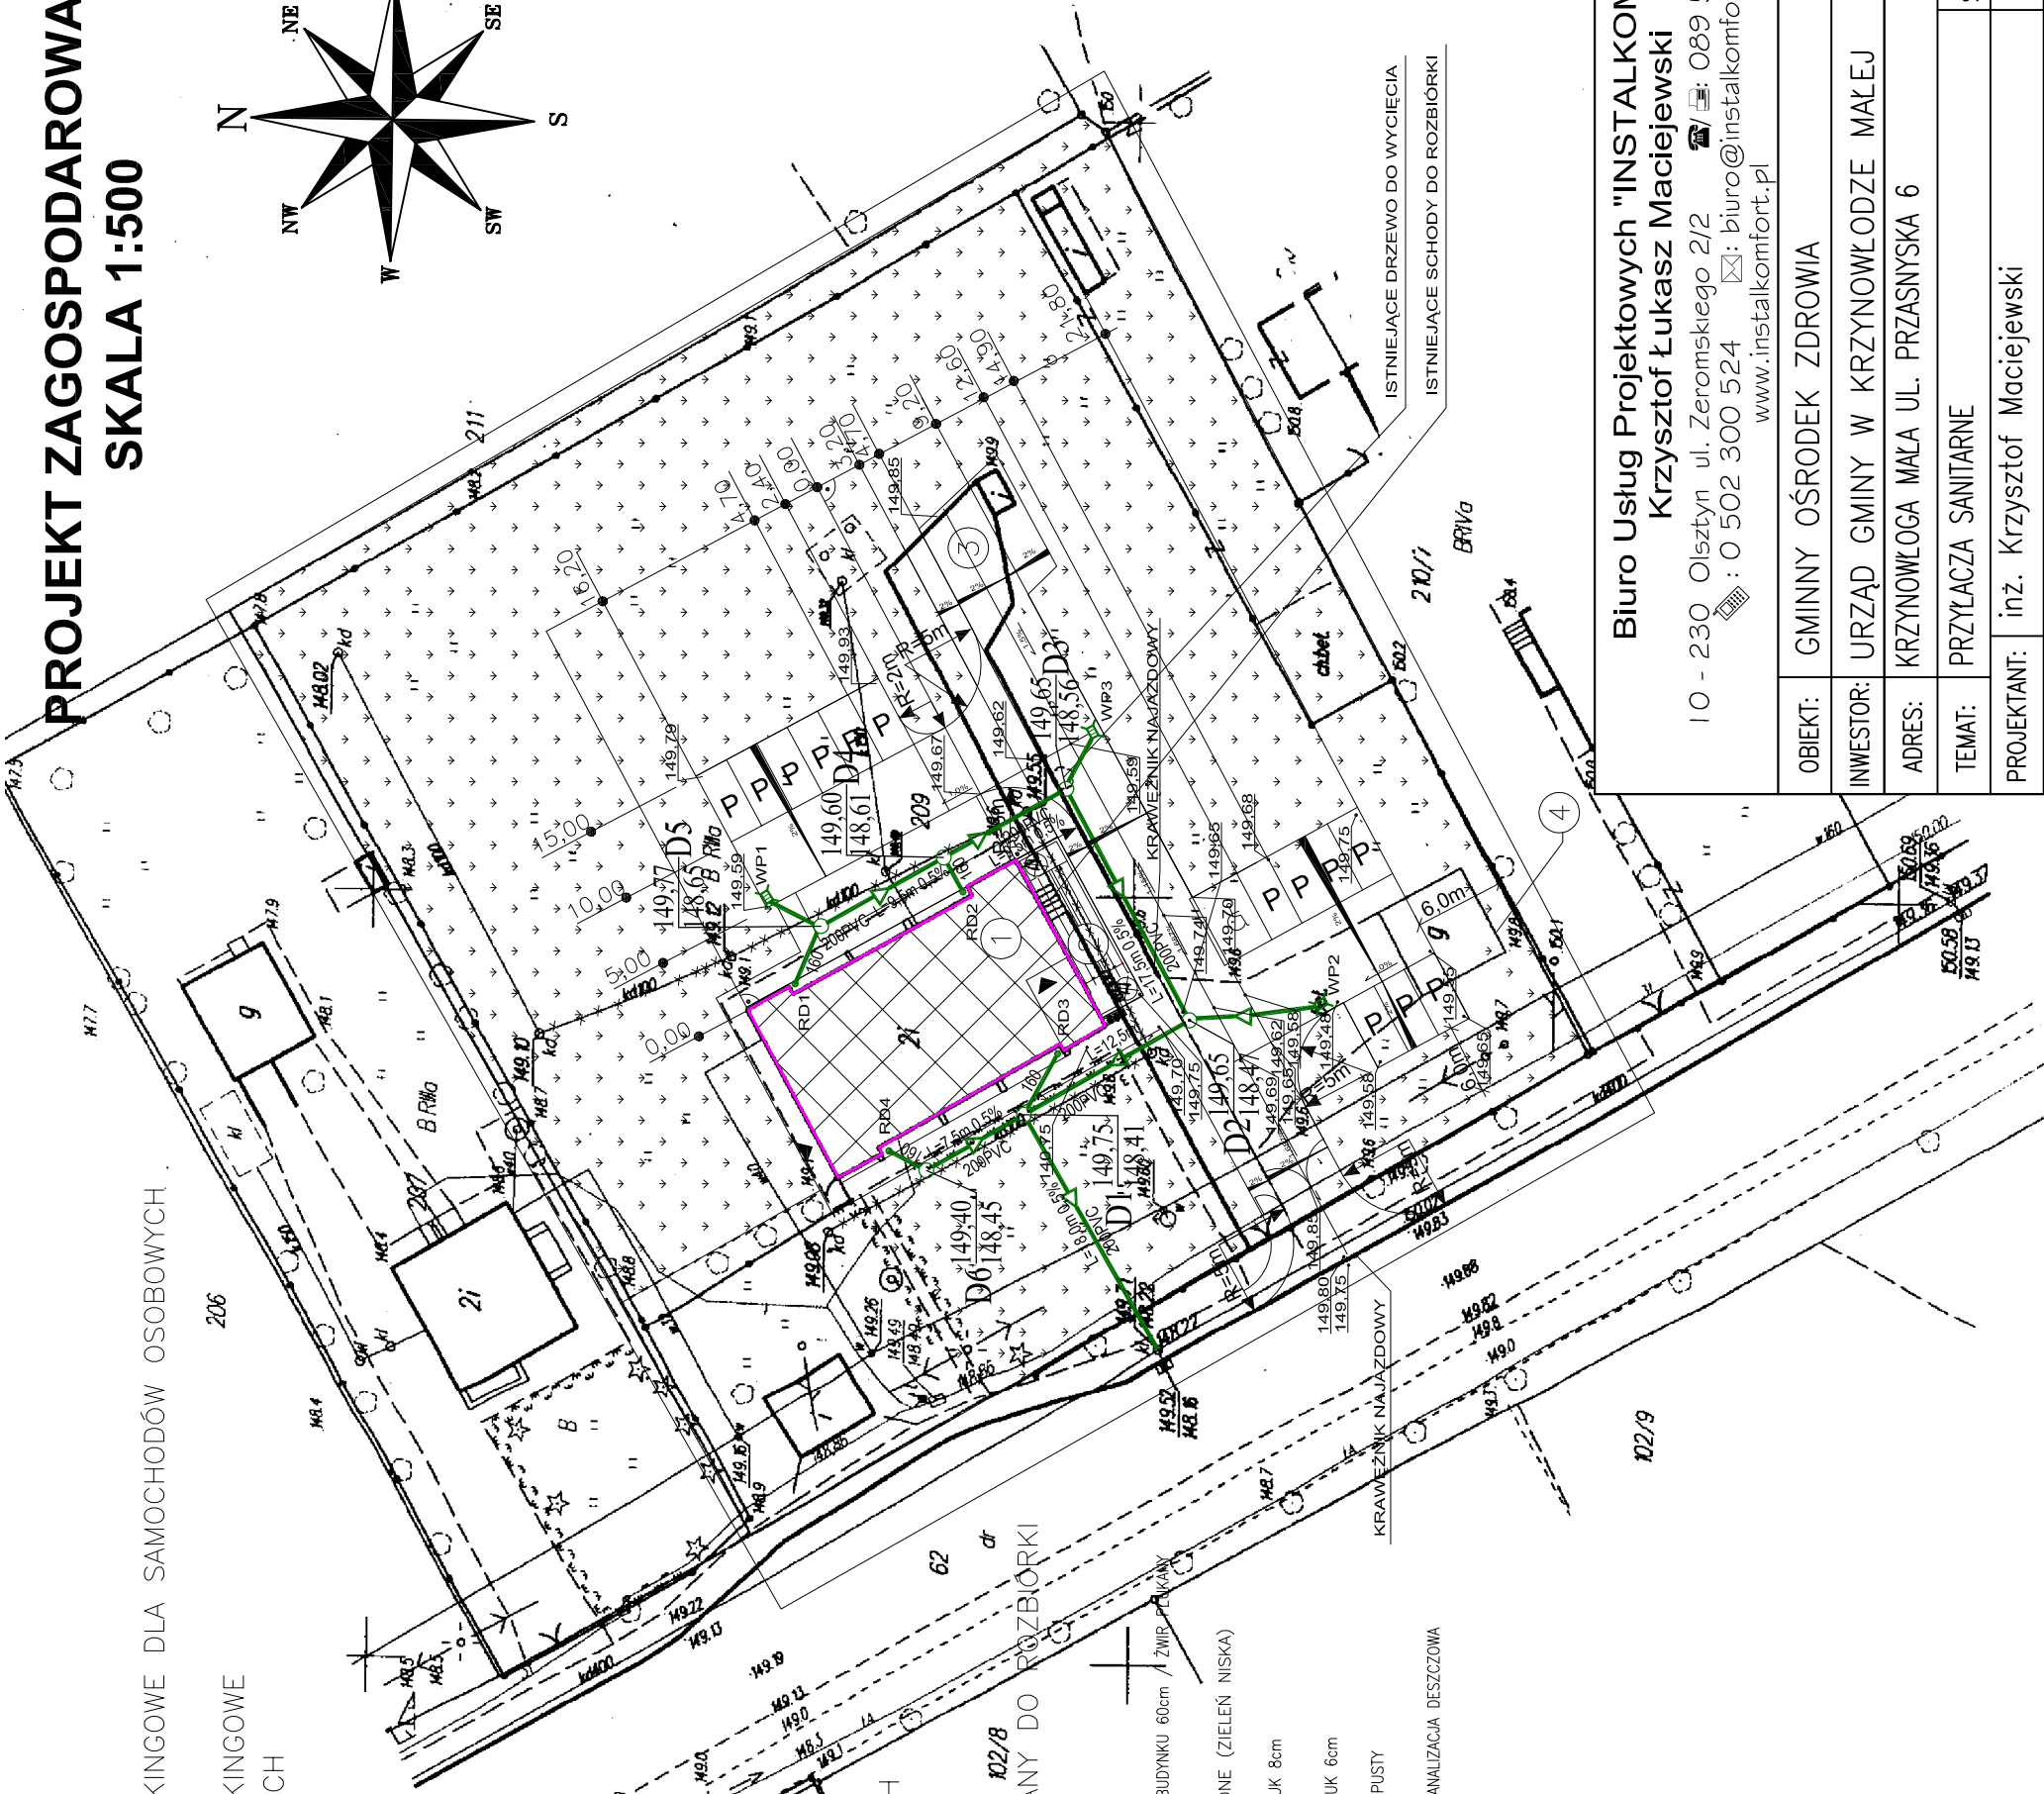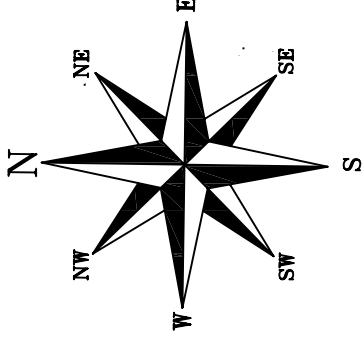

Biurow Usług Projektowych "INSTALKOMFORT"
Krzysztof Łukasz Maciejewski

10 - 230 Olsztyn ul. Żeromskiego 2/2 ☎: 089 526 01 63
✉: biuro@instalkomfort.pl
www.instalkomfort.pl

OBIEKT:	GMINNY OŚRODEK ZDROWIA		
INWESTOR:	URZĄD GMINY W KRZYŃNOWŁODZE MAŁEJ		
ADRES:	KRZYŃNOWŁOGA MAŁA UL. PRZASNYSKA 6		
TEMAT:	PRZYLĄCZA SANITARNE		
PROJEKTANT:	inż. Krzysztof Maciejewski		SKALA: 1:500
SPRAWDZIŁ:	mgr inż. Zdzisław Kowalski		DATA: 09.2007
			NR RYS. 1