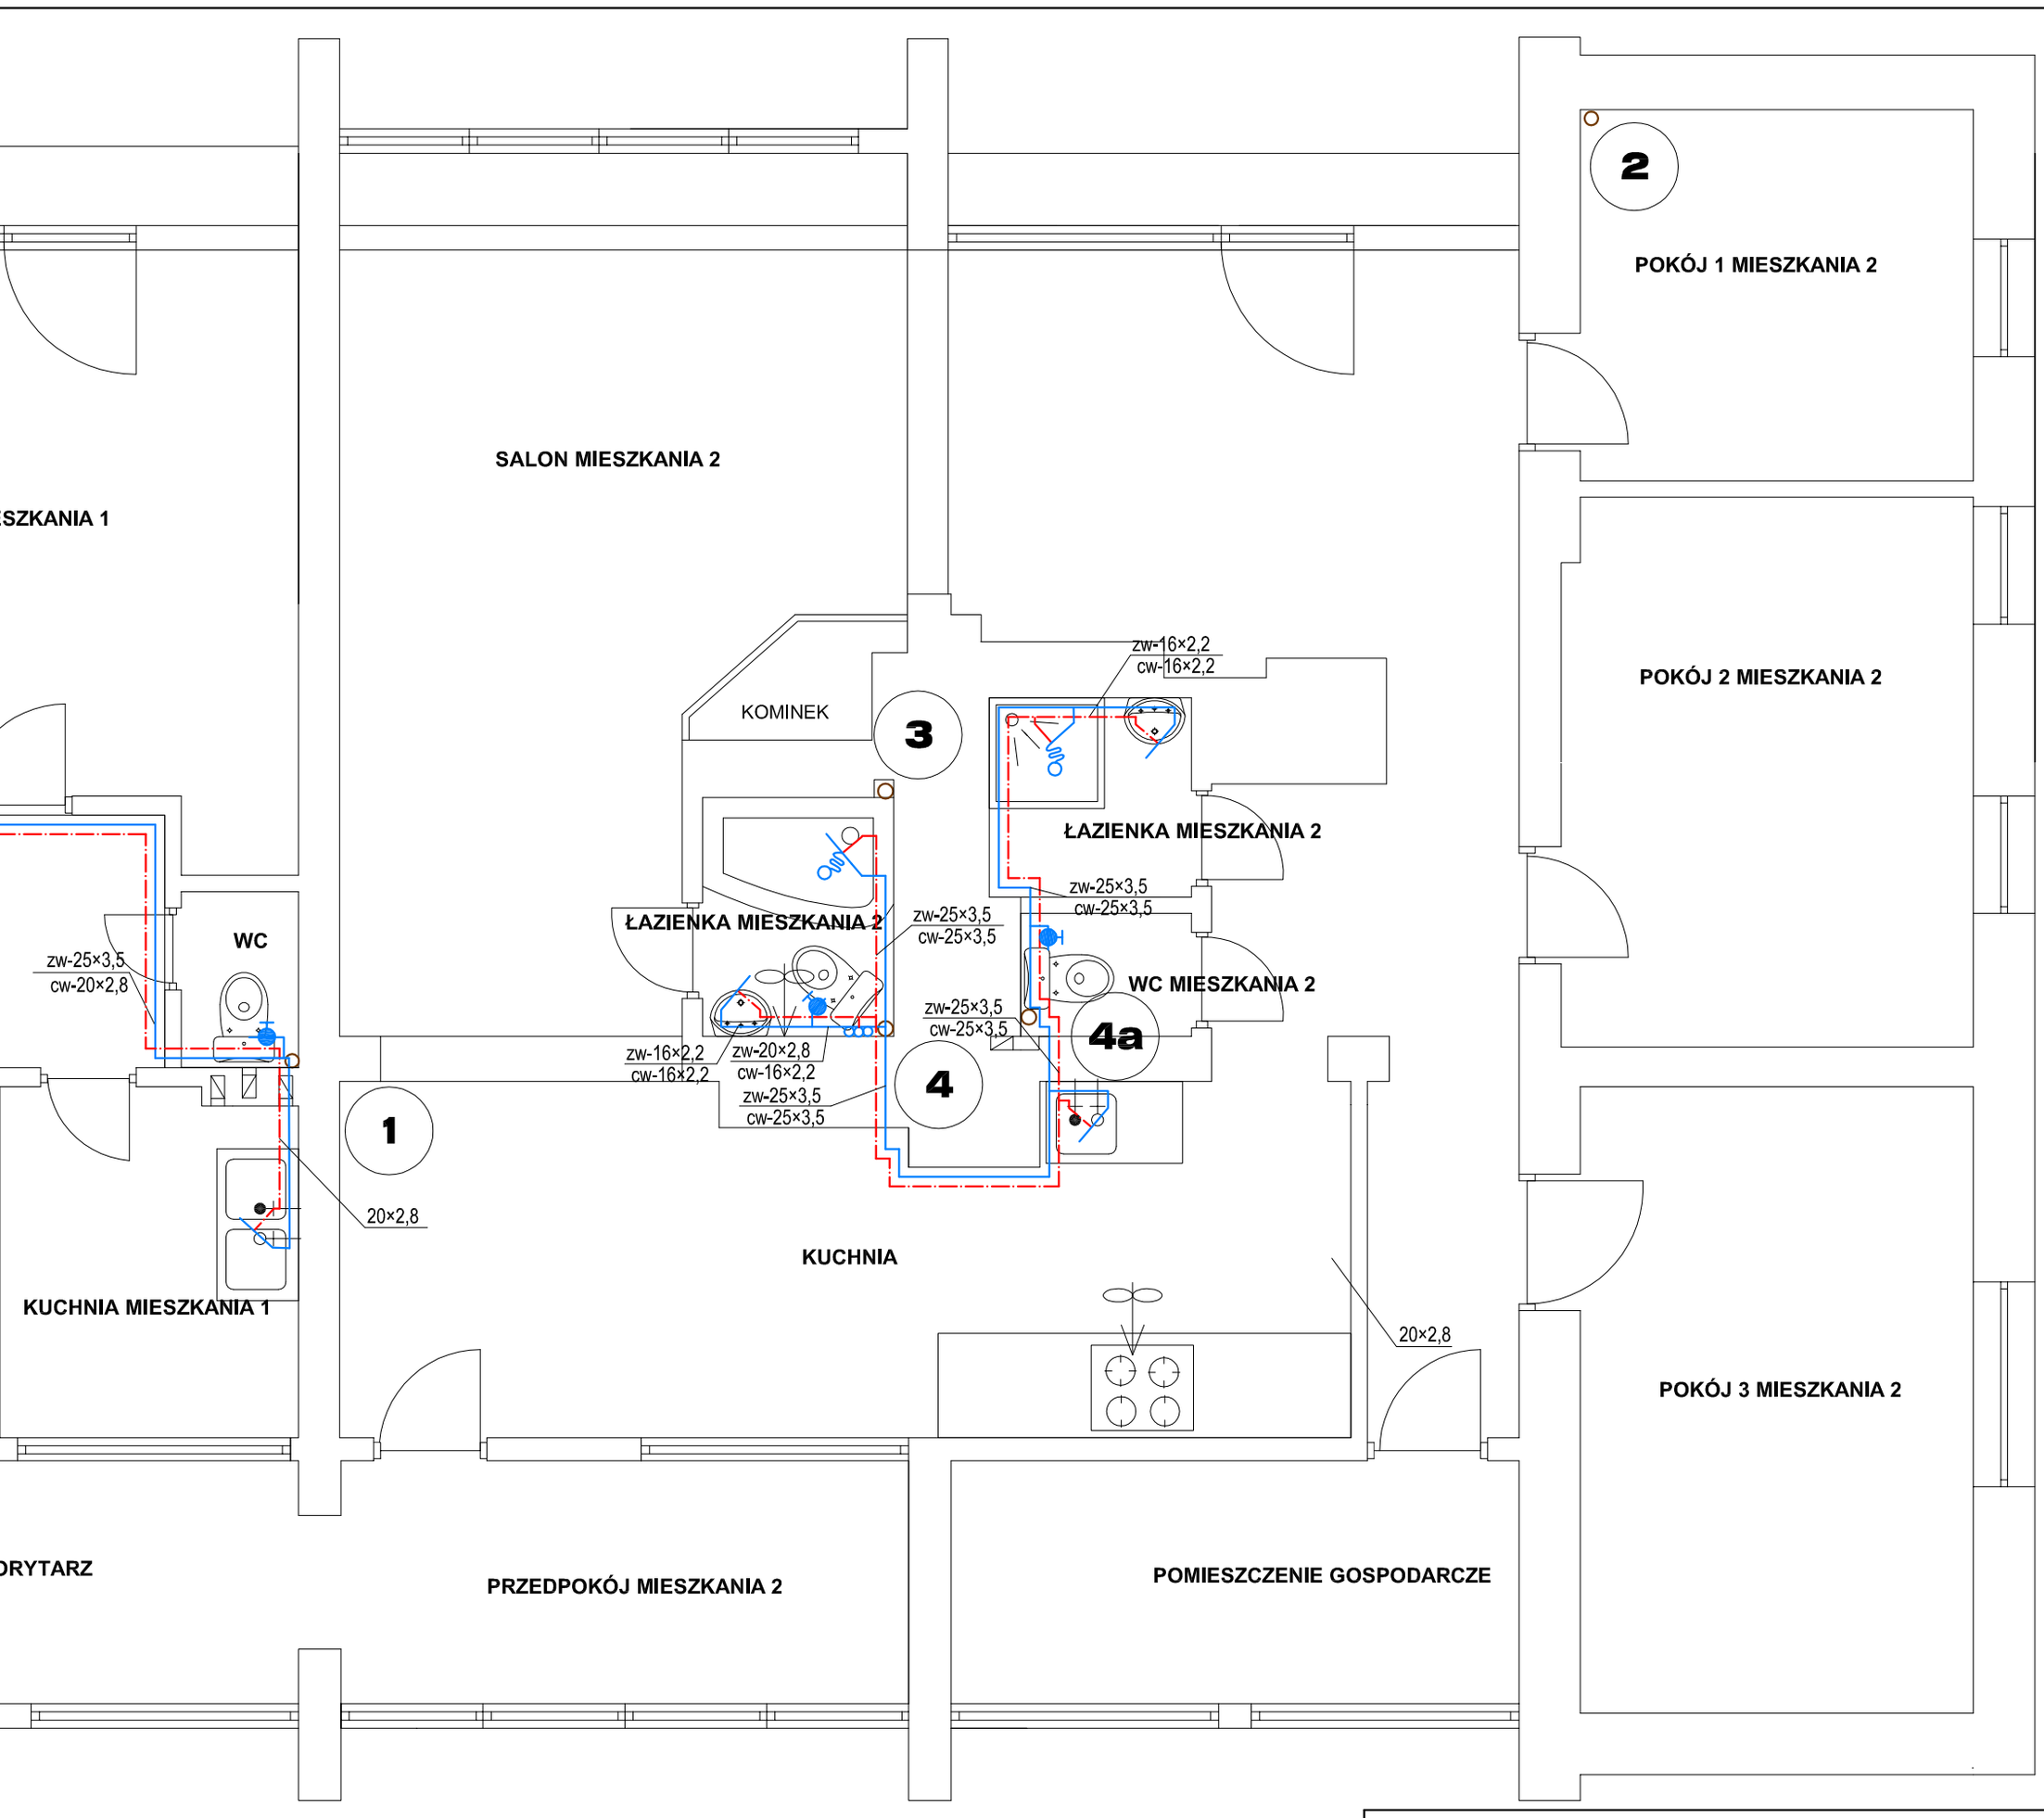

Biuro Usług Projektowych "INSTALKOMFORT"
Krzysztof Łukasz Maciejewski
10 - 230 Olsztyn ul. Zeromskiego 2/2 ☎/🖷: 089 526 01 63
📱: 0 502 300 524 ✉: biuro@instalkomfort.pl
www.instalkomfort.pl

OBIEKT:	GMINNY OŚRODEK ZDROWIA		
INWESTOR:	URZĄD GMINY W KRZYNOWŁODZE MAŁEJ		
ADRES:	KRZYNOWŁOGA MAŁA UL. PRZASNYSKA 6		
TEMAT:	RZUT PIĘTRA – INSTALACJA WOD-KAN	SKALA:	1:50
PROJEKTANT:	inż. Krzysztof Maciejewski	DATA:	09.2007
SPRAWDZIŁ:	mgr inż. Zdzisław Kowalski	NR RYS.	8