




PRZĘKRÓJ A-A

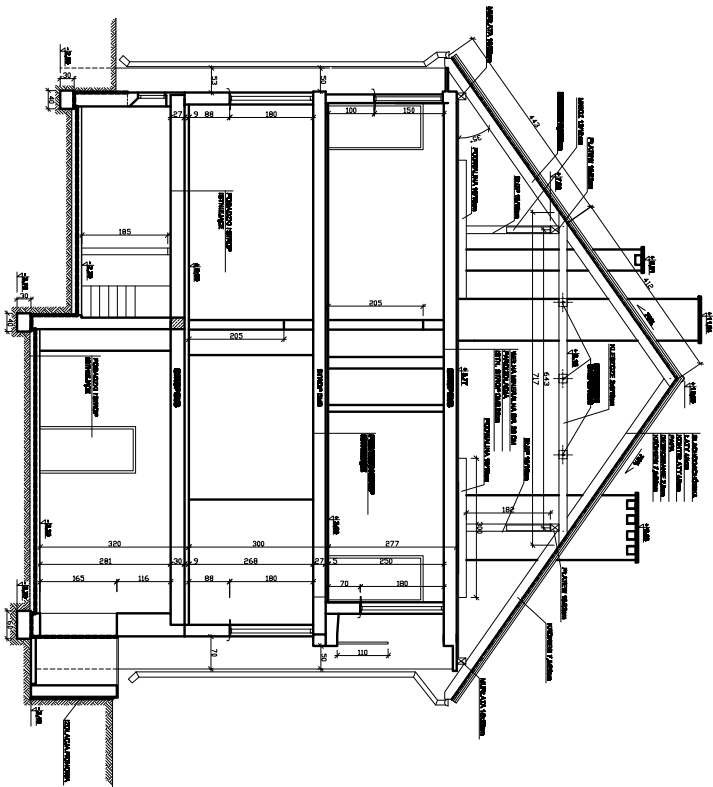


PRZĘKRÓJ B-B

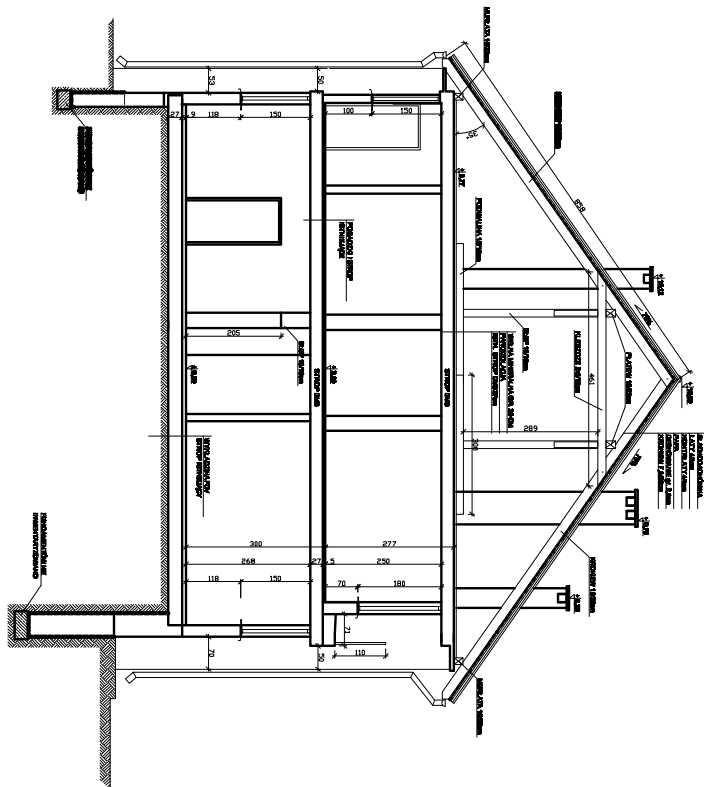

SZCZEGÓŁ POŁĄCZENIA KROKWI NA ZAKŁAD
Skala 1:50

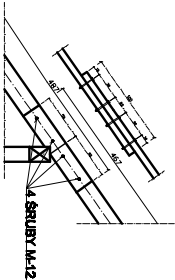

SZCZEGÓŁ PRZEWIĄZEK KIESZCZY
Skala 1:10

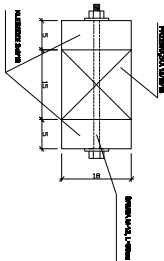

PRZĘKROJE
SKALA 1:100

RS, NR.

A5