



ELEWACJA FRONTOWA

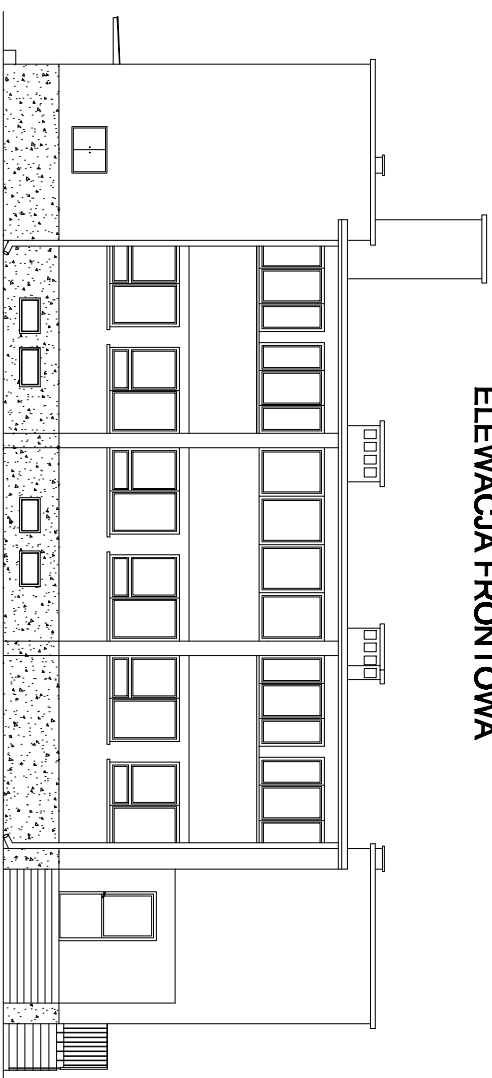

ELEWACJA TYLNA

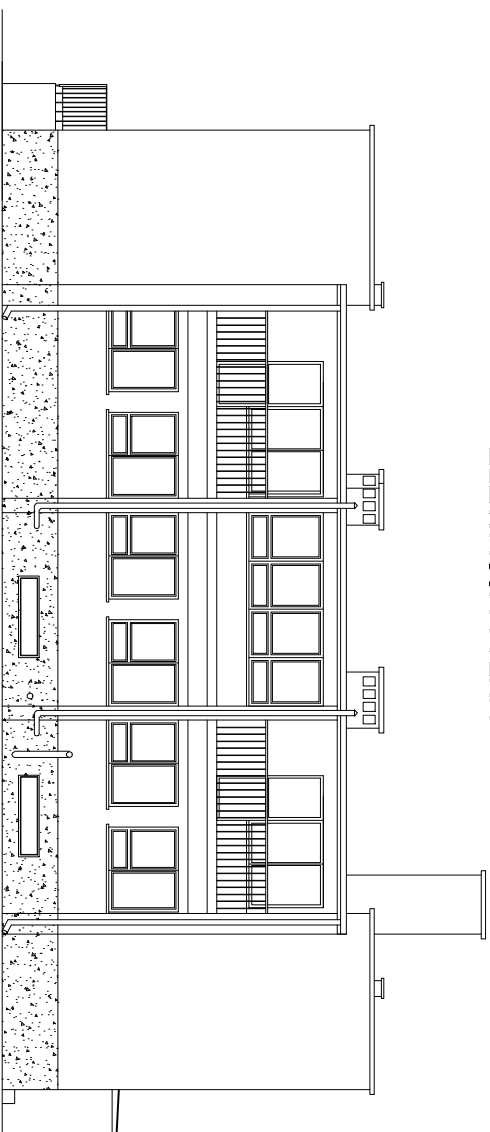

ELEWACJE
SKALA 1:100

RYS. NR.

I-6