



# Elewacja północna

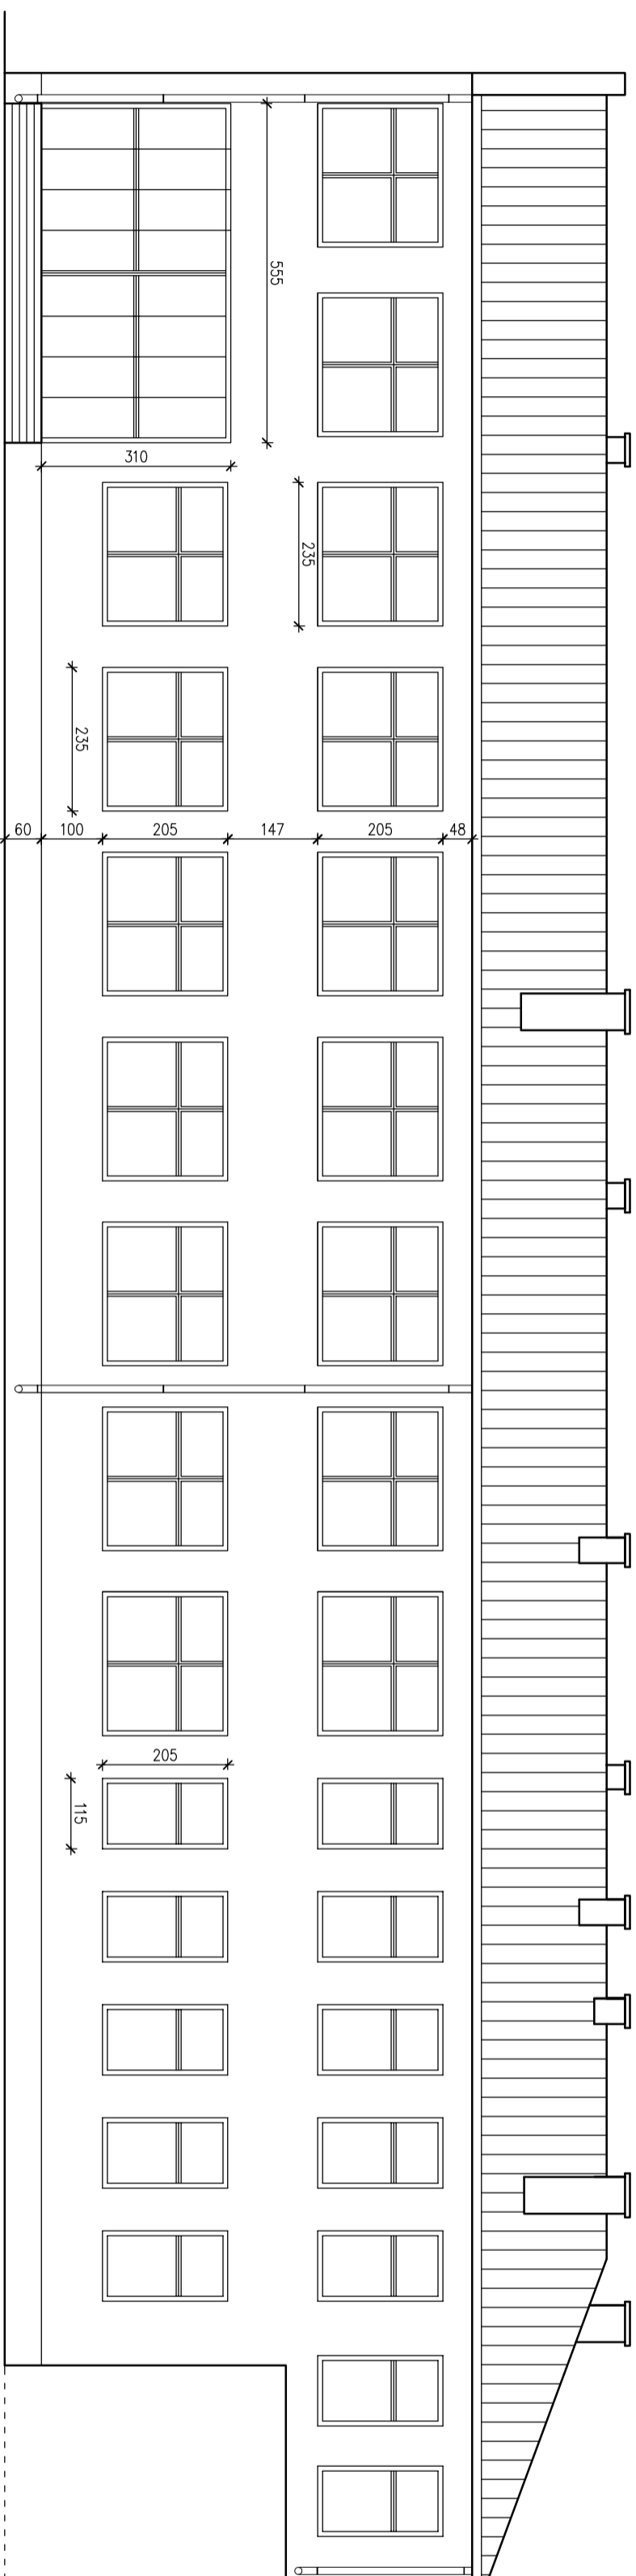

# Elewacja południowa

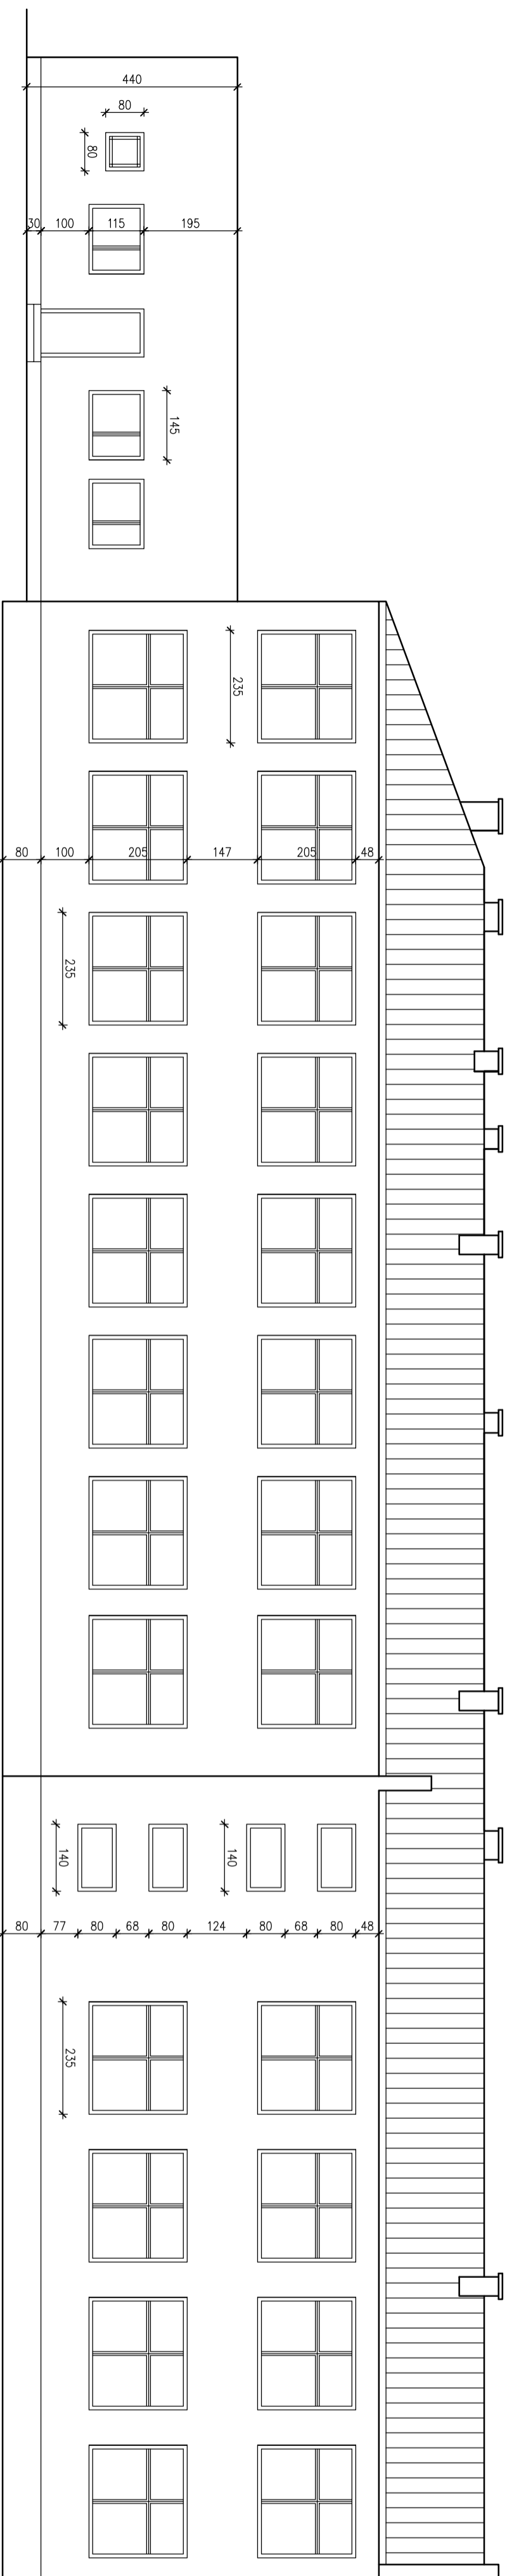

<p><b>WN-PROJEKT</b> <small>usługi projektowe</small> <b>inż. Wojciech Nosarzewski</b>  <small>Zdłużki Kłodzki 161 502-025-294  wn4@op.pl</small></p>			
<p><b>Objekt:</b> Remont Gimnazjum</p>			
<p><b>Adres:</b> Krzyńcówka Mała : dz. nr 131  gm. Krzyńcówka Mała</p>		<p><b>Skala:</b> 1:100</p>	
<p><b>Rysunek:</b> Elewacje</p>		<p><b>Rys. nr</b> E-1</p>	<p><b>Data:</b> 04.2009r.</p>
<p><b>Projektował:</b></p>			