


Przekrój A-A
Skala 1:50

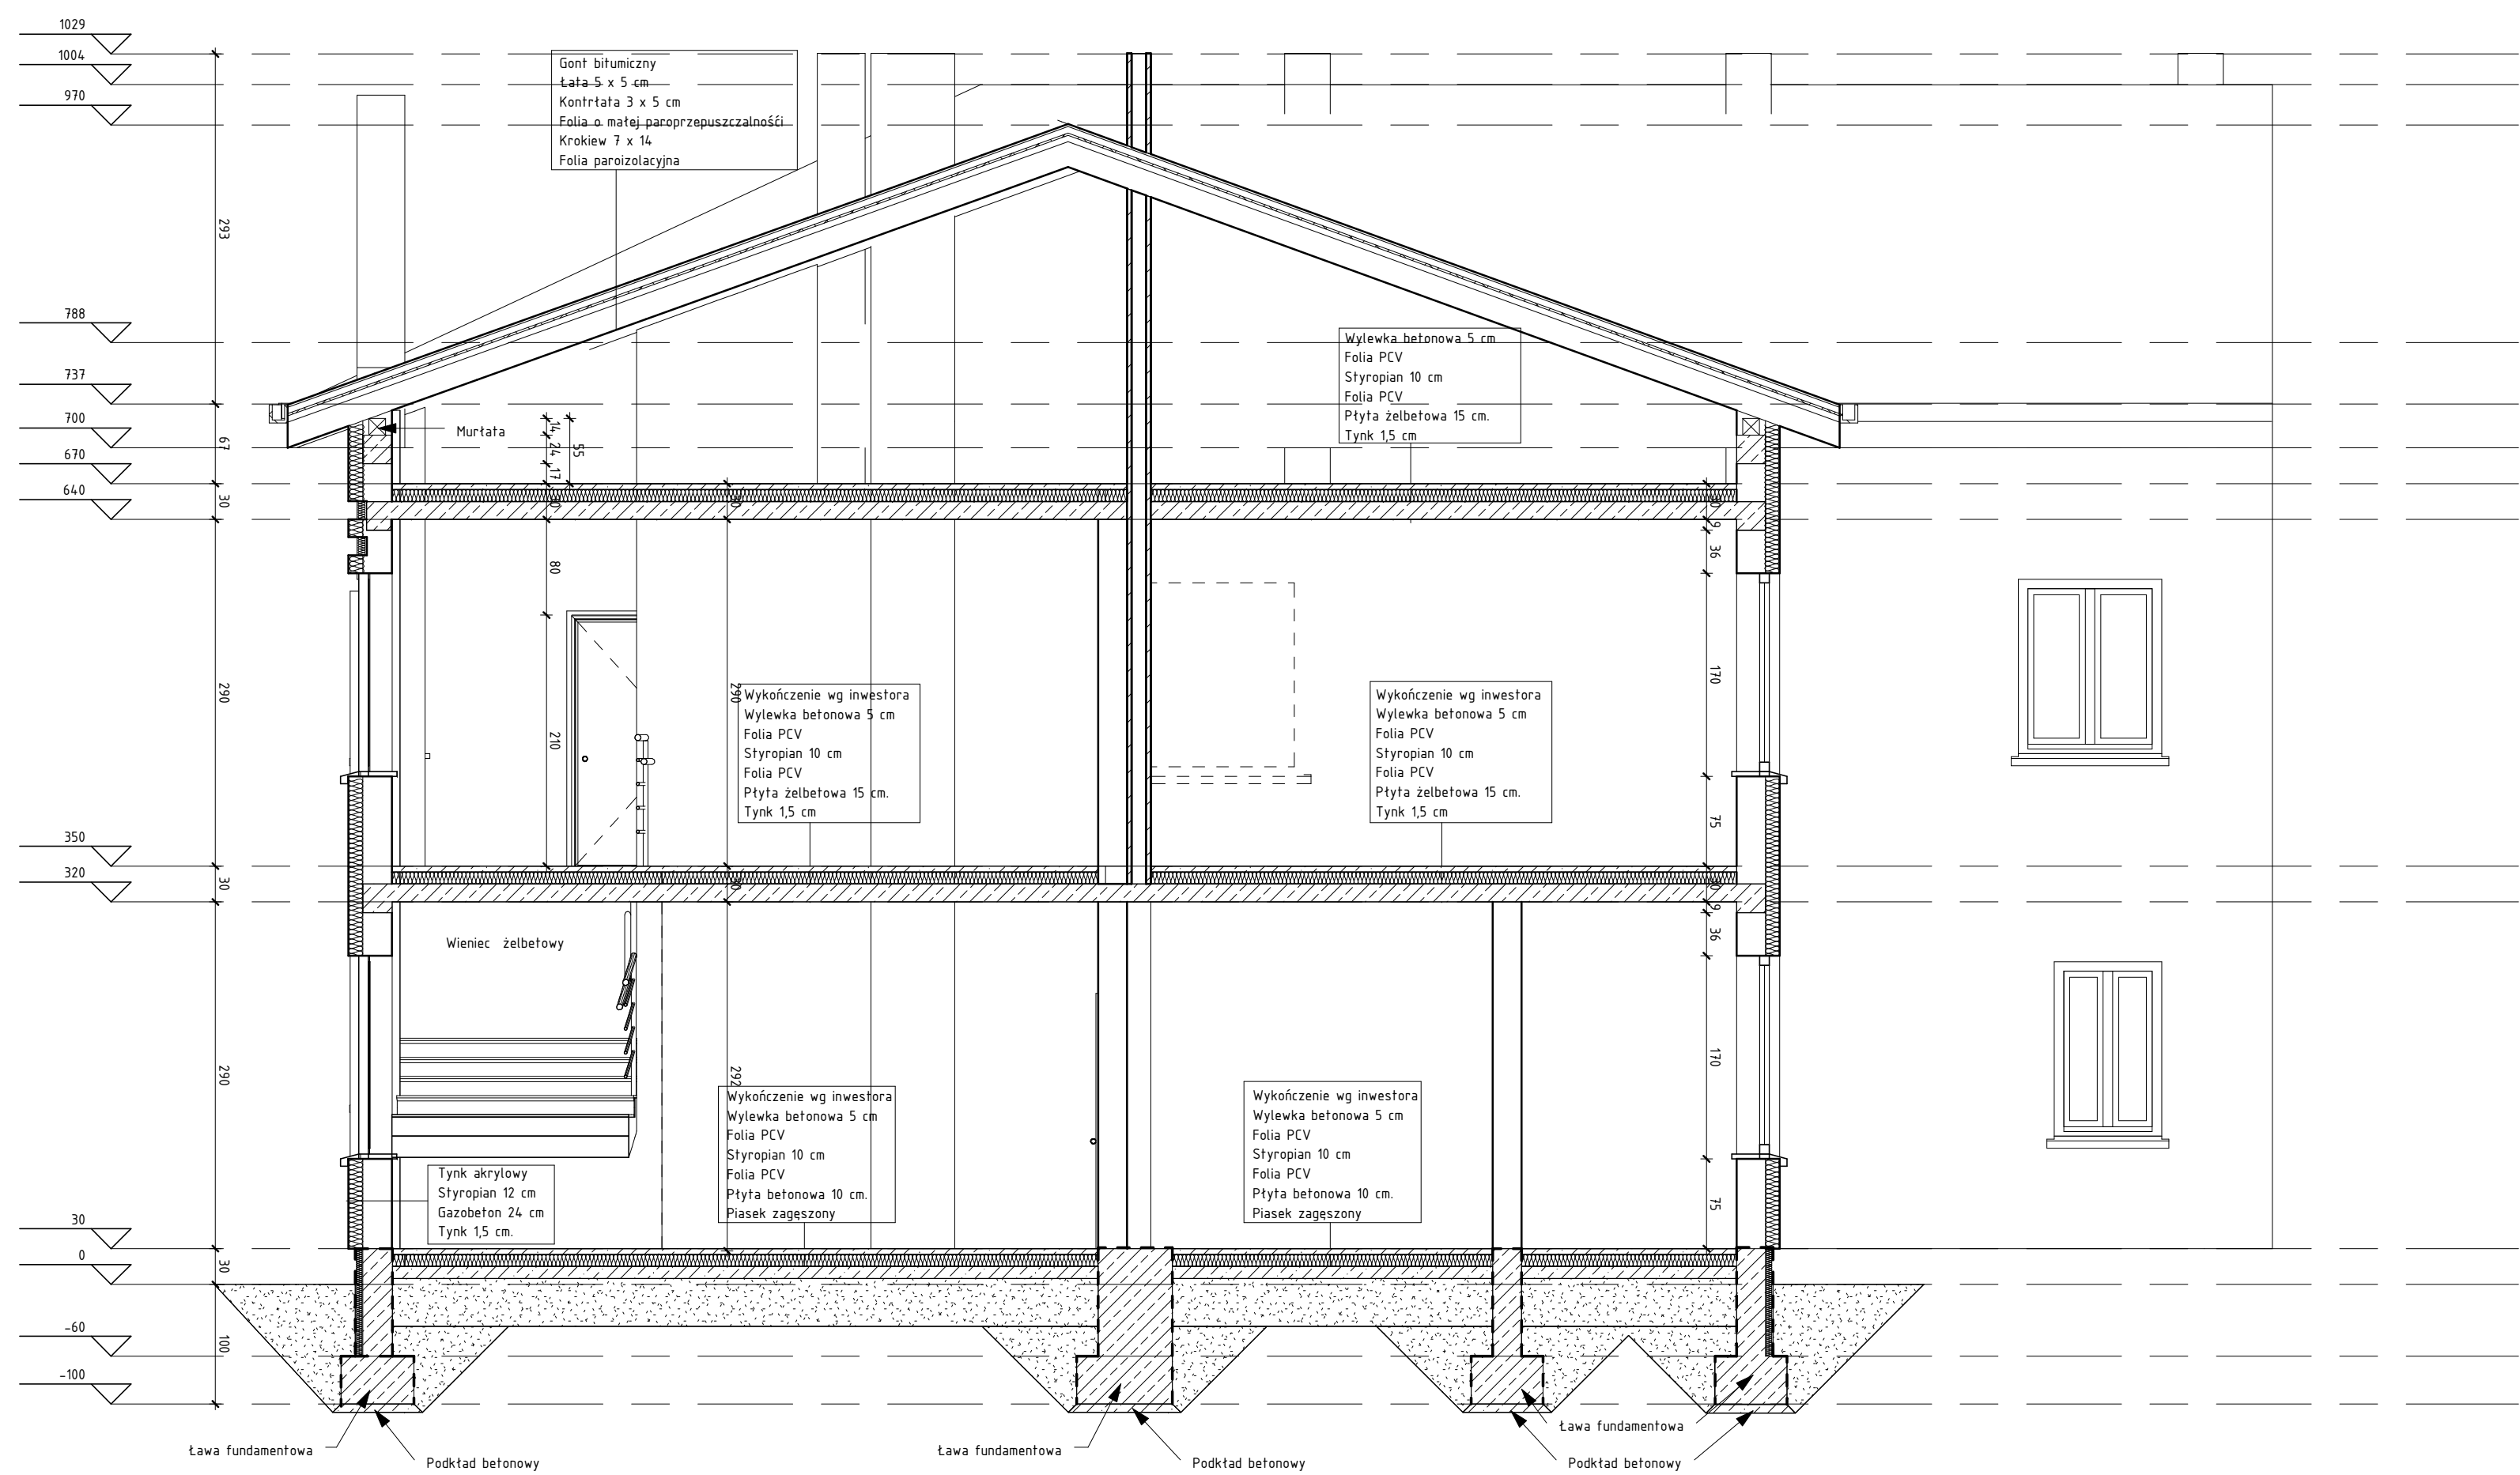

UWAGA :
Izolacje poziome i pionowe wykonać w systemie ICOPAL SBS

Obiekt:	Rozbudowa Budynku Urzędu Gminy w Krzynowłodze Małej		
Adres:	Krzynowłoga Mała, Ul. Kościelna 50 Nr działki 192 i 193	Skala:	1:50
Rysunek:	Przekrój A-A	Rys. nr	6
		Data:	06.2008
Projektował:			