


Zbiornik ścieków dwukomorowy $V=5m^3$

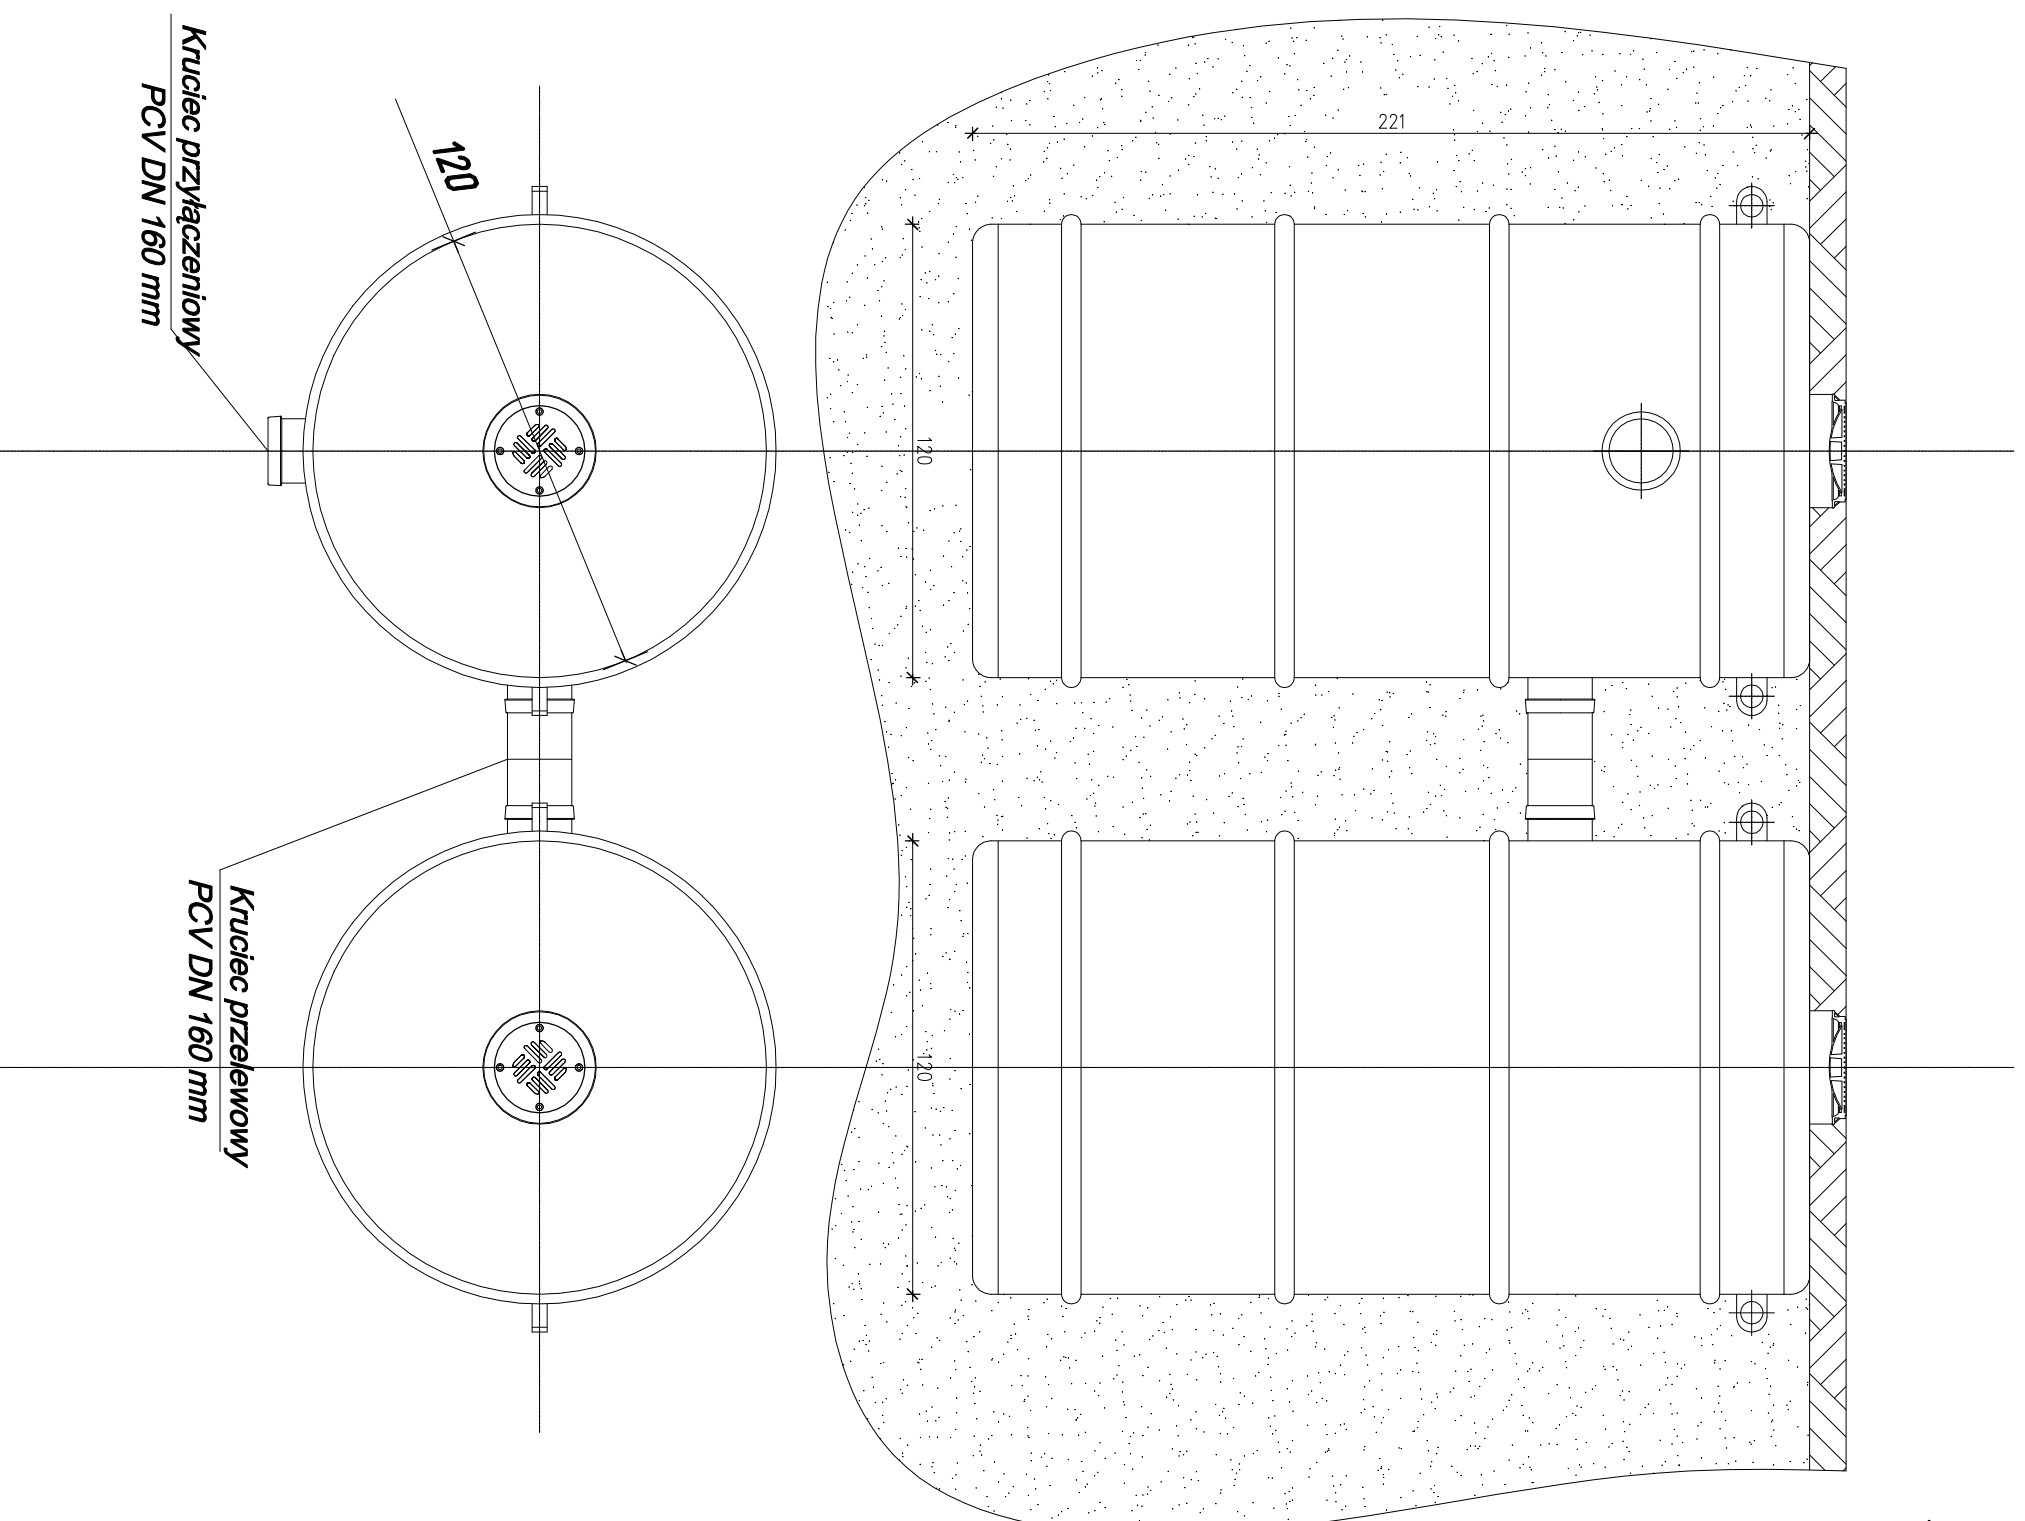

Objekt:
ROZBUDOWA I PRZEBUDOWA BUDYNKU GOSPODARczo-MAGAZYNOWEGO
WRAZ Z BUDOWĄ WIATY STALOWEJ ORAZ BUDOWĄ OSADNIKA ŚCIEKÓW.

Adres:
Krzyńcówka Mała działka nr 192
gm. Krzyńcówka Mała

Skala:

Rysunek:
Osadnik ścieków

Rys. nr 13

Data:
01.2011 r.

Projektował: