


Przekrój C-C 1:50

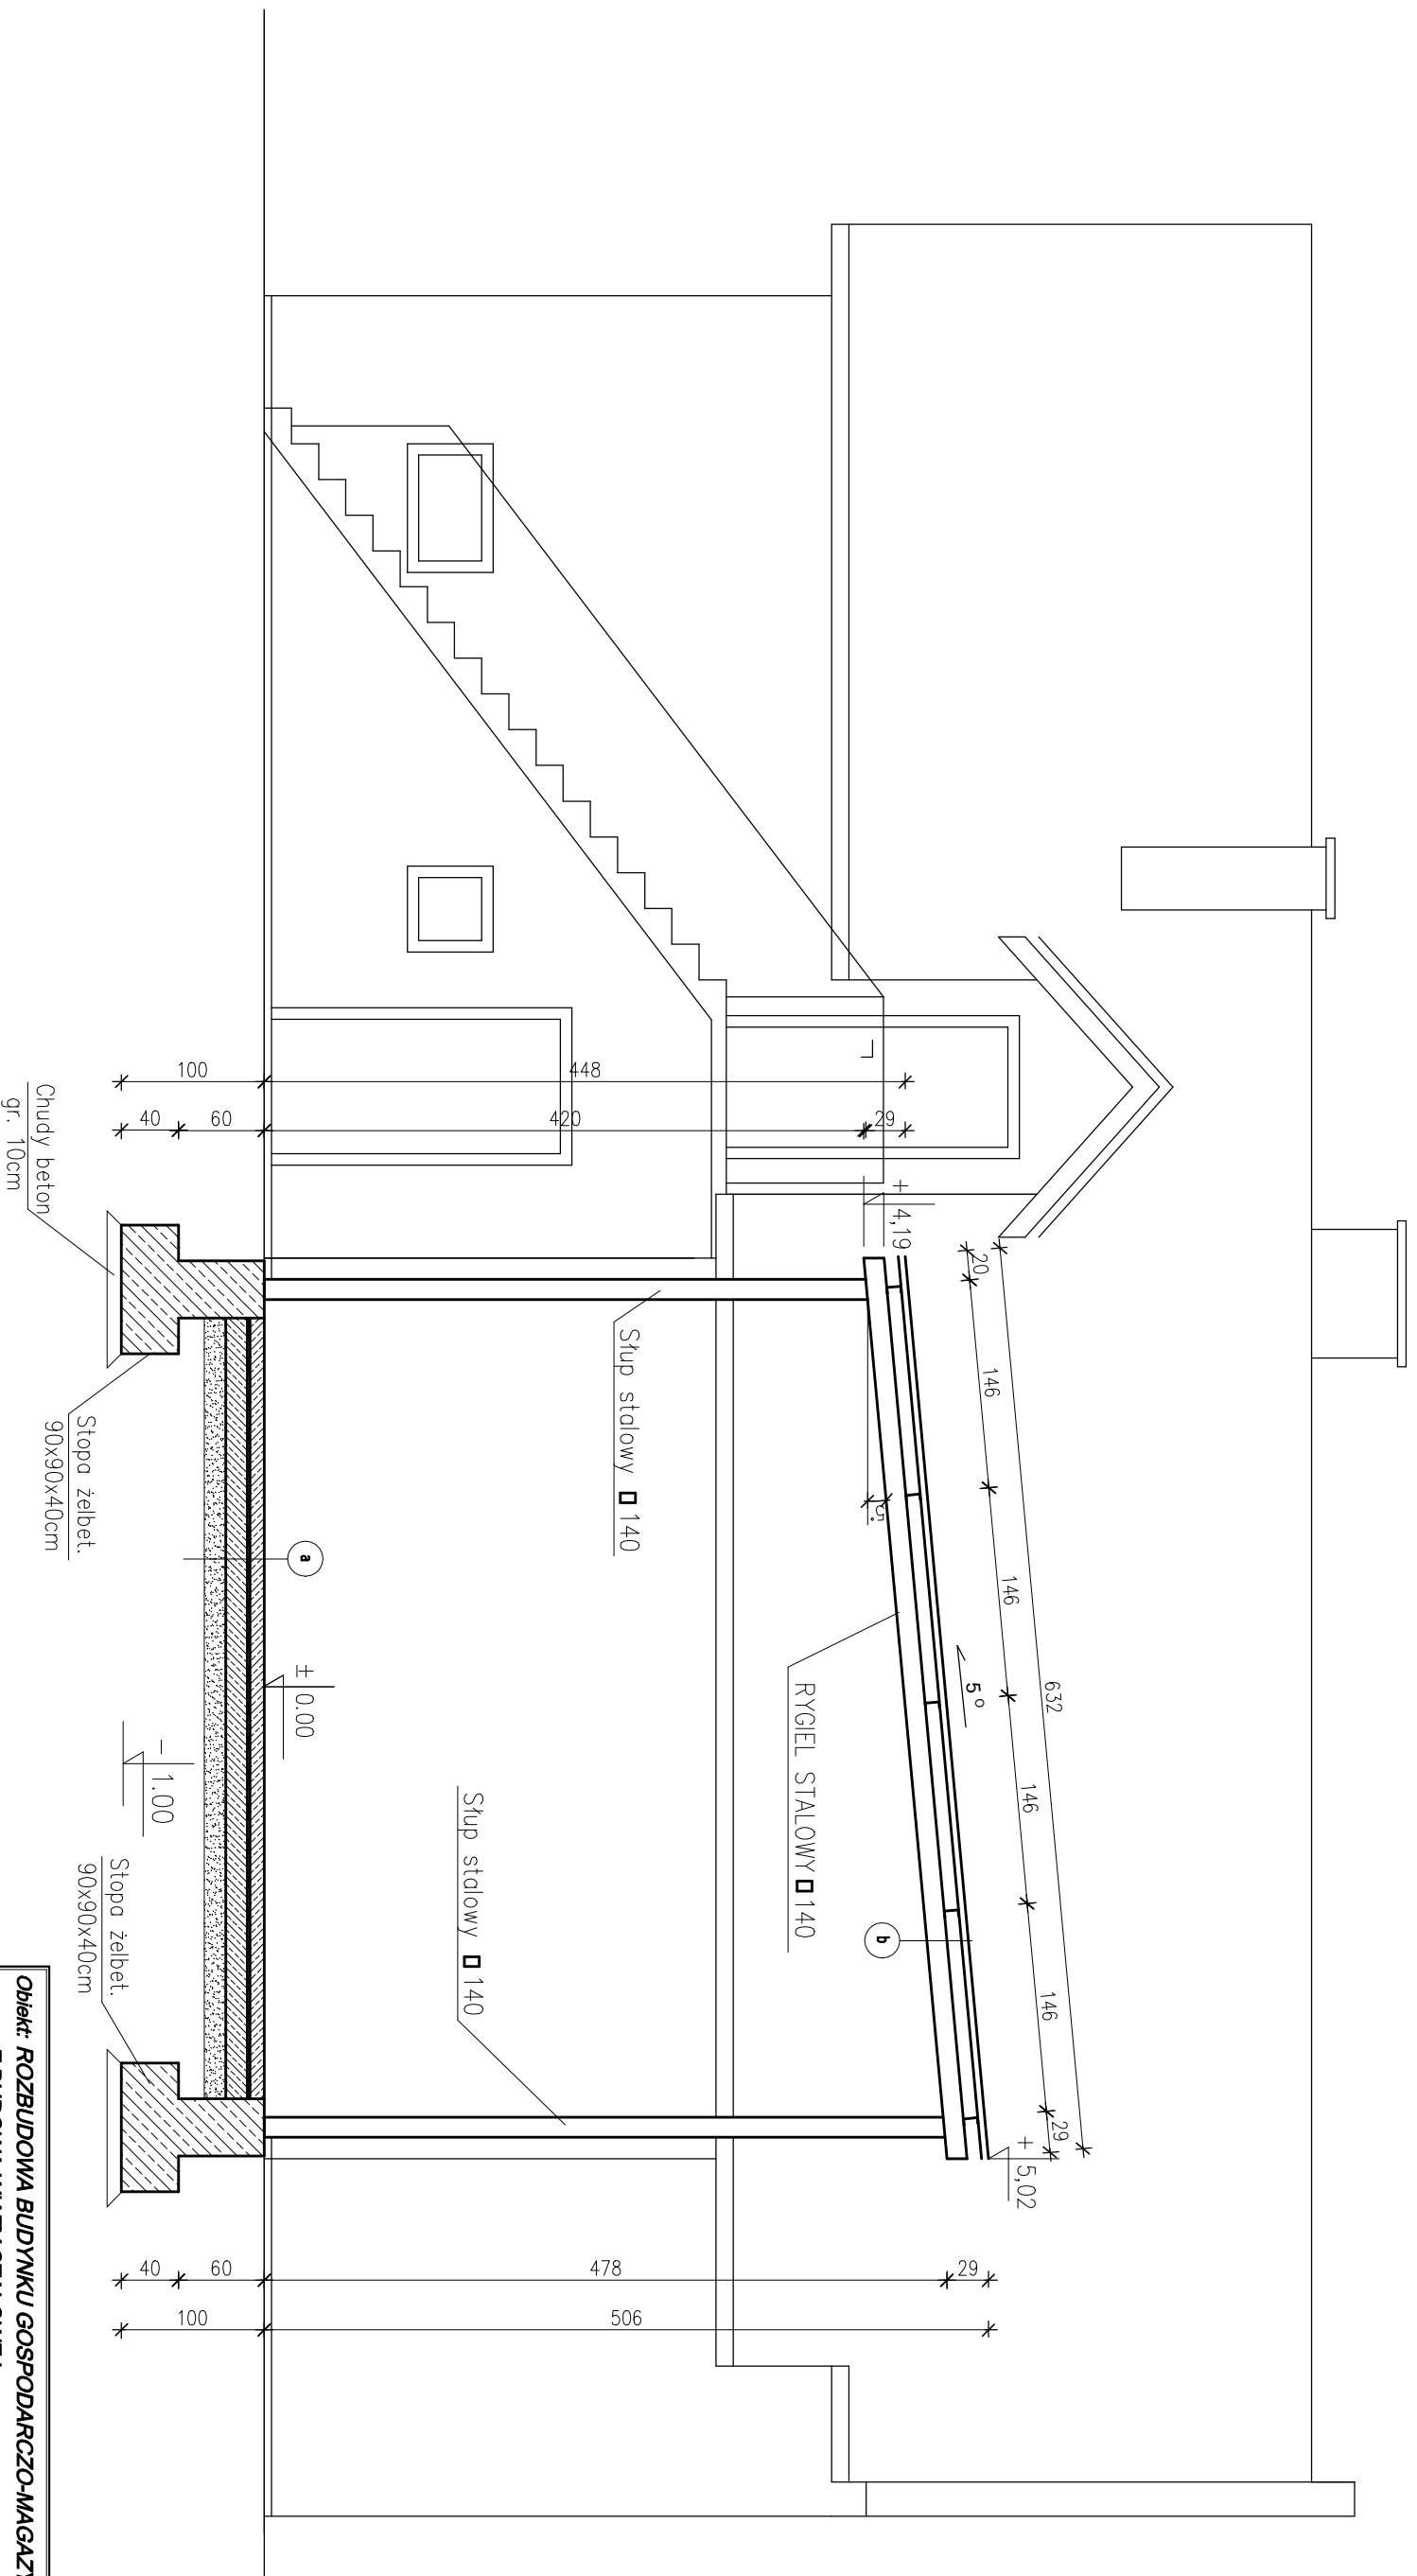

a	Posadzka betonowa	12.0 cm
	2 x papa termozgrzewalna	
	Beton B15 zdyktowany	15 cm
	Piasek zagęszczony warstwami	25 cm
	Grunt rodzimy po zdjęciu humusu	

b	Blacha trapezowa	12.0 cm
	Płatew – C 100	
	Rygiel – rura kwadratowa 140	

Objekt: ROZBUDOWA BUDYNKU GOSPODARczo-MAGAZYNOWEGO WRAZ Z BUDOWĄ WIATY STALOWEJ.

**Adres: Krzynowłoga Mała działka nr 192
gm. Krzynowłoga Mała**

Skala: 1:50

Rysunek: Przekrój C-C

Rys. nr 11

Data: 01.2011 r.

Projektował:

--	--