


Rzut więźby dachowej 1:100

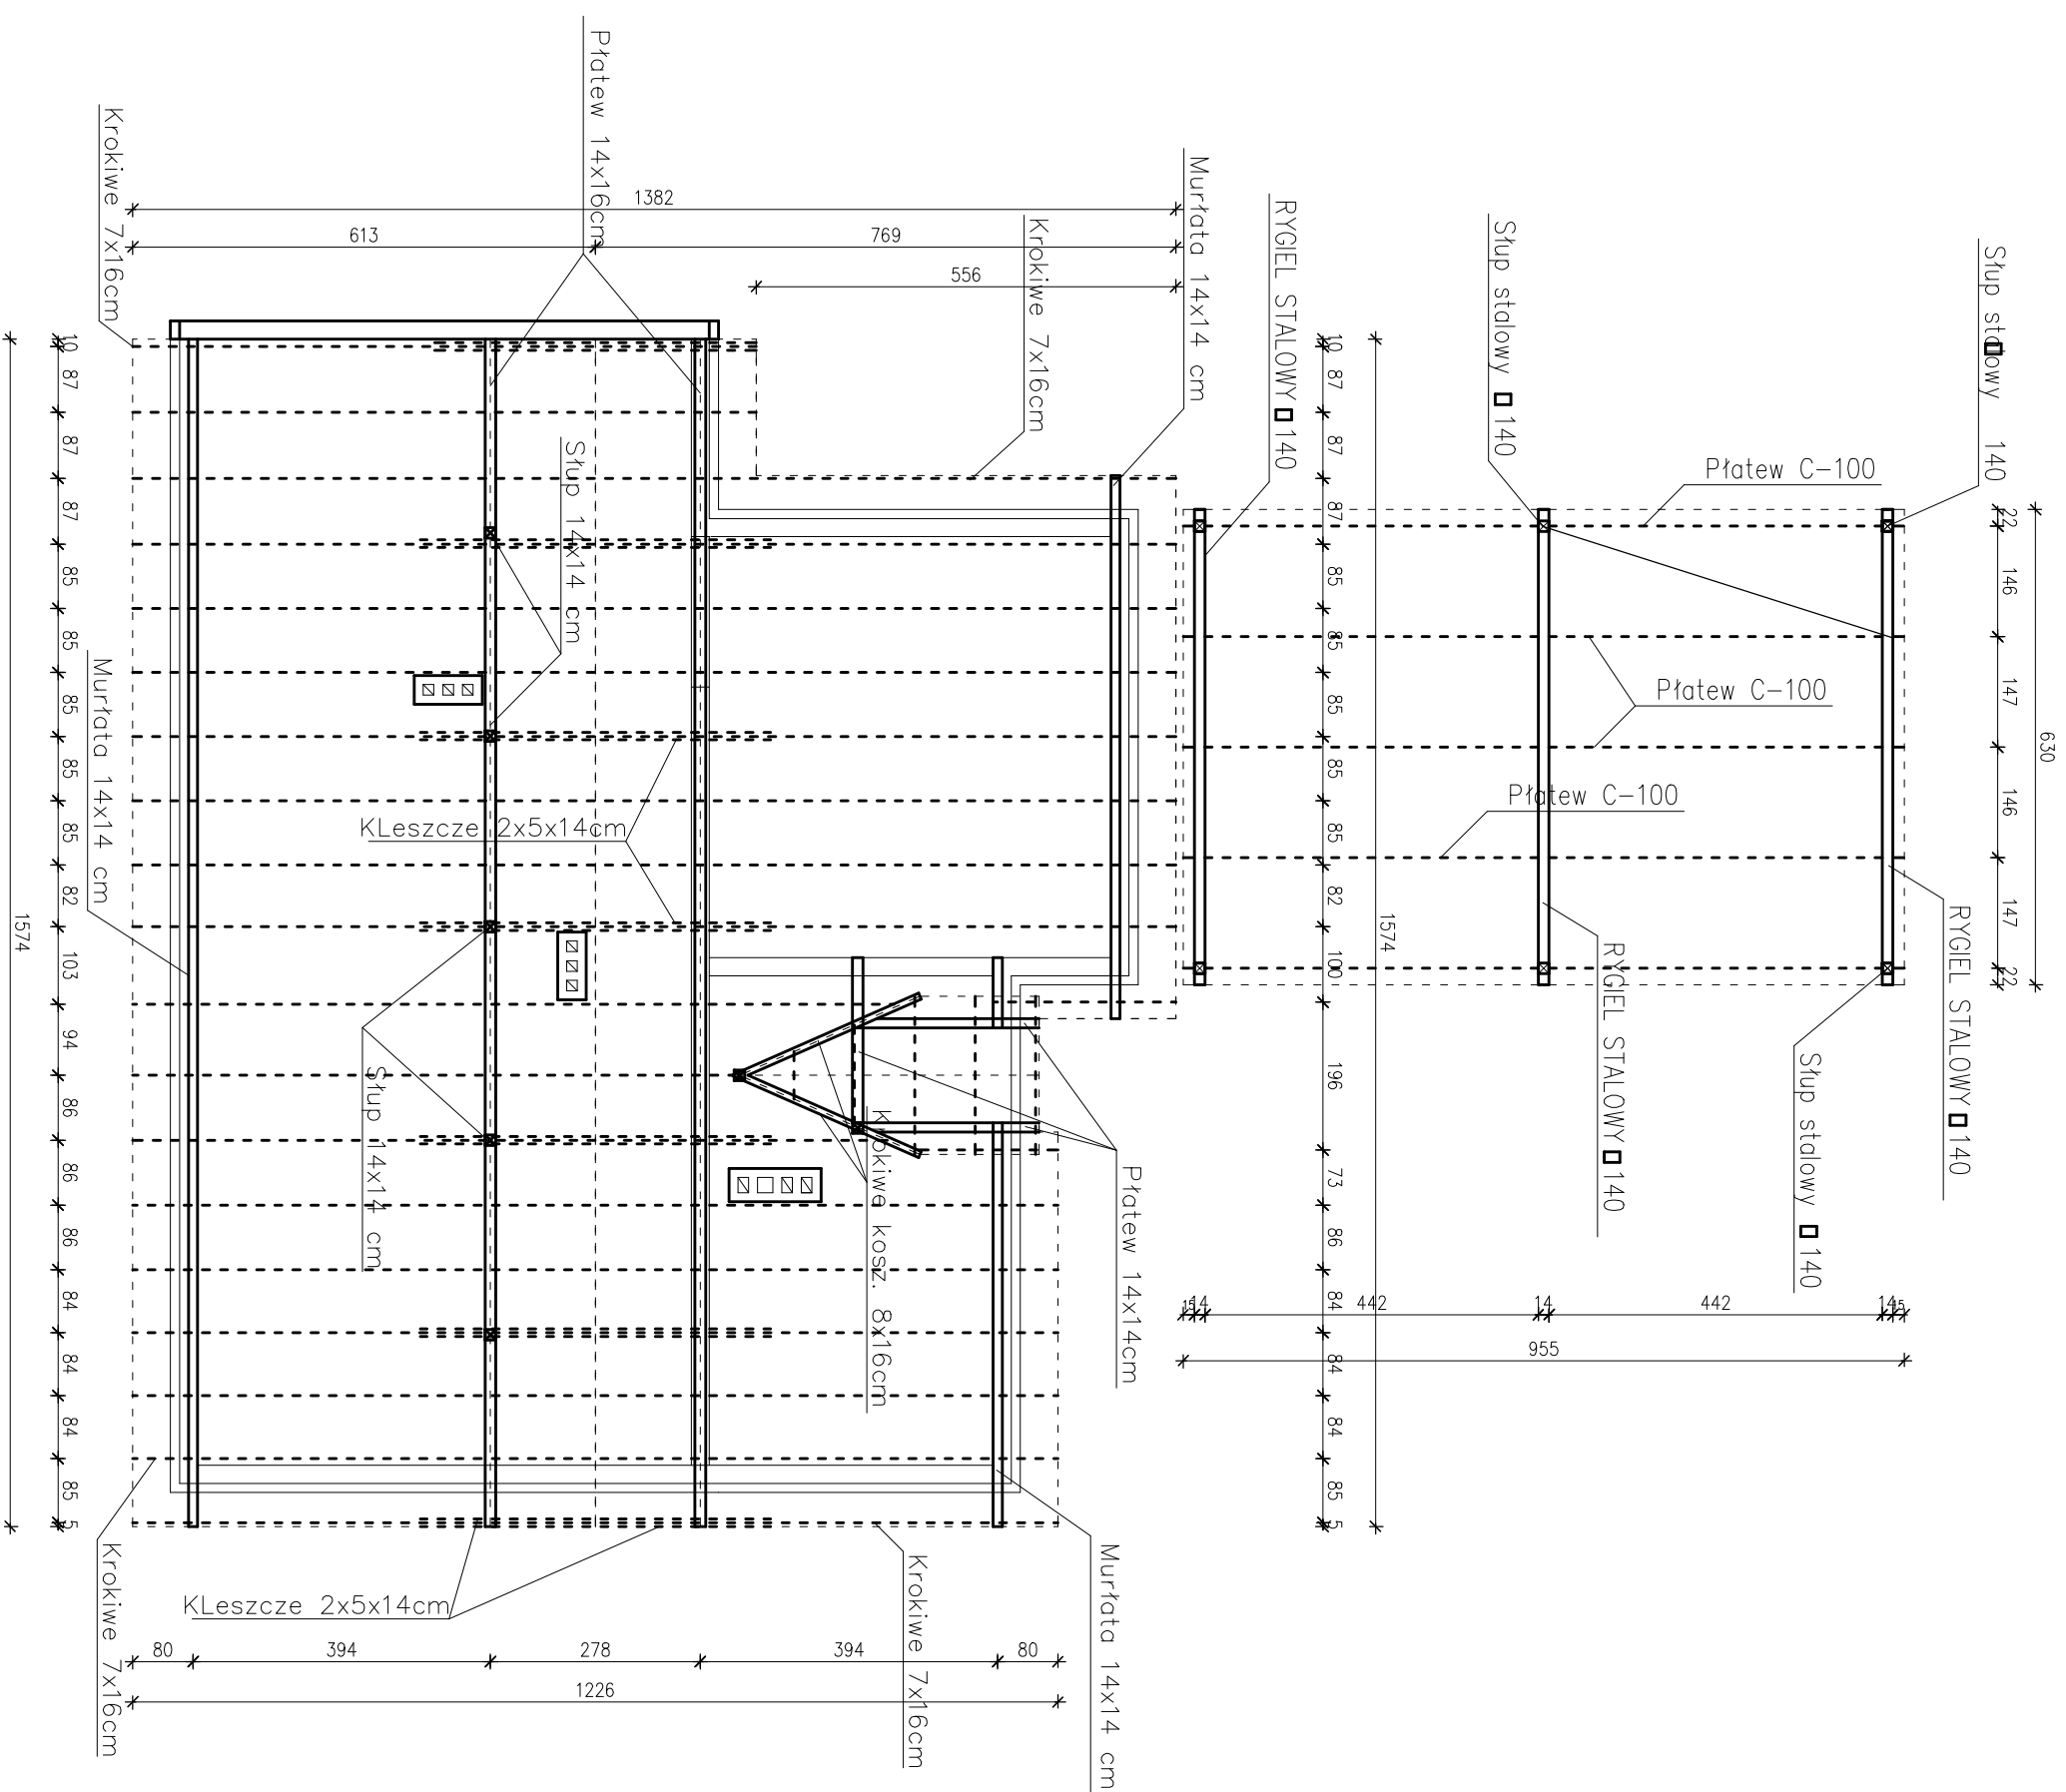

Objekt: ROZBUDOWA BUDYNKU GOSPODARCZO-MAGAZYNOWEGO WRAZ Z BUDOWĄ WATY STALOWEJ.			
Adres:	Krzynowoga Mała działka nr gm. Krzynowoga Mała		Skala: 1:100
Rysunek:	Rzut więźby dachowej	Rys. nr 9	Data: 01.2011 r.
Projektował:			