Przekrój poprzeczny A–A
Skala 1:50

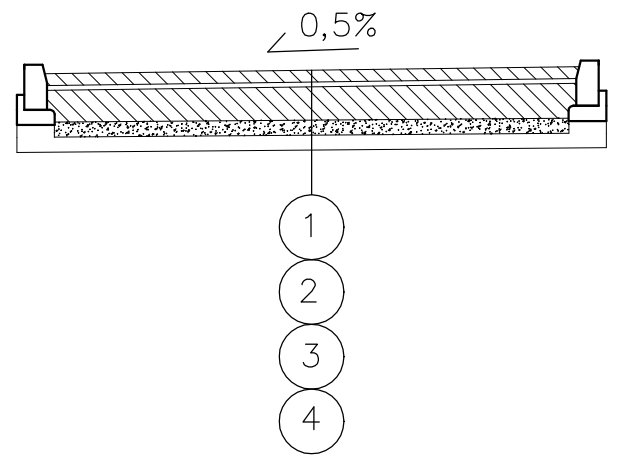

1– Warstwa ścieralna z kostki betonowej gr. 8cm
2– Podsypka cementowo–piaskowa gr. 3–5cm
3– Podbudowa betonowa B–20 gr. 12cm
4– Warstwa odsączająca gr. 20cm

Przekrój poprzeczny C–C
Skala 1:50

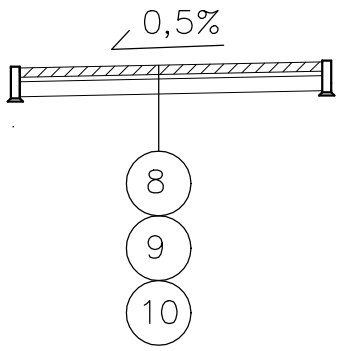

8– Chodnik z kostki betonowej gr. 6cm
9– Podsypka cementowo–piaskowa gr. 5cm
10– Warstwa odsączająca gr. 10cm

Krawężnik betonowy na ławie z oporem.
Skala 1:10

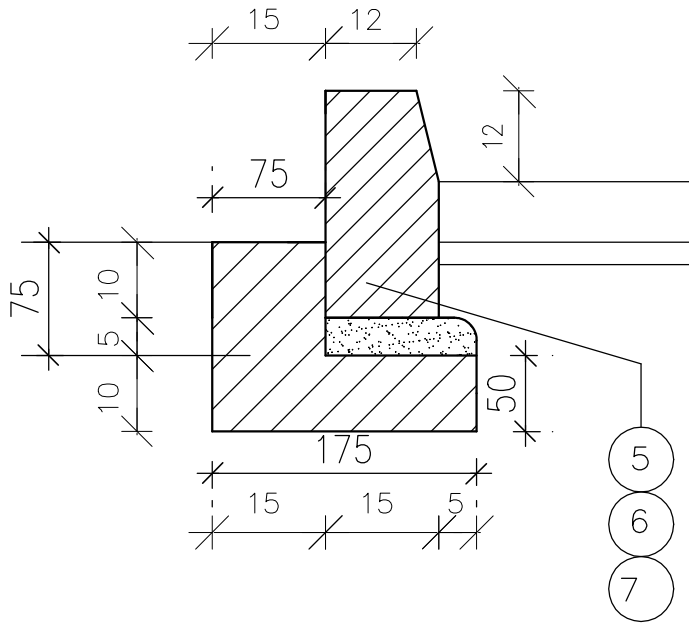

5– Krawężnik betonowy 15x30x100cm
6– Podsypka cementowo–piaskowa 1:4 gr. 3–5cm
7– Ława betonowa z oporem B–10

Obiekt: ROZBUDOWA BUDYNKU GOSPODARCZO-MAGAZYNOWEGO WRAZ Z BUDOWĄ WIATY STALOWEJ.			
Adres:	Krzynowłoga Mała działka nr 192 gm. Krzynowłoga Mała		Skala: 1:50
Rysunek:	Przekroje drogowe	Rys. nr 3	Data: 01.2011 r.
Projektował:			