


Rzut przyziemia - inwentaryzacja 1:100

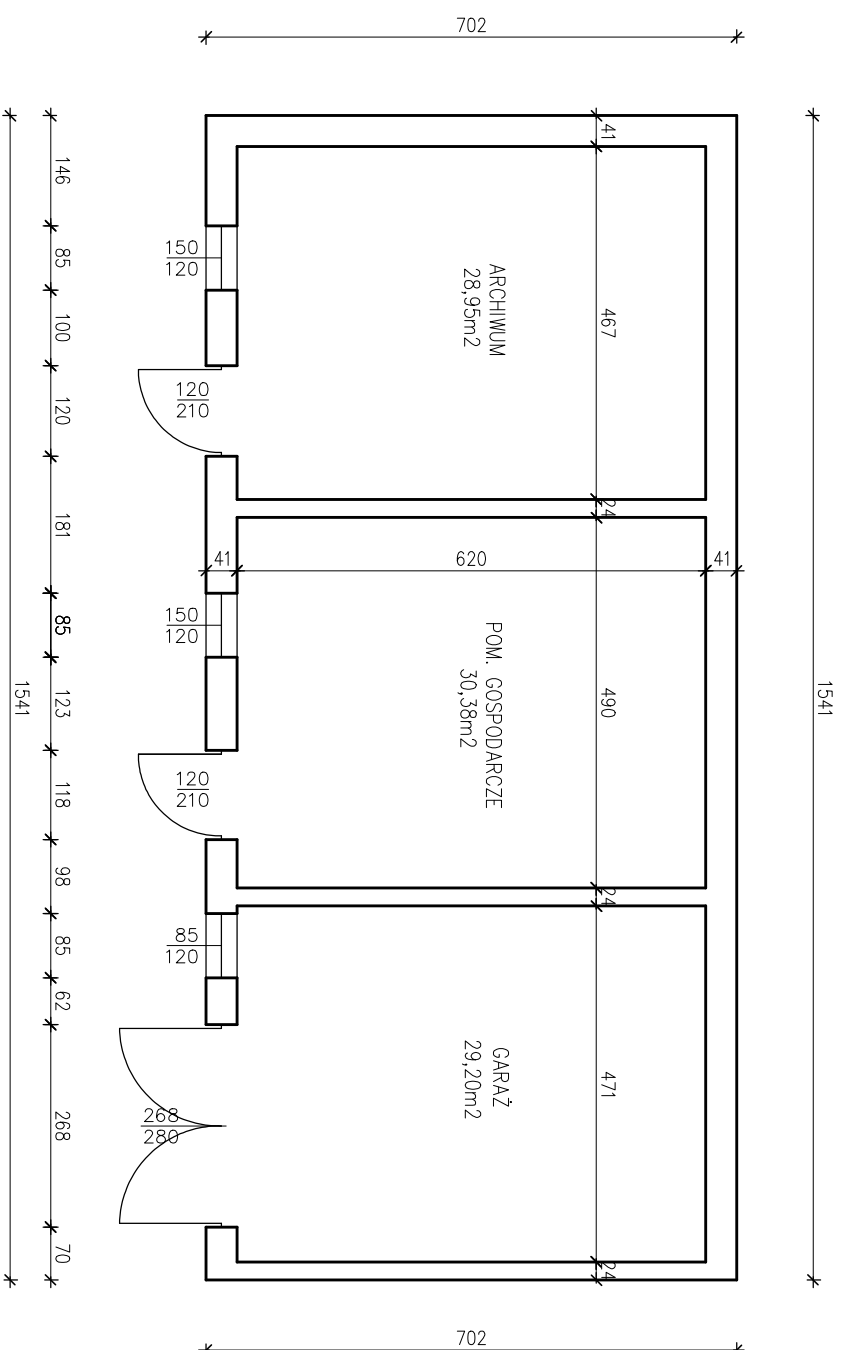

Obiekt: ROZBUDOWA BUDYNKU GOSPODARCZO-MAGAZYNOWEGO WRAZ Z BUDOWĄ WIATY STALOWEJ.			
Adres:	Krzyńcówka Mała działka nr 192 gm. Krzyńcówka Mała	Skala: 1:100	
Rysunek:	Rzut przyziemia - - Inwentaryzacja	Rys. nr 2	Data: 01.2011 r.
Projektował:			