


Rzut dachu 1:100

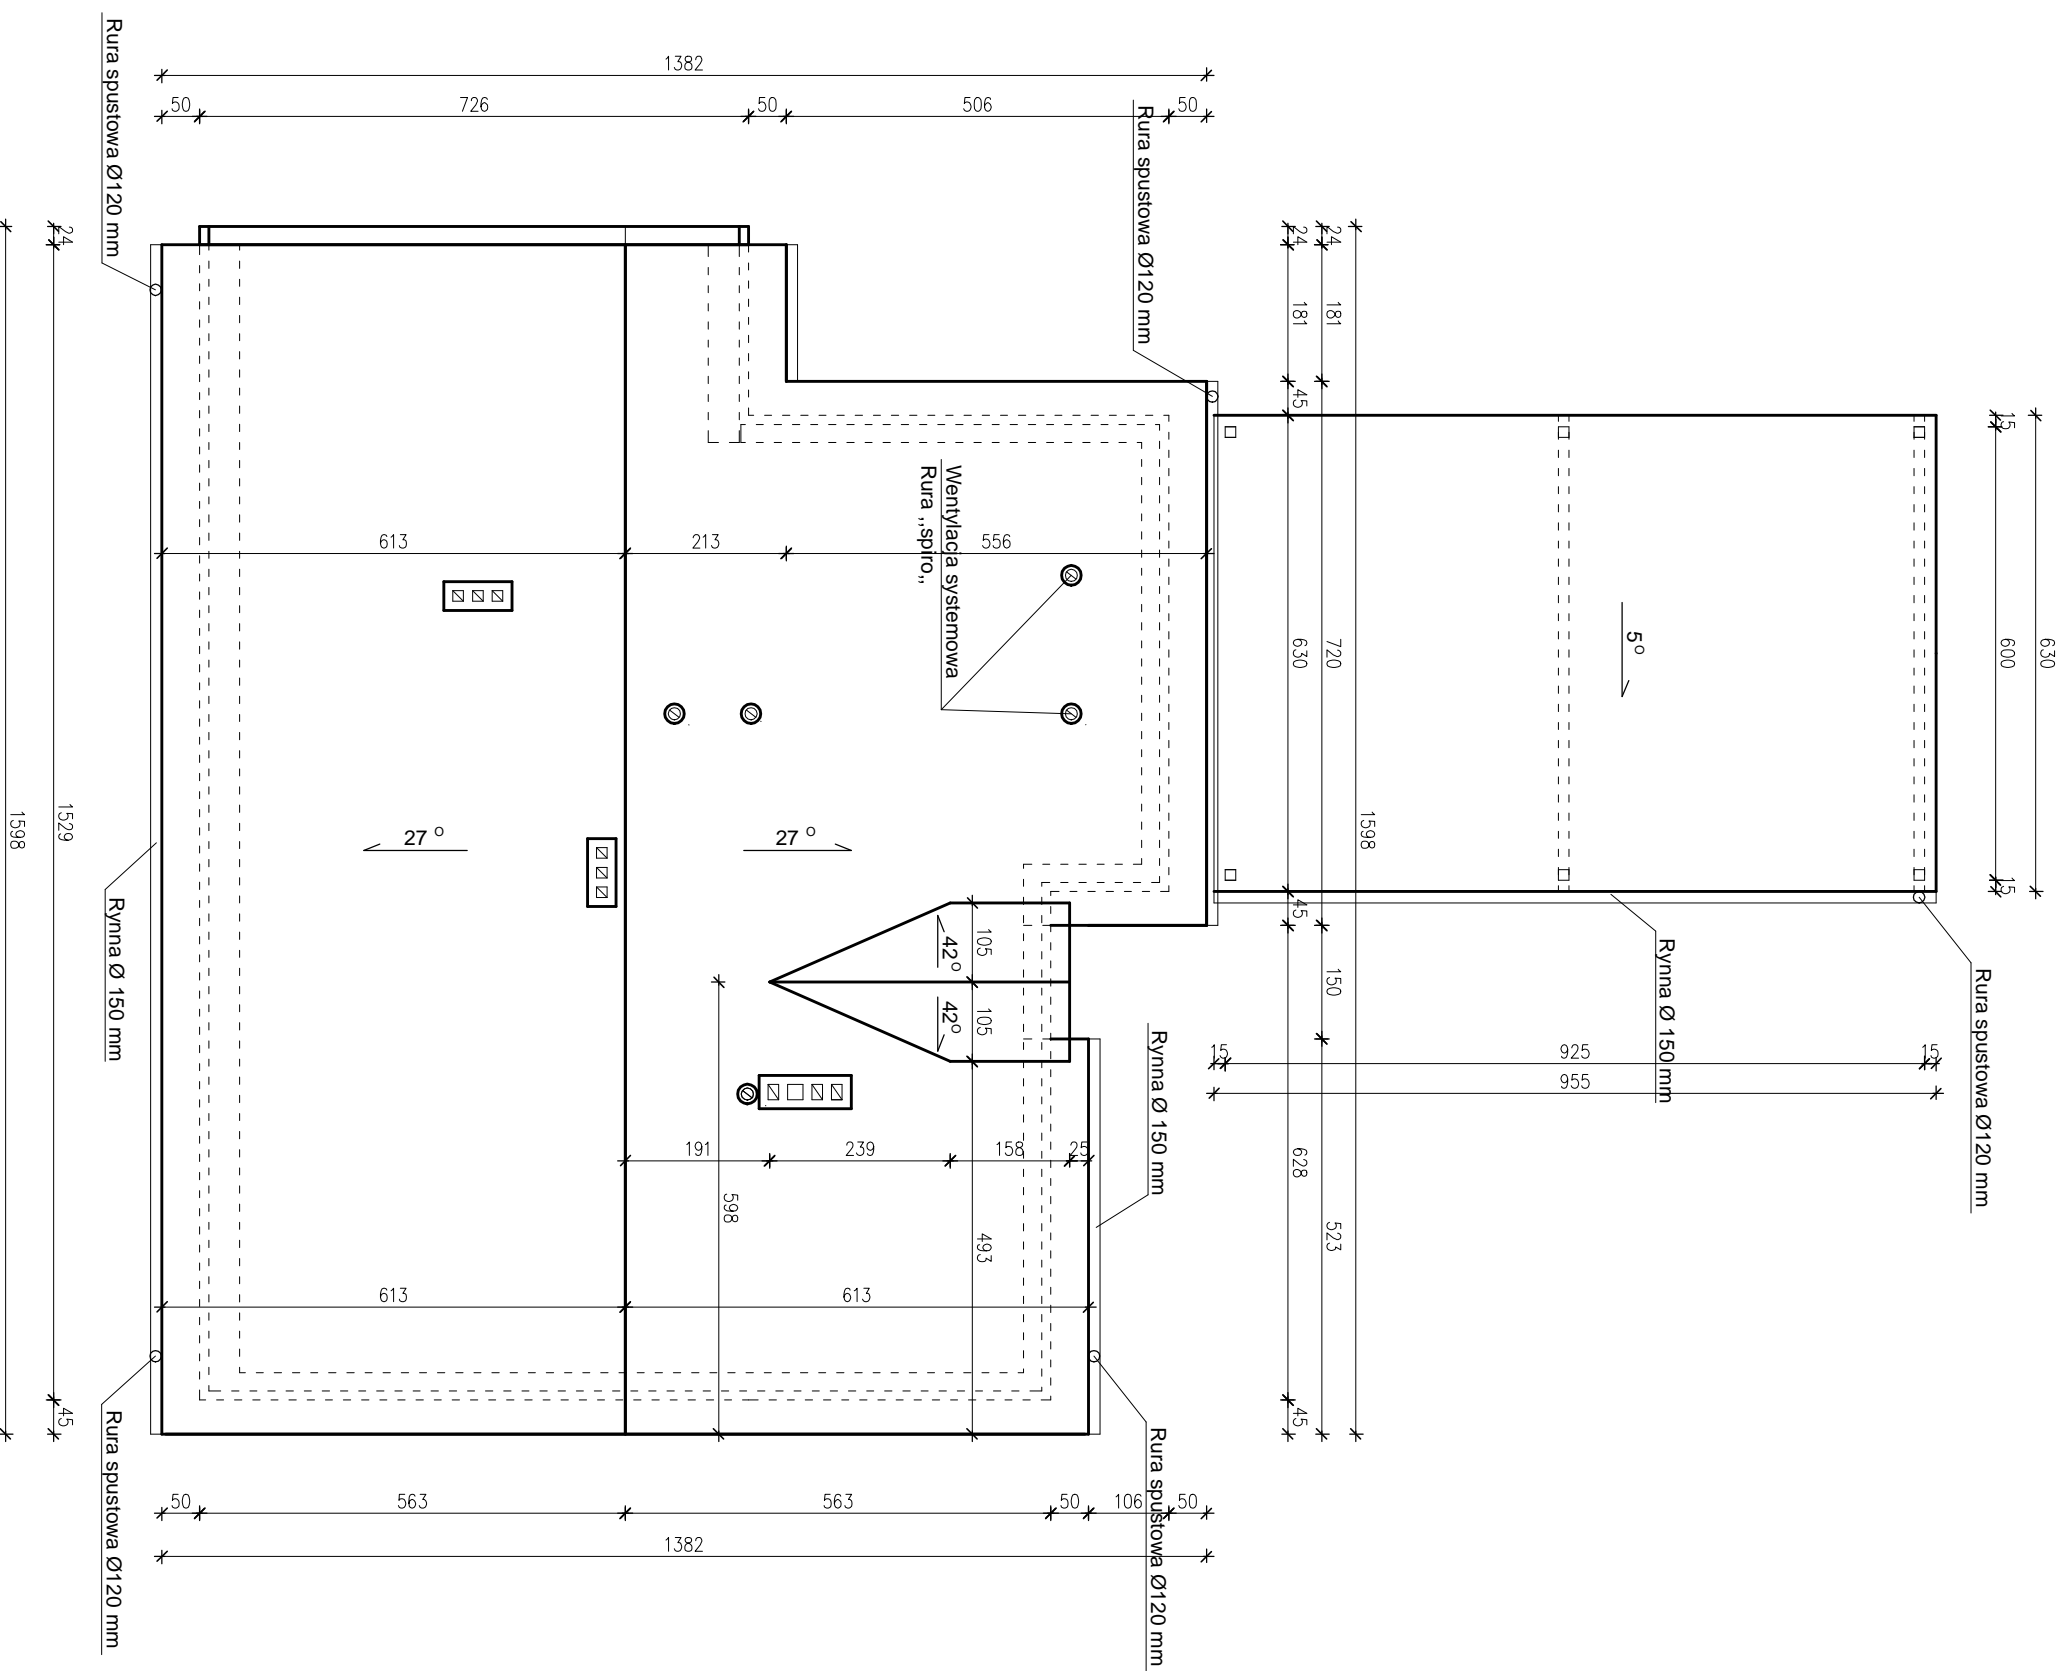

Objekt: ROZBUDOWA BUDYNKU GOSPODARCZO-MAGAZYNOWEGO WRAZ Z BUDOWĄ WATY STALOWEJ.			
Adres:	Krzyńcowa Mała działka nr 192 gm. Krzyńcowa Mała		Skala:
Rysunek:	Rzut dachu	Rys. nr 8	1:100
Projektował:		Data:	01.2011 r.